NOTAS TÉCNICAS:

1 – MEDIDAS EM CENTÍMETROS; COORDENADAS E ELEVAÇÕES EM METROS; SALVO INDICAÇÃO EM CONTRÁRIO. ONDE HOUVER DIVERGÊNCIAS ENTRE MEDIDAS E ESCALA, PREVALECE O VALOR DAS MEDIDAS.

2 – MODIFICAÇÕES NESTE PROJETO E SUA UTILIZAÇÃO EM OBRA DIVERSA DA ESPECIFICADA SUJEITAM OS RESPONSÁVEIS À PENALIDADE PREVISTA EM LEI.

3 – A PROFUNDIDADE DAS PROSPECÇÕES DEVERÃO SER SUFICIENTES PARA A CORRETA VERIFICAÇÃO DO TIPO DE FUNDAÇÃO EXISTENTE, ASSIM COMO SUAS RESPECTIVAS COTAS (TOPO E FUNDO DE BLOCO OU SAPATA).

4 – PARA TODO PONTO DE SONDAGEM E PROSPECÇÃO, DEVERÁ SER REALIZADA A DEMOLIÇÃO DO PISO EXISTENTE E, AO TÉRMINO DOS SERVIÇOS, O ADEQUADO TECHAMENTO.

5 – CASO A LOCALIZAÇÃO DE ALGUM FURO APRESENTE ALGUMA INTERFERÊNCIA OU DIFICULDADE (EM QUALQUER ETAPA DA EXECUÇÃO), A EMPRESA DEVERÁ SER COMUNICADA PARA QUE SEJA ANALISADO O LOCAL MAIS PRÓXIMO POSSÍVEL, DESDE QUE A CONTRATADA APRESENTE A PLANTA COM A SUA NOVA LOCAÇÃO, E APÓS APROVADA PELA FISCALIZAÇÃO, PARA PRÉVIA APROVAÇÃO PELA SOP. A PLANTA DEVERÁ CONTER O SELO PADRÃO DA SOP.

6 – ATENDER AS ORIENTAÇÕES DAS DIRETRIZES TÉCNICAS E NORMAS ESTABELECIDAS.

7 – QUALQUER MODIFICAÇÃO OU DÚVIDA DEVERÁ SER IMEDIATAMENTE COMUNICADA POR ESCRITO AO PROJETISTA ESTRUTURAL.

8 – A SONDAGEM GEOTÉCNICA NÃO PODERÁ SER COPIADA NEM ADAPTADA PARA ALGUMA OUTRA OBRA, MESMO QUE MANTENHA AS MESMAS CARACTERÍSTICAS ARQUITETÔNICAS.

TODAS AS MEDIDAS E NÍVEIS DEVERÃO SER CONFERIDAS NO LOCAL

REV.3		EMISSÃO_03	RESP._03
REV.2		EMISSÃO_02	RESP._02
REV.1		3 VIABILID.	UK
REV.ÃO	ALTERAÇÕES	EMISSÃO	RESP.CHEFE/VIS.

ANEXO DA BIBLIOTECA PÚBLICA DO ESTADO

SOP SECRETARIA DE OBRAS PÚBLICAS
DEPARTAMENTO DE PROJETOS EM PRÉDIOS DIVERSOS
CENTRO ADMINISTRATIVO FERNANDO FERRARI - AV. JORGES DE MELO DIAS, N. 1811 - POA/RS


DIVISÃO	DIVISÃO DE PROJETOS EM PRÉDIOS DIVERSOS	DIRETOR	CLAUDIA PEDO RHO MARTINS
		CHEFE DA DIVISÃO	
RESPONSÁVEL TÉCNICO	LEANDRO KRUPP - CREA RS 258691	ANTG. RAQUEL GREVE	
		CONTROLE	LEANDRO KRUPP

OBRA	ANEXO DA BIBLIOTECA PÚBLICA DO ESTADO	ÁREA	319m²
ENDEREÇO	R.ANDRADE NEVES, 9 - ESQ. R. GENERAL CAMARA	MUNICÍPIO	PORTO ALEGRE - RS
PROJETO	ESTRUTURAL	ASSUNTO	LOCAÇÃO FUROS DE SONDAGEM E PROSPECÇÃO
		Nº PRANCHA	01/01
ESCALA	INDICADA	DATA	21/08/2024
NOME ARQUIVO	24110000016785_EST_SON_01_R00		

A1 (841 x 594 mm)

PLANTA DE LOCAÇÃO DOS FUROS DE SONDAGEM E PONTOS DE PROSPECÇÃO
ESCALA: 1/50

FURO DE SONDAGEM SPT - SP-XX
PONTO DE REFERÊNCIA - PR-XX
PONTO DE PROSPECÇÃO - PP-XX

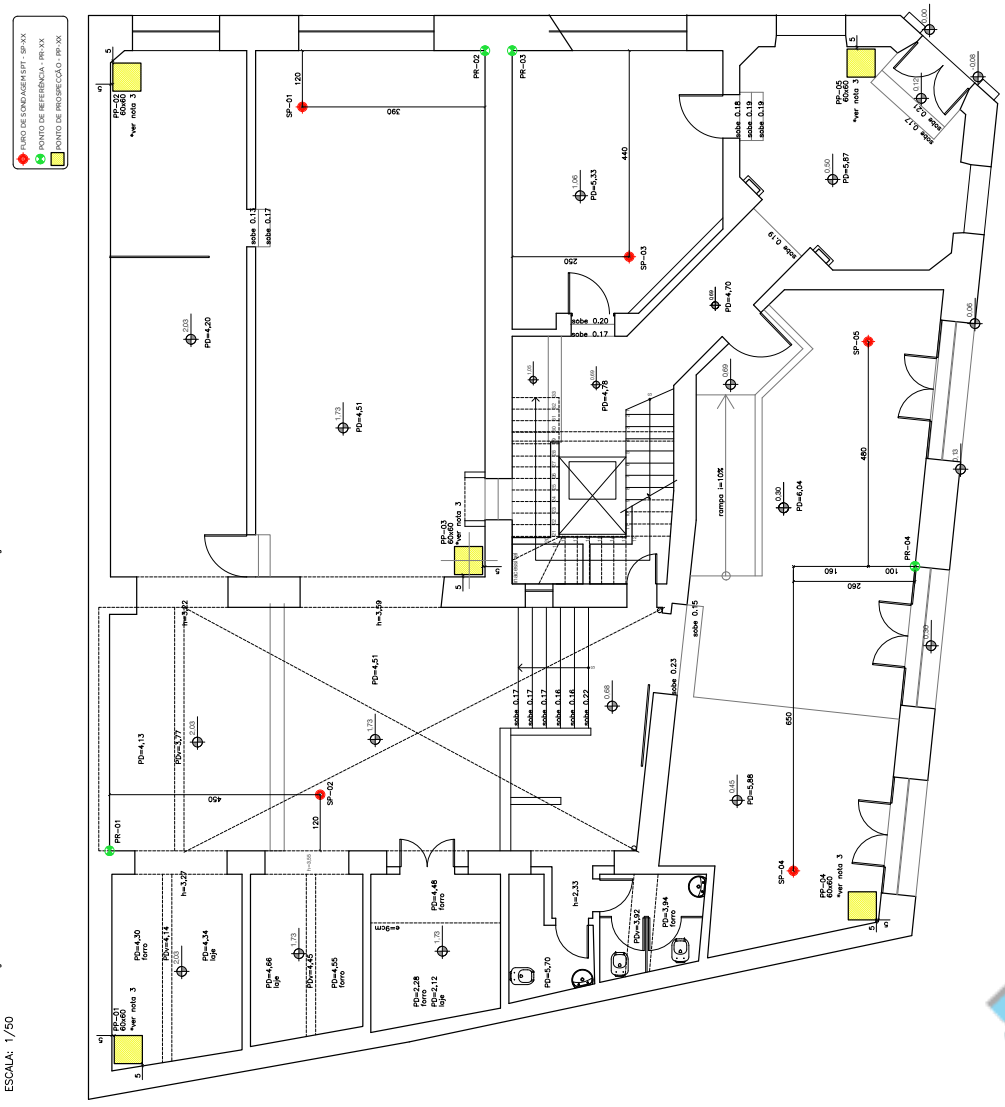

Documento PROA Assinado

Nome do documento: 24110000016785_EST_SON_01_R00.pdf

Documento assinado por	Órgão/Grupo/Matrícula	Data
Leandro Krupp	SOP / SPDIVERSOS / 485957001	26/08/2024 10:05:29

