










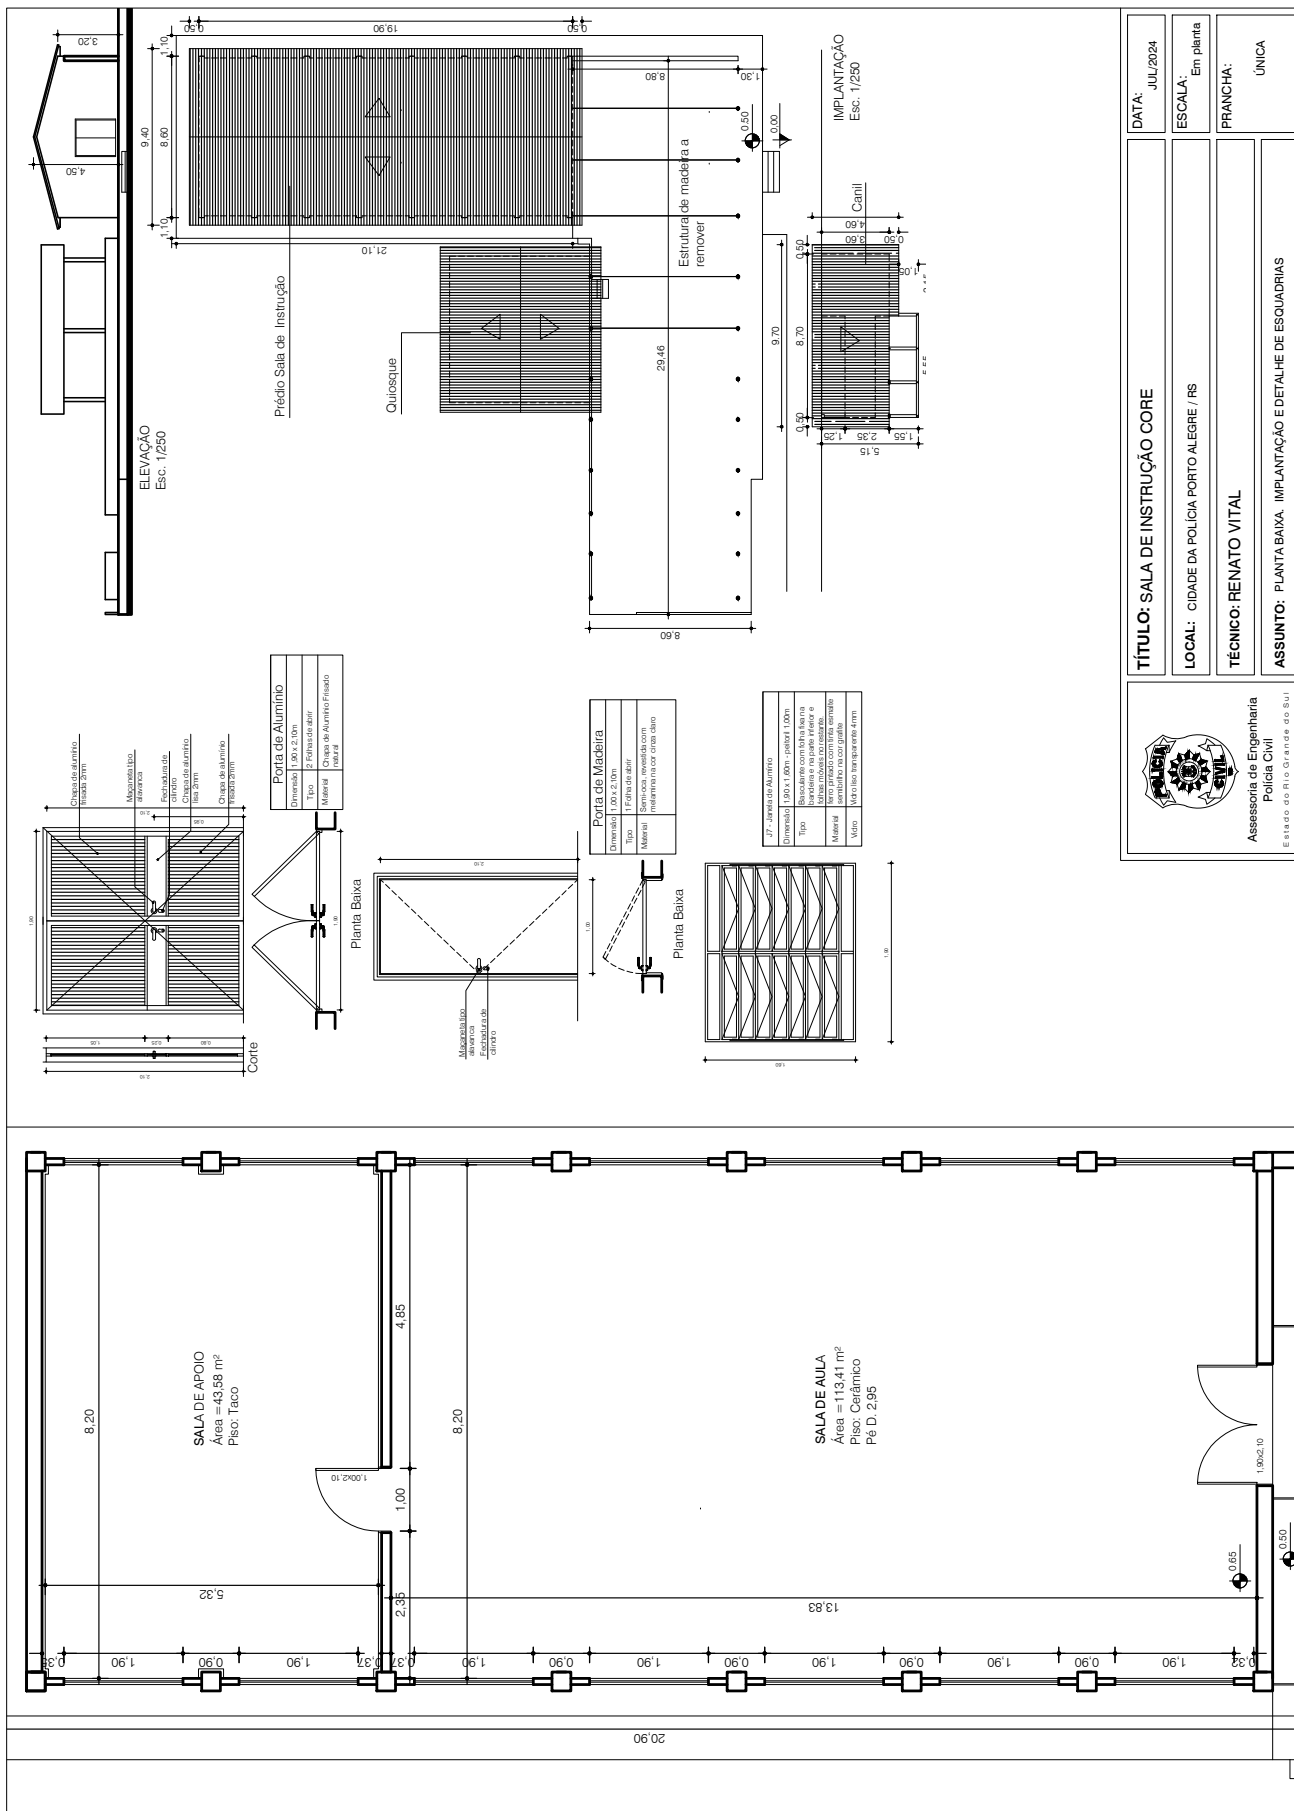

	TÍTULO: SALA DE INSTRUÇÃO CORE	DATA: JUL/2024
	LOCAL: CIDADE DA POLÍCIA PORTO ALEGRE / RS	ESCALA: Em planta
	TÉCNICO: RENATO VITAL	FRANCHA: ÚNICA
	ASSUNTO: PLANTA BAIXA, IMPLANTAÇÃO E DETALHE DE ESQUADRIAS	



TÍTULO: SALA DE INSTRUÇÃO CORE

LOCAL: CIDADE DA POLÍCIA PORTO ALEGRE / RS

TÉCNICO: DENIS CAPUTI

ASSUNTO: LOCAÇÃO DE PONTOS ELÉTRICOS

DATA:
JUL/2024

ESCALA:
1/100

PRANCHA:
ÚNICA