



23310000024912

Nome do documento: Prancha_01.pdf

Documento assinado por

Fernando Alves Cantini Cardozo
Eduardo Ubel Oslaj

Órgão/Grupo/Matrícula

SDR / DFC / 459195001
SDR / DFC / 422809001


Data

22/11/2023 10:29:05
21/12/2023 15:46:45






Observação: a caixa deverá ser pré moldada de concreto, espessura da parede de 3,5 cm

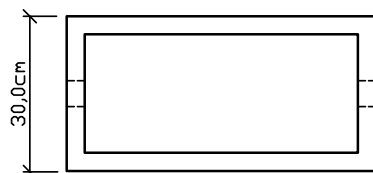


Planta baixa

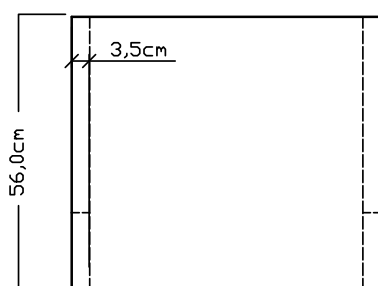

Vistas laterais

Nível até onde será enterrada

Corpo da caixa de proteção

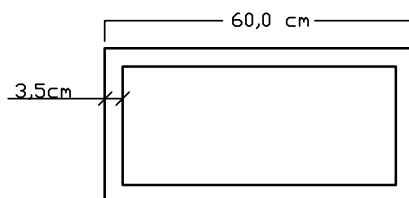

Planta baixa



Vista lateral

Tampa da caixa de proteção

Secretaria do Desenvolvimento Rural

Projeto:

Rede de Distribuição de Água

Descrição:

Detalhamento da caixa de proteção dos hidrômetros

Assentamento:

Pampeiro

Município:

Santana do Livramento/RS

Responsável Técnico:

Data:

AGO/23

Escala:

Sem Escala



Prancha(s):

2



23310000024912

Nome do documento: Prancha_02.pdf

Documento assinado por

Fernando Alves Cantini Cardozo


Órgão/Grupo/Matrícula

SDR / DFC / 459195001

Data

22/11/2023 10:30:30



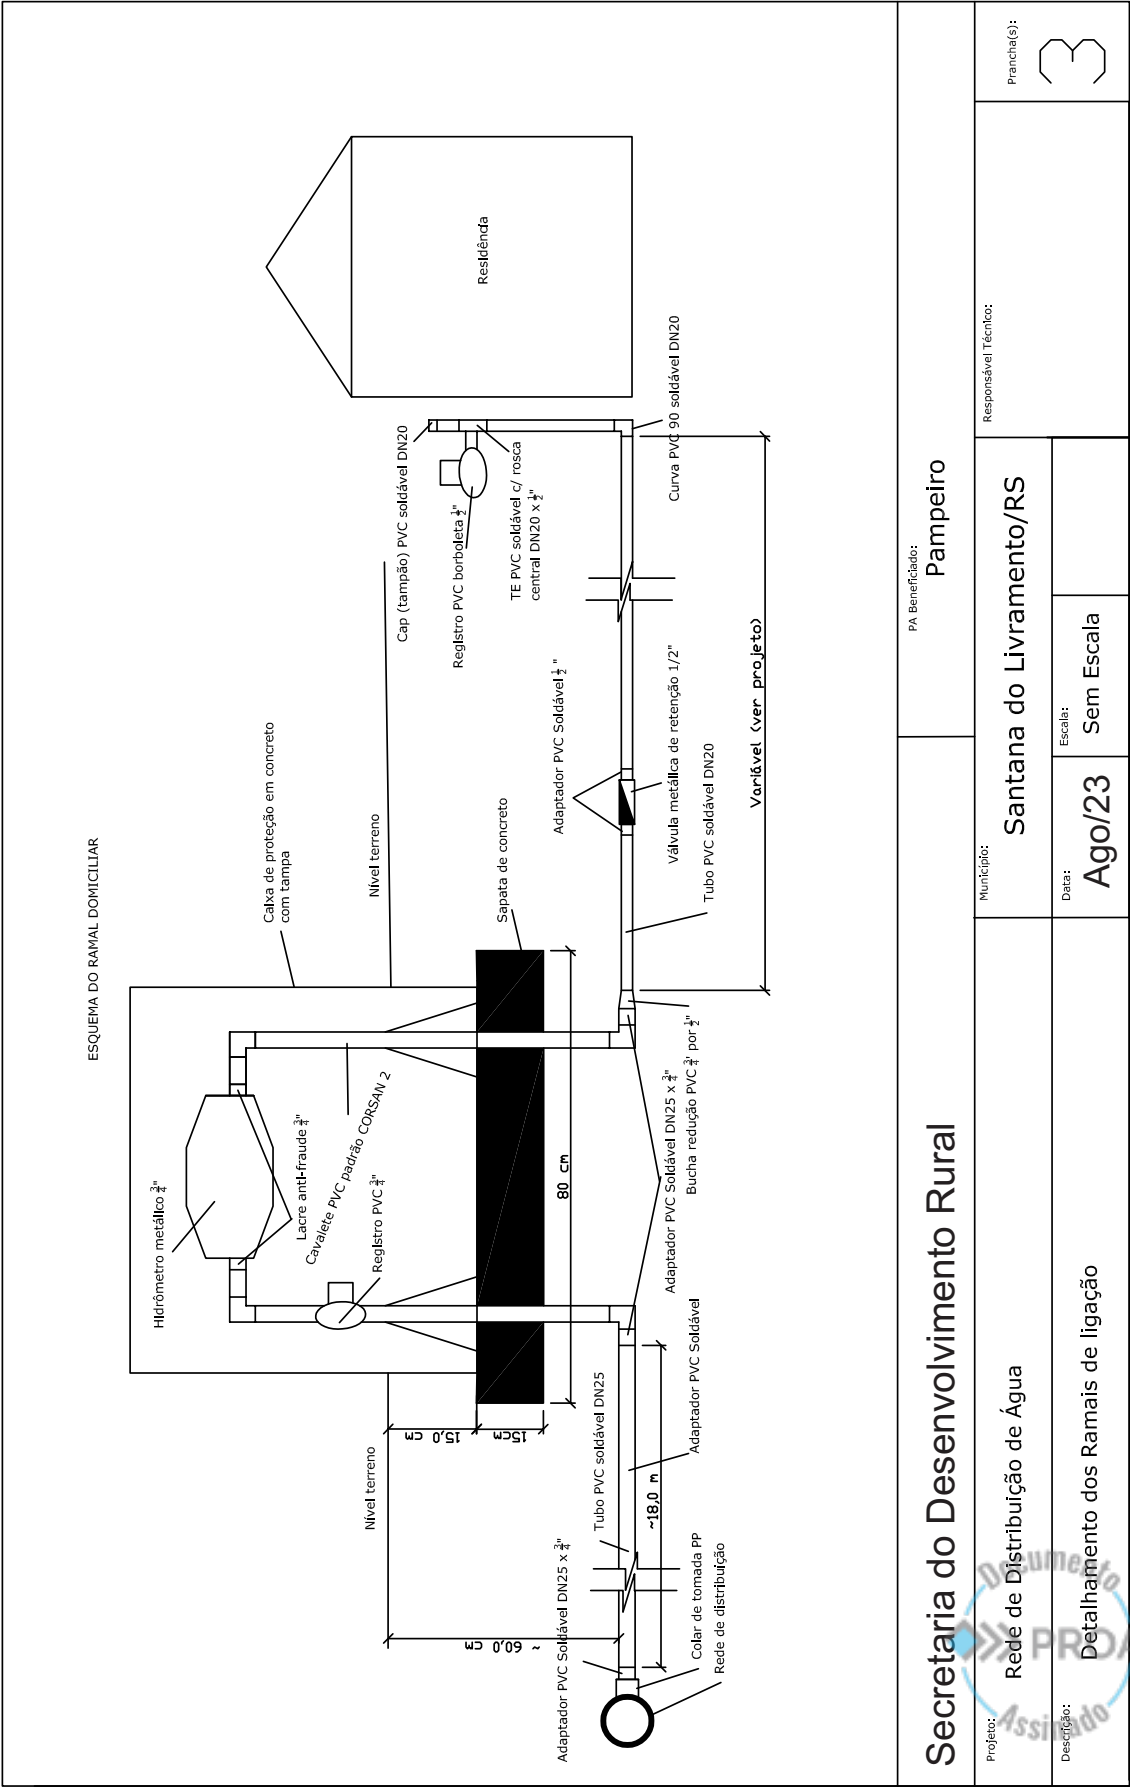



23310000024912

Nome do documento: Prancha_03.pdf

Documento assinado por

Fernando Alves Cantini Cardozo


Órgão/Grupo/Matrícula

SDR / DFC / 459195001

Data

22/11/2023 10:30:29



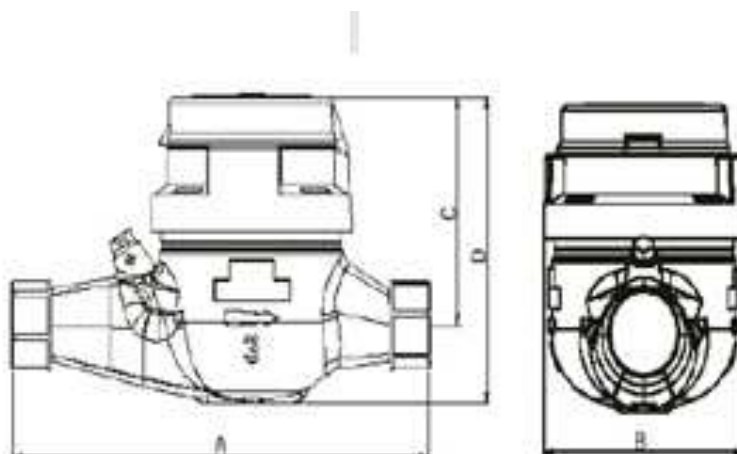

Diâmetro	Pol.	¾"
A	mm	190
B	mm	80
C	mm	70
D	mm	100
Peso	Kg	1,19

Secretaria do Desenvolvimento Rural

Projeto:

Rede de Distribuição de Água

Descrição:

Detalhamento do hidrômetro

PA Beneficiário:

Pampeiro

Município:

Santana do Livramento/RS

Responsável Técnico:

Prancha(s):

Data:

Ago/23

Escala:

Sem Escala

Desenho:





23310000024912

Nome do documento: Prancha_04.pdf

Documento assinado por

Fernando Alves Cantini Cardozo


Órgão/Grupo/Matrícula

SDR / DFC / 459195001

Data

22/11/2023 10:30:29



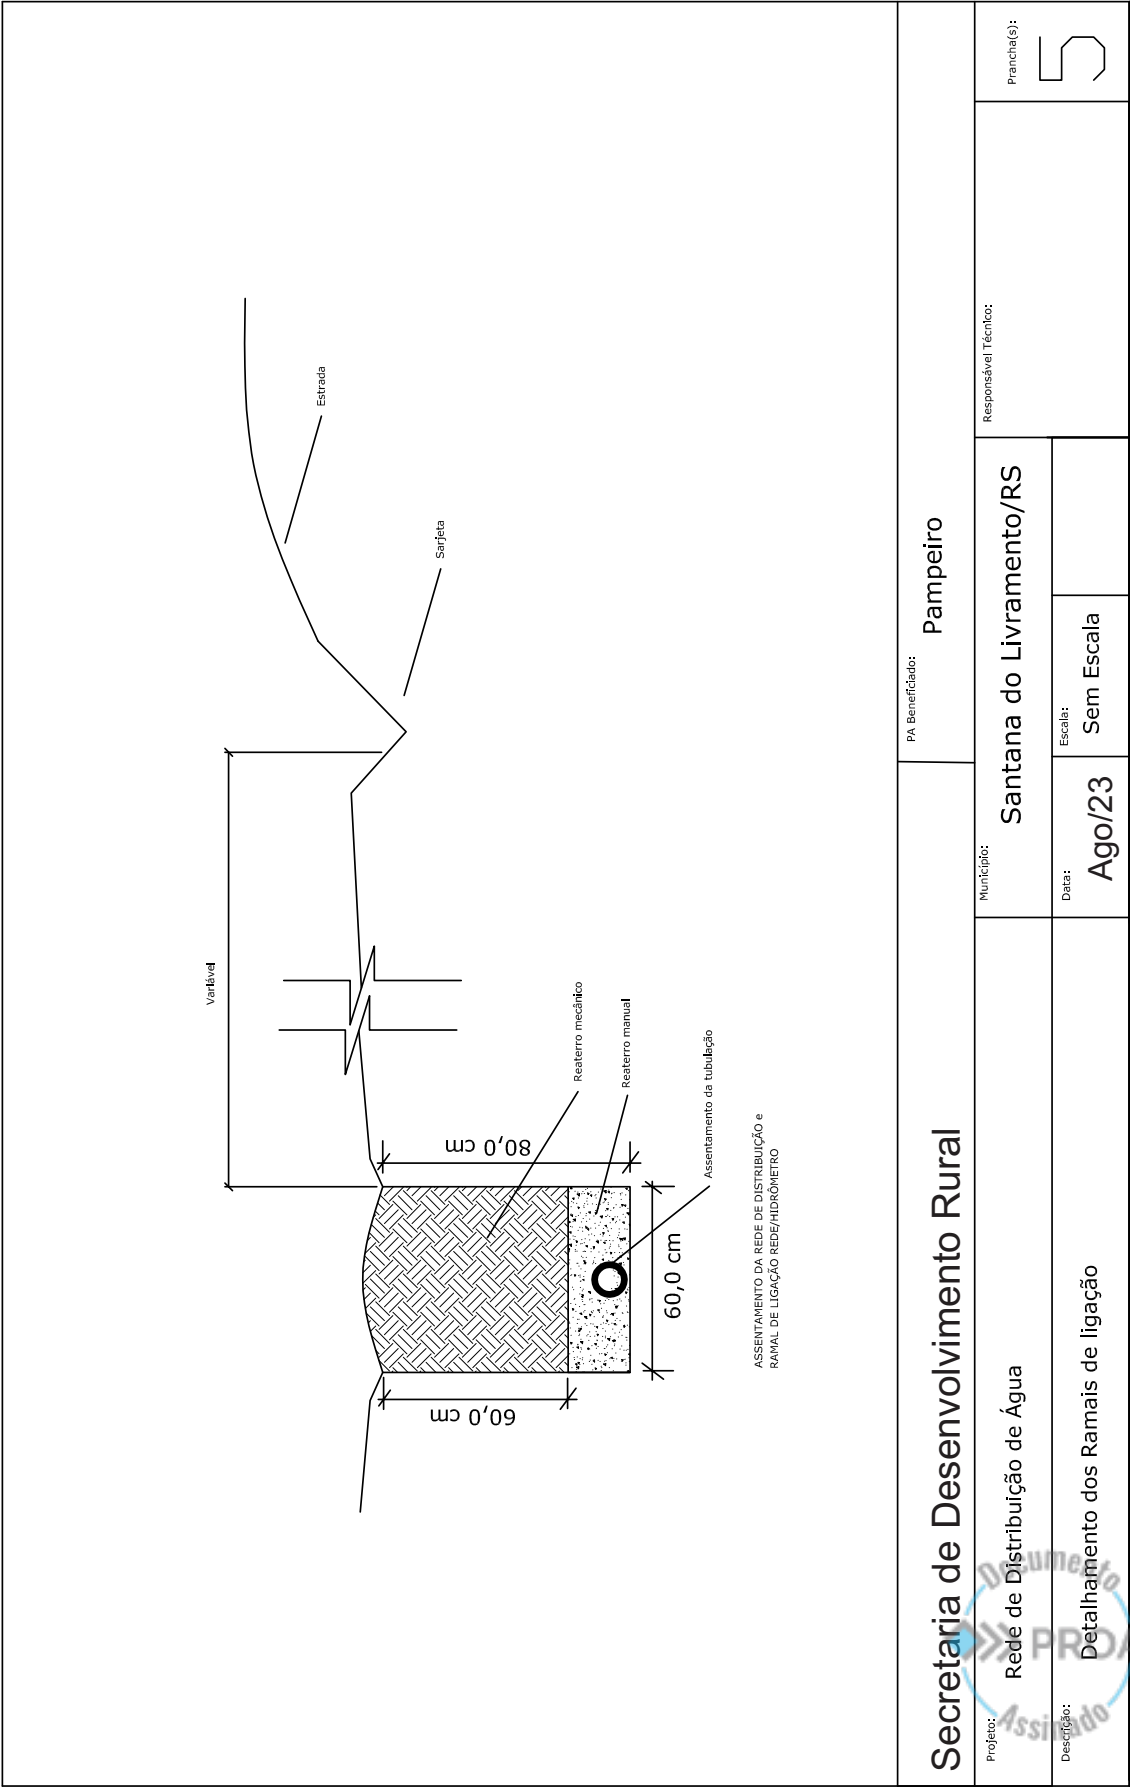

Secretaria de Desenvolvimento Rural		PA Beneficiário: Pampeiro	
Projeto: Rede de Distribuição de Água	Município: Santana do Livramento/RS	Responsável Técnico:	
Descrição: Detalhamento dos Ramais de ligação	Data: Ago/23	Escala: Sem Escala	Prancha(s): 5



23310000024912

Nome do documento: Prancha_05.pdf

Documento assinado por

Fernando Alves Cantini Cardozo


Órgão/Grupo/Matrícula

SDR / DFC / 459195001

Data

22/11/2023 10:30:28



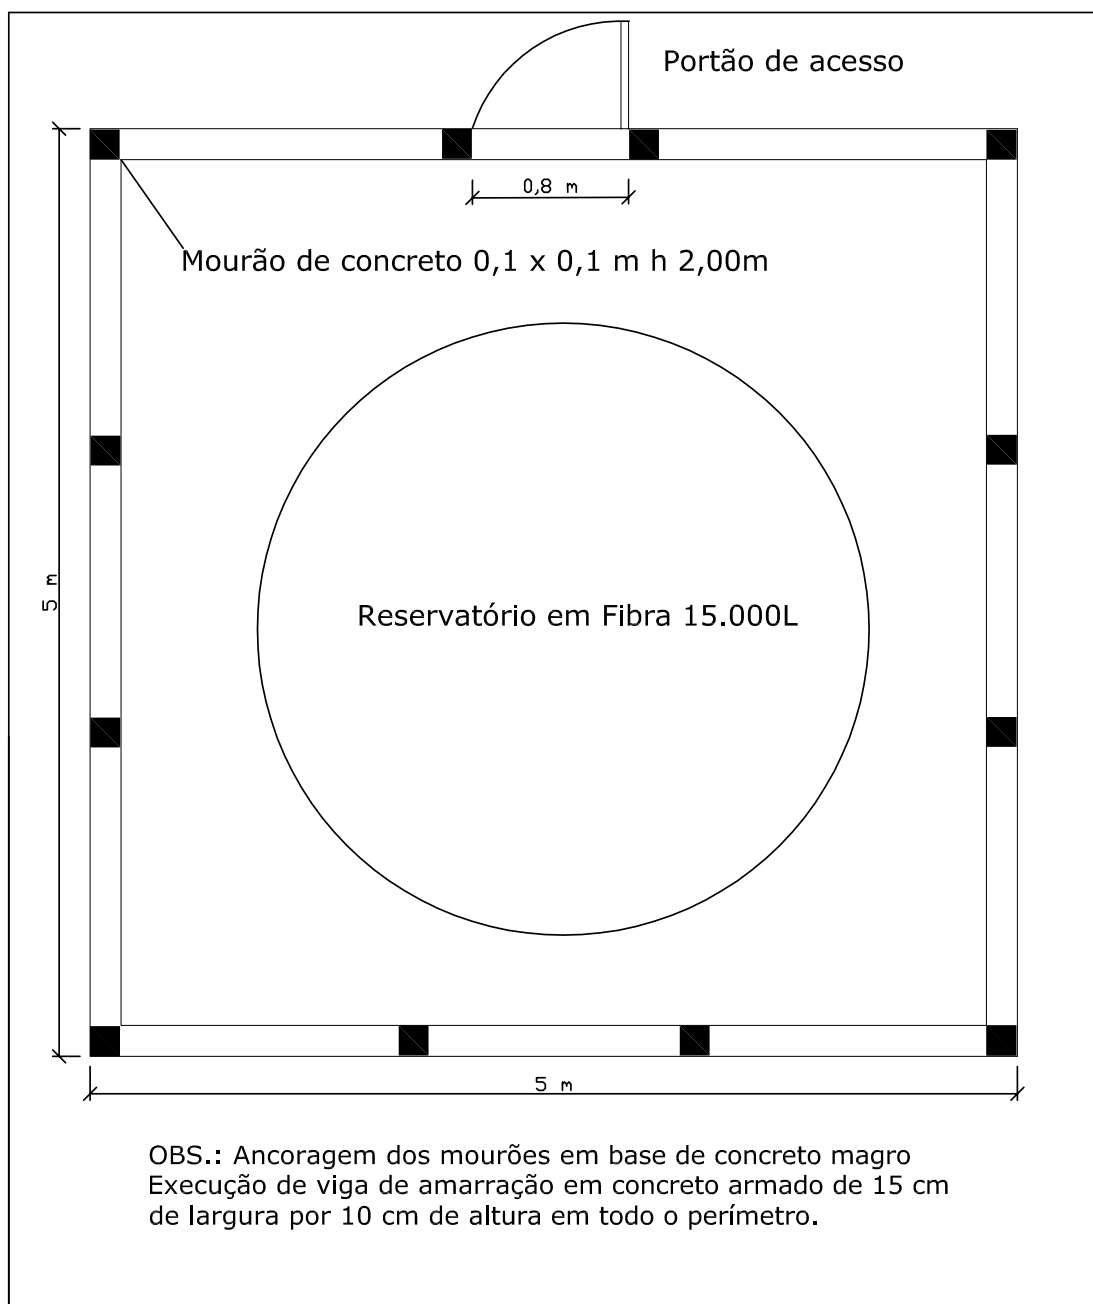

Secretaria de Desenvolvimento Rural

Projeto:

Rede de Distribuição de Água

Descrição:

Detalhe do Reservatório

Assentamento:

Pampeiro

Município:

Santana do Livramento/RS

Responsável Técnico:

Data:

Ago/23

Escala:

Sem Escala



Prancha(s):





23310000024912

Nome do documento: Prancha_06.pdf

Documento assinado por

Fernando Alves Cantini Cardozo

Órgão/Grupo/Matrícula

SDR / DFC / 459195001

Data

22/11/2023 10:30:28





Caixa de alvenaria para proteção do conjunto da VRP (Dimensões na Lista de materiais)

LEGENDA - Válvula Redutora de Pressão (VRP)

Item	Descrição	Qtd	Ø50mm un
1	REGISTRO GAVETA	4	2"
2	NIPLE DUPLO FERRO GALVANIZADO ROSCA BSP	15	2"
3	TÊ 90 FERRO GALVANIZADO ROSCA BSP	2	50 mm
4	JOELHO 90 FERRO GALVANIZADO ROSCA BSP	2	50 mm
5	UNIÃO FERRO GALVANIZADO ROSCA BSP	5	50 mm
6	COLAR DE TOMADA - PARA MANÔMETRO	01	50mm
7	VALVULA RED. DE PRESSÃO VERTICAL	2	32mm
8	LUVA FERRO GALVANIZADO ROSCA BSP	1	2"
*	A X B X profundidade (Medidas internas)	01	2,20X1,50X0,50

NOTA:
1) O CAVALETE DA VÁLVULA REDUTORA DE PRESSÃO DEVERÁ SER FIXADO EM CANTONEIRAS DE FERRO PARA EVITAR VIBRAÇÕES, DEVIDO A GOLPES DE ARIETE.

Secretaria de Desenvolvimento Rural

PA Beneficiário: Pampeiro

Projeto: Rede de Distribuição de Água

Descrição: Detalhe da Válvula Redutora de Pressão

Município: Santana do Livramento/RS

Data: Ago/23

Escala: Sem Escala

Responsável Técnico: 7



23310000024912

Nome do documento: Prancha_07.pdf

Documento assinado por

Fernando Alves Cantini Cardozo


Órgão/Grupo/Matrícula

SDR / DFC / 459195001

Data

22/11/2023 10:30:25



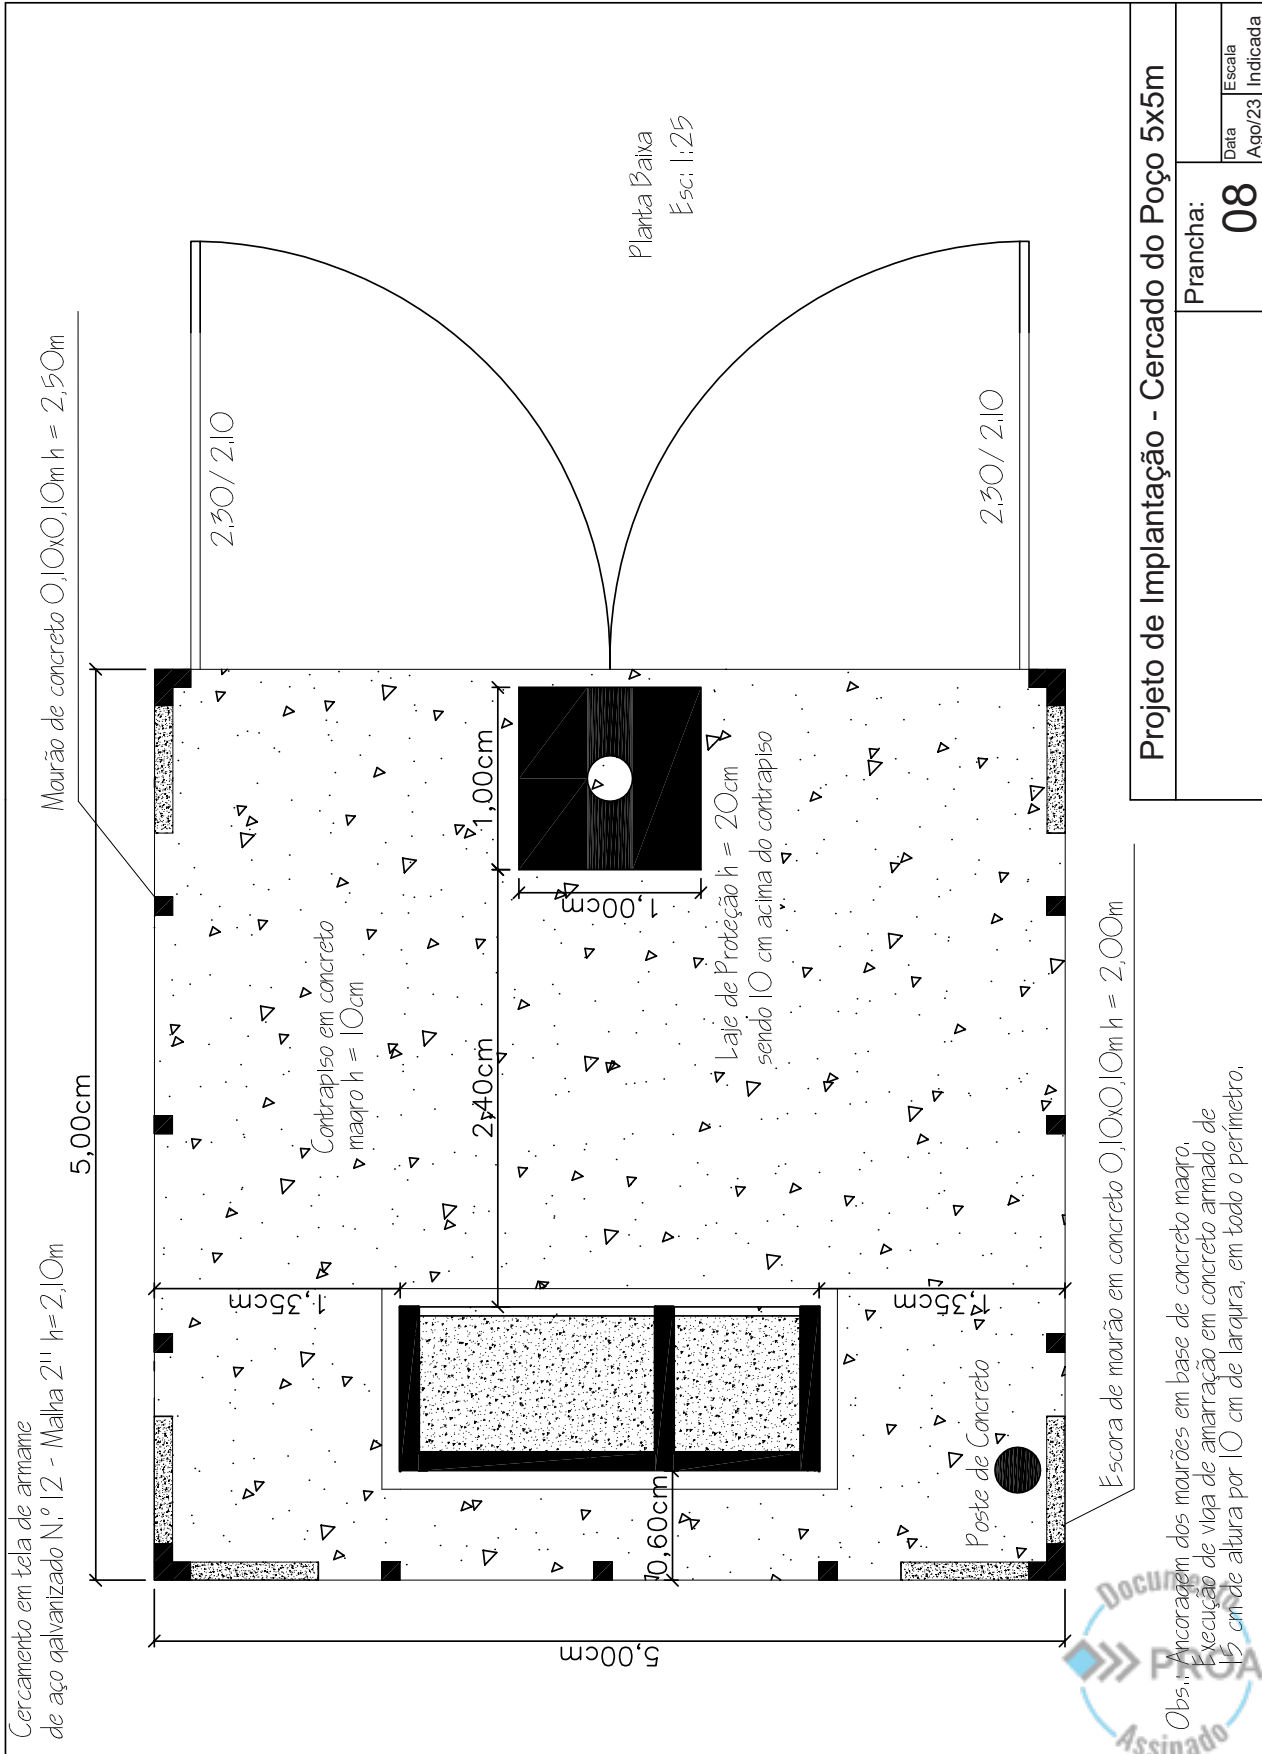



23310000024912

Nome do documento: Prancha_08.pdf

Documento assinado por

Fernando Alves Cantini Cardozo


Órgão/Grupo/Matrícula

SDR / DFC / 459195001

Data

22/11/2023 10:30:26



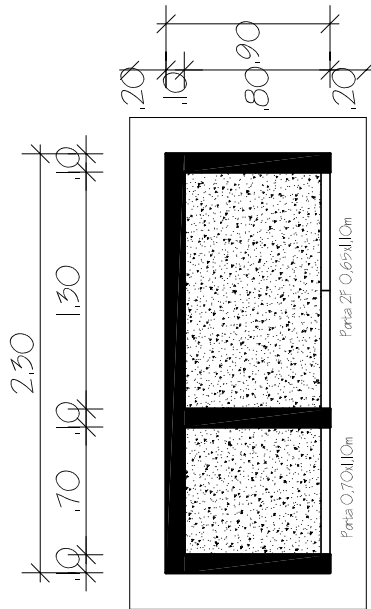


Planta Baixa Abriço

Escala: 1:25


Abriço em Concreto Pré-Moldado
Conforme NBR

Peças em Concreto Armado fck = 25 MPa
Cobertura em Telha de Fibrocimento 6mm
Portas de Ferro Veneziana de Abrir, com pintura
esmalte, incluindo dobradiças e fechadura.

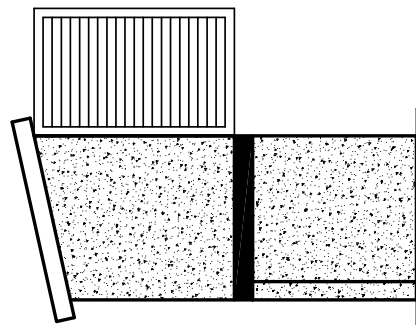


Fachada Lateral
Esquerda

Escala: 1:25

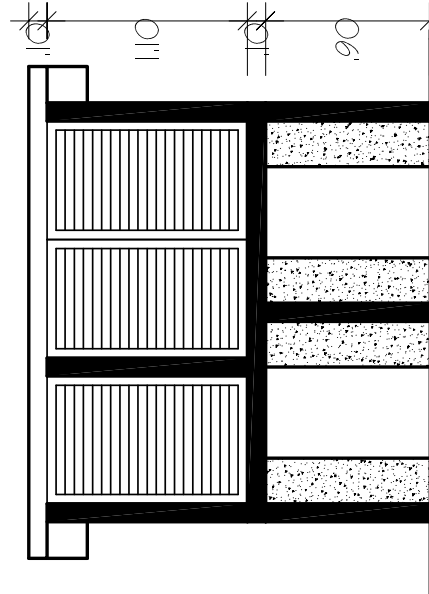

Fachada Principal

Escala: 1:25

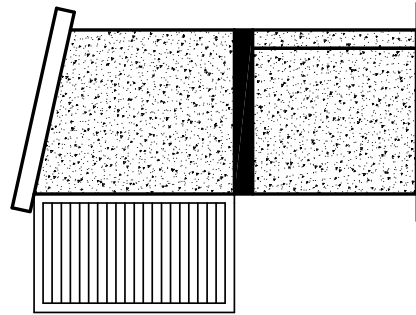

Fachada Lateral
Direita

Escala: 1:25

Projeto de Implantação - Abriço do Quadro de Comando		
Prancha:	Data	Escala
	Ago/23	Indicada
09		





23310000024912

Nome do documento: Prancha_09.pdf

Documento assinado por

Fernando Alves Cantini Cardozo
Eduardo Ubel Oslaj

Órgão/Grupo/Matrícula

SDR / DFC / 459195001
SDR / DFC / 422809001

Data

22/11/2023 10:30:24
21/12/2023 15:46:55

