



Prefeitura Municipal de Novo Hamburgo
Estado do Rio Grande do Sul
Secretaria Municipal de Meio Ambiente



MEIO AMBIENTE


Of. 1628/2018-SEMAM
Processo administrativo nº: 569111

Novo Hamburgo, 15 de outubro de 2018.

À FUNDAÇÃO ESCOLA TÉCNICA LIBERATO SALZANO VIEIRA DA CUNHA

Rua Inconfidentes, nº 395 – Bairro Primavera
CEP 93.340-140
Novo Hamburgo, RS

Assunto: **Informação**

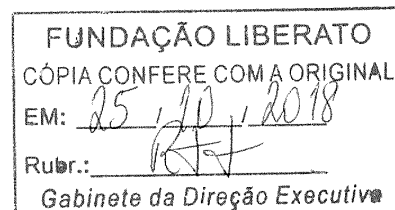

Prezado (a) Senhor(a):

Robson Filemon Ferreira
Chefe de Gabinete
da Direção Executiva

Referente ao *Processo Administrativo nº 569111*, de solicitação de parecer da SEMAM, quanto a regularização do sistema de esgotamento sanitário da Fundação Escola Técnica Liberato Salzano Vieira da Cunha.

Em esclarecimento ao solicitado pela COMUSA e, para fins de informação complementar ao encaminhamento apresentado pelo requerente, relativo ao *Processo 18/1956-0000083-5* da Secretaria de Obras, Saneamento e Habitação do Estado, temos a informar que:

Com relação ao padrão de emissão do efluente sanitário, este **deve obedecer ao estabelecido na Resolução CONSEMA nº 355/2017**.

Atenciosamente,


Loazi Bruna Schmitz
Gerente de Análise de Projetos
DLA/SEMAM/PMNH


Viviane Corteletti
Diretora de Licenciamento Ambiental
SEMAM/PMNH





www.novohamburgo.rs.gov.br

Centro Administrativo Leopoldo Petry | Rua Guia Lopes, 4201 - B. Canudos - 93548-013 | Novo Hamburgo - RS - Fone: (51) 3594.9999

LOCALIZAÇÃO DA OBRA

SEM ESCALA

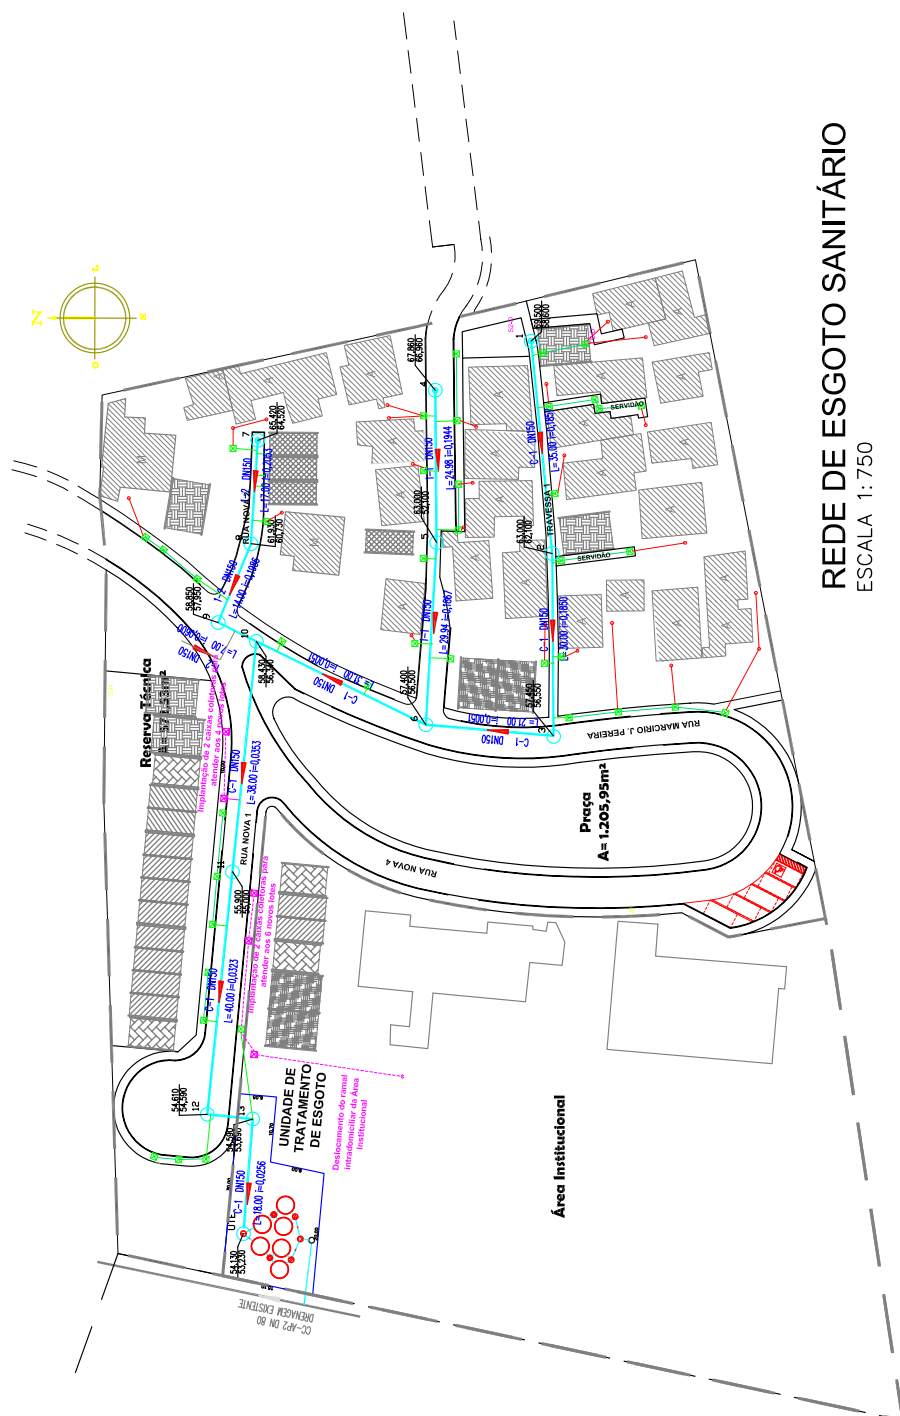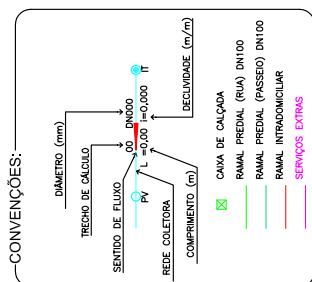

REDE DE ESGOTO SANITÁRIO
ESCALA 1:750

Documento
PROA
Assinado

[illegible]

