



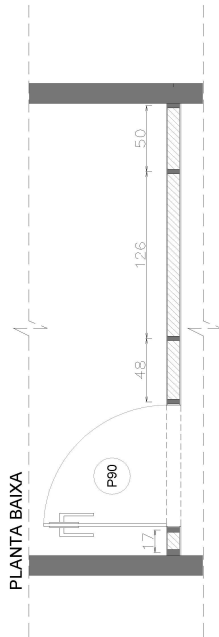


PAREDE A (FRENTE)




VISTA DE MONTAGEM DA ESTRUTURA
COM REFORÇO PARA FIXAÇÃO DE TV 75" (AJUSTAR TAMANHO, ALTURA E TIPO
DO REFORÇO DE ACORDO COM O MODELO DO SUPORTE)

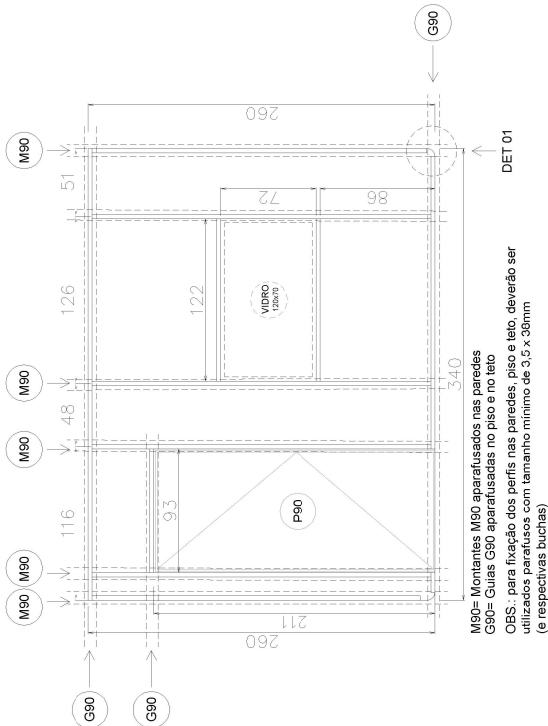

M90= Montantes M90 aparafusados nas paredes
G90= Guias G90 aparafusadas no piso e no teto
OBS: para fixação dos perfis nas paredes, piso e teto, deverão ser
utilizados parafusos com tamanho mínimo de 3,5 x 30mm
(e respectivas buchas)

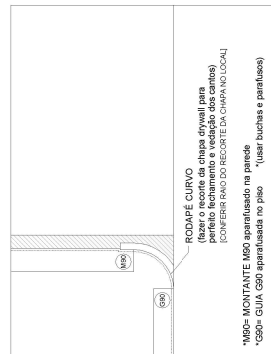

DETALHE 01 - S/ ESCALA

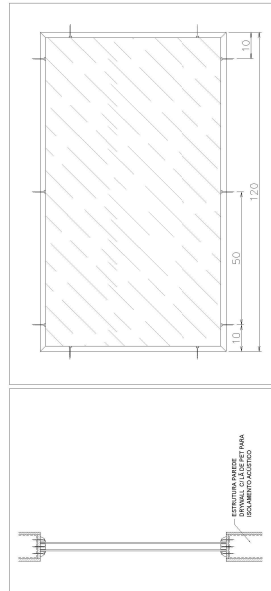


DETALHE 02 - S/ ESCALA

PLANTA DE CHAPAS DE DRYWALL

ESC.: 1/50

PAREDE DE CHAPAS, FRENTE E VERSO, COM LÂ DE VIDRO
NO MEIO PARA ISOLAMENTO ACÚSTICO

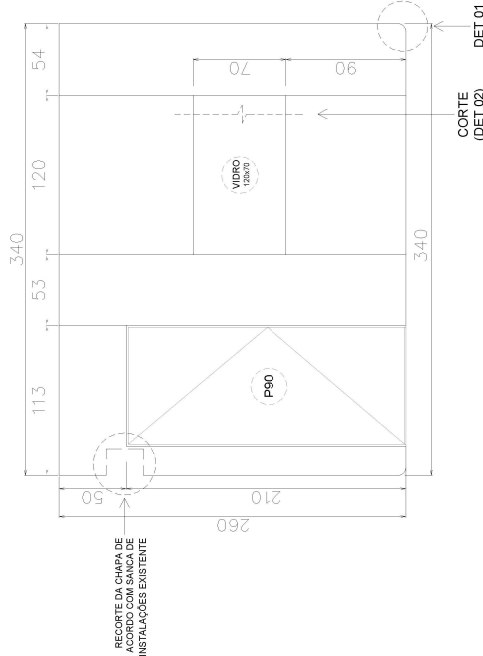

CHAPAS DE DRYWALL brancas simples;
recomenda-se chapas 120 x 280cm para que
o número de emendas seja reduzido. As emendas das
chapas deverão ser arrematadas com tela adesiva 48mm para drywall

ACABAMENTO: pintura branco fosco sobre massa acrílica PVA

P90= Porta de madeira maciça

OBS: para a fixação das chapas nos perfis, deverão ser utilizados parafusos
(e respectivas buchas) próprios para o sistema de montagens de Drywall

OBSERVAÇÕES:
CONFERIR MEDIDAS NO LOCAL;
NÃO TIRAR MEDIDAS POR ESCALA;
QUALQUER DÚVIDA CONTATAR DEPARTAMENTO RESPONSÁVEL;



GOVERNO DO ESTADO DO RIO GRANDE DO SUL
SECRETARIA DE SISTEMAS PENAL E SOCIOEDUCATIVO
DEPARTAMENTO DE ENGENHARIA E ARQUITETURA PENAL E SOCIOEDUCATIVA

ESTABELECIMENTO SUSEPE - ESCOLA DE SERVIÇO PENITENCIÁRIO

ENDEREÇO Av. Antônio de Carvalho, 555 - Jardim Carvalho, Porto Alegre

PROJETO/ASSUNTO LAYOUT ESTÚDIO EAD

DATA 04/11/2024

ESCALA 1/50

PRANCHA 3A

RESPONSÁVEL TÉCNICO

SAMANTHA TERRA
ANALISTA DE ARQUITETURA E URBANISMO
ID: 48.2212 (CAURJ) 459436