


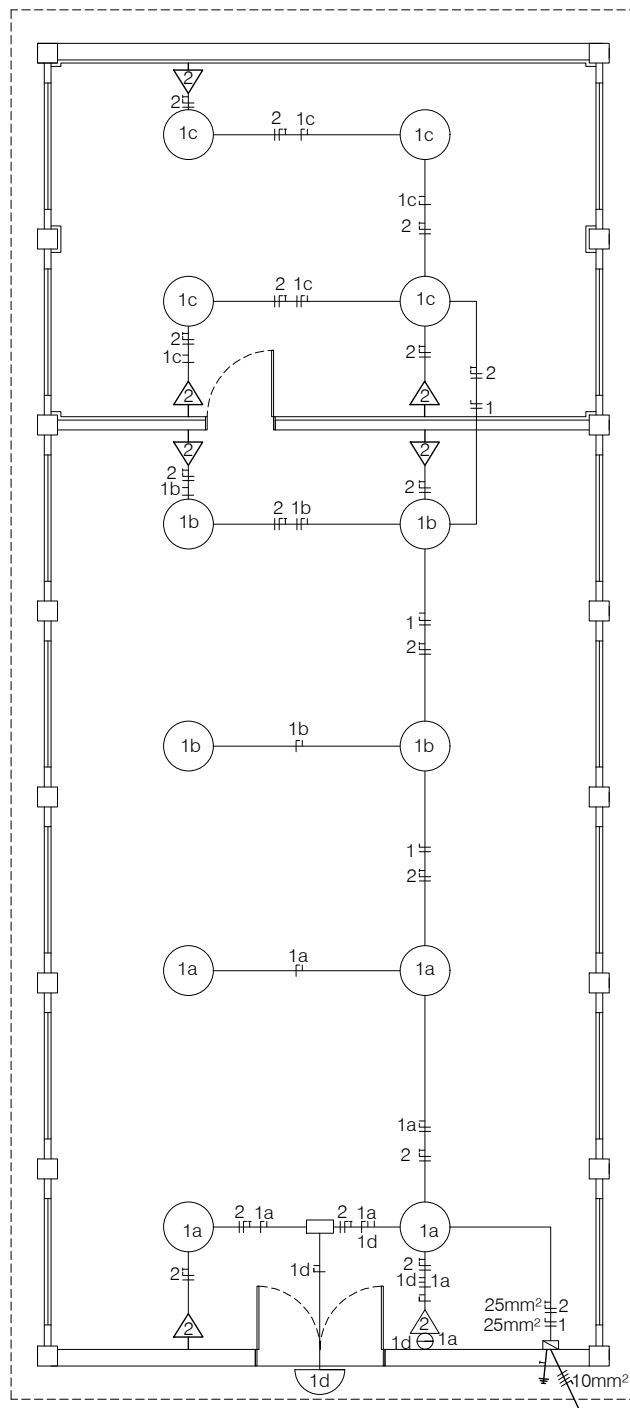

Assessoria de Engenharia
Polícia Civil
Estado do Rio Grande do Sul

TÍTULO: SALA DE INSTRUÇÃO CORE

LOCAL: CIDADE DA POLÍCIA PORTO ALEGRE / RS

TÉCNICO: DENIS CAPUTI

ASSUNTO: LOCAÇÃO DE PONTOS ELÉTRICOS

DATA:
JUL/2024

ESCALA:
1/100

PRANCHA:
ÚNICA