

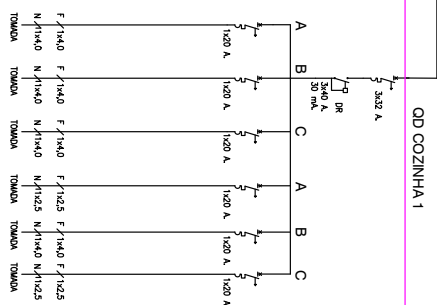


QUADRO GERAL DA EDIFICAÇÃO

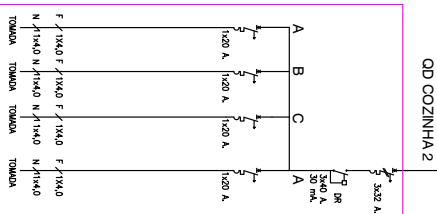

		Assessoria de Engenharia Polícia Civil Estado do Rio Grande do Sul	
Título LEVANTAMENTO DA EDIFICAÇÕES		DATA DE EMISSÃO ____/____/____	
COD. Pedidos de Projeto - Nova Planta		DATA DE RECEBIMENTO ____/____/____	
PROPOSTA, TÍTULOS		DATA DE ENTREGA ____/____/____	
PROJ. _____		DIÁRIO DO PROJETO ____/____/____	
PROJETO Planta, Alinh., Projeto Pavimento		PROJETO ____/____/____	

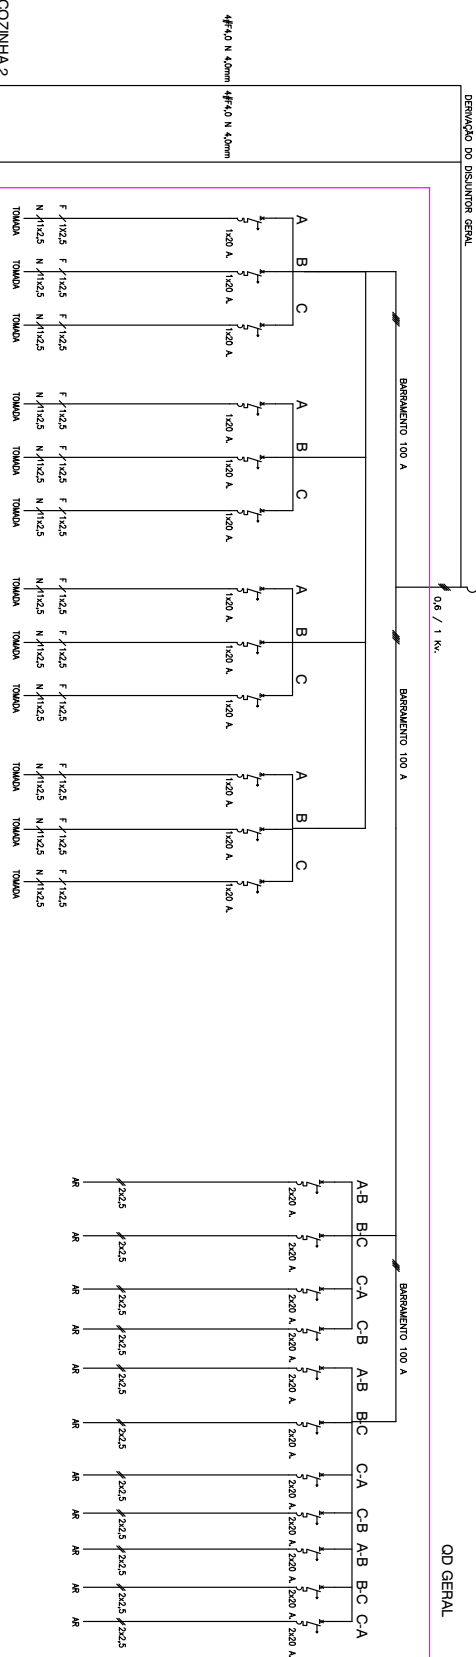

24120400145873

Nome do documento: UNIFILAR GIE.pdf

Documento assinado por

Órgão/Grupo/Matrícula

Data

SANDRO DA COSTA MARTINS

PC / 600710 / 491796002

27/11/2024 11:24:37

