


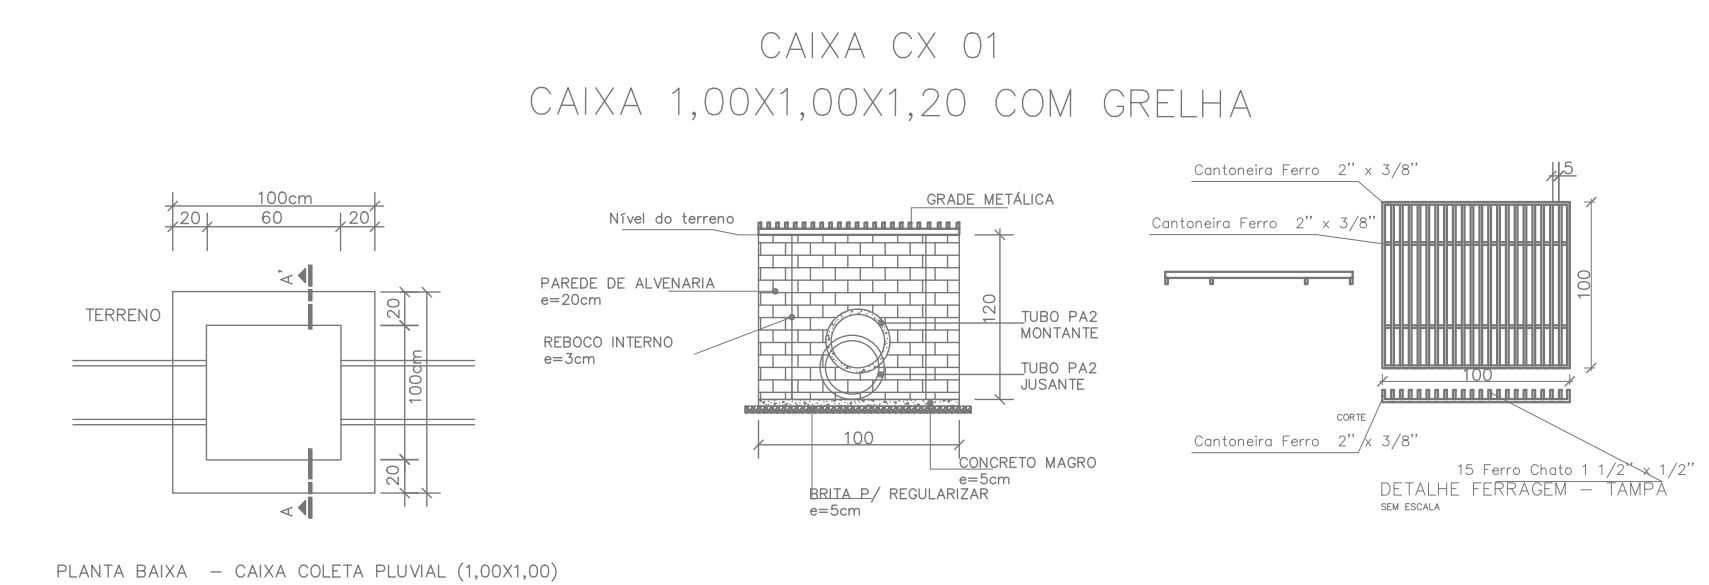

ASSINATURAS

PROPRIETÁRIO/RESPONSÁVEL:
BATALHÃO DE BOMBEIRO MILITAR DE SANTO ÂNGELO

RESPONSÁVEL TÉCNICO:
JONATAS RIBEIRO MARQUES ENG. CIVIL - CRFA 103.672

ABCA	DATA	ETAPA	DESENHO	DESCRIÇÃO	ESCALA
—	29/10/2024	PROJETO		JONATAN	1/100
PONTOS DE COLETAS REDE PLUVIAL					FOLHA Nº
					01/0
PROJETO REDE PLUVIAL					PROJETO
					PLU

ESCALA: