


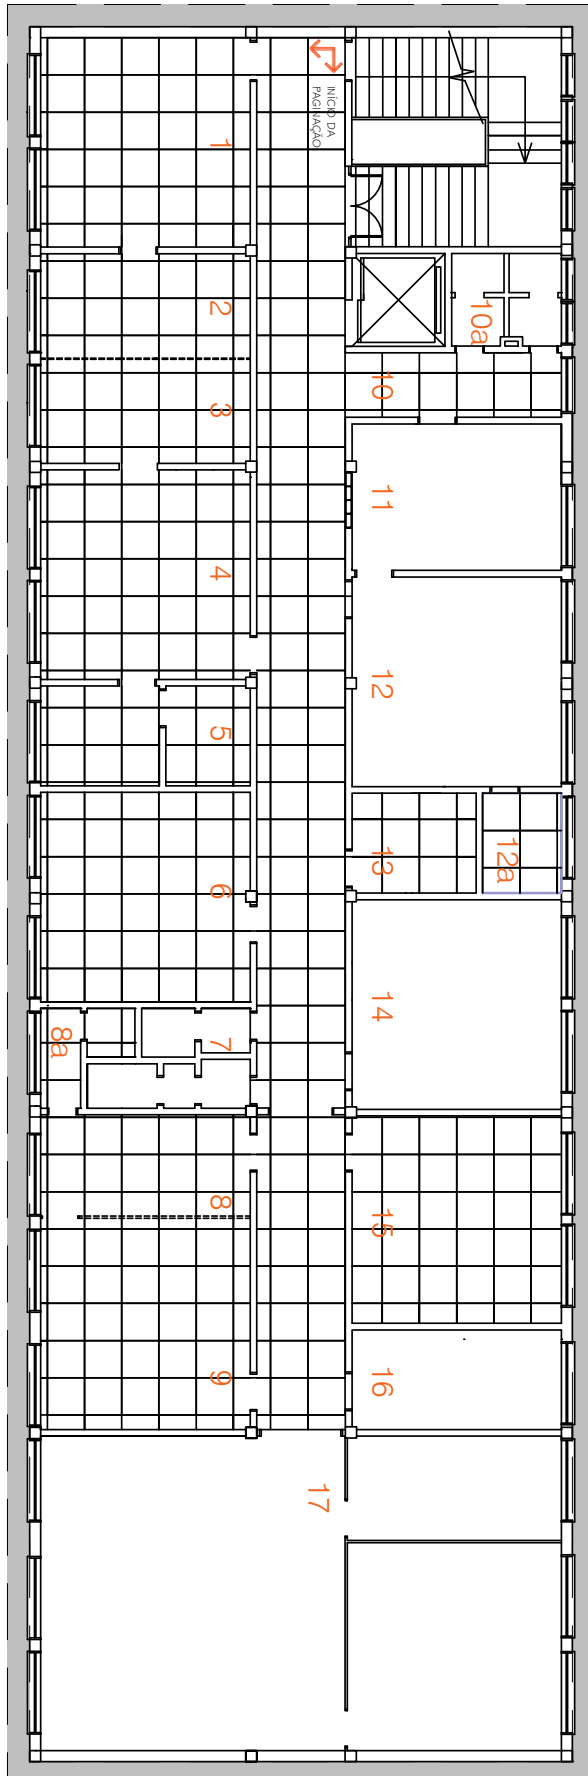

PLANTA BAIXA 3º PAV.
PAGINAÇÃO DE PISO
ESC. 1 : 150



REFORMA 3º PAV. DML
TROCA DE PISO
DEZ / 2024
Arqª CÍNTIA SCHAAN
SUPERVISÃO TÉCNICA/IGP
01





24120500020134

Nome do documento: DML 3o andar 20 10 23_Atualizacao Dez24_paginacao_calc porcelanato 01.pdf

Documento assinado por

Órgão/Grupo/Matrícula


Data

Cintia Lima Schaan

IGP / ST / 167791801

27/12/2024 16:19:50



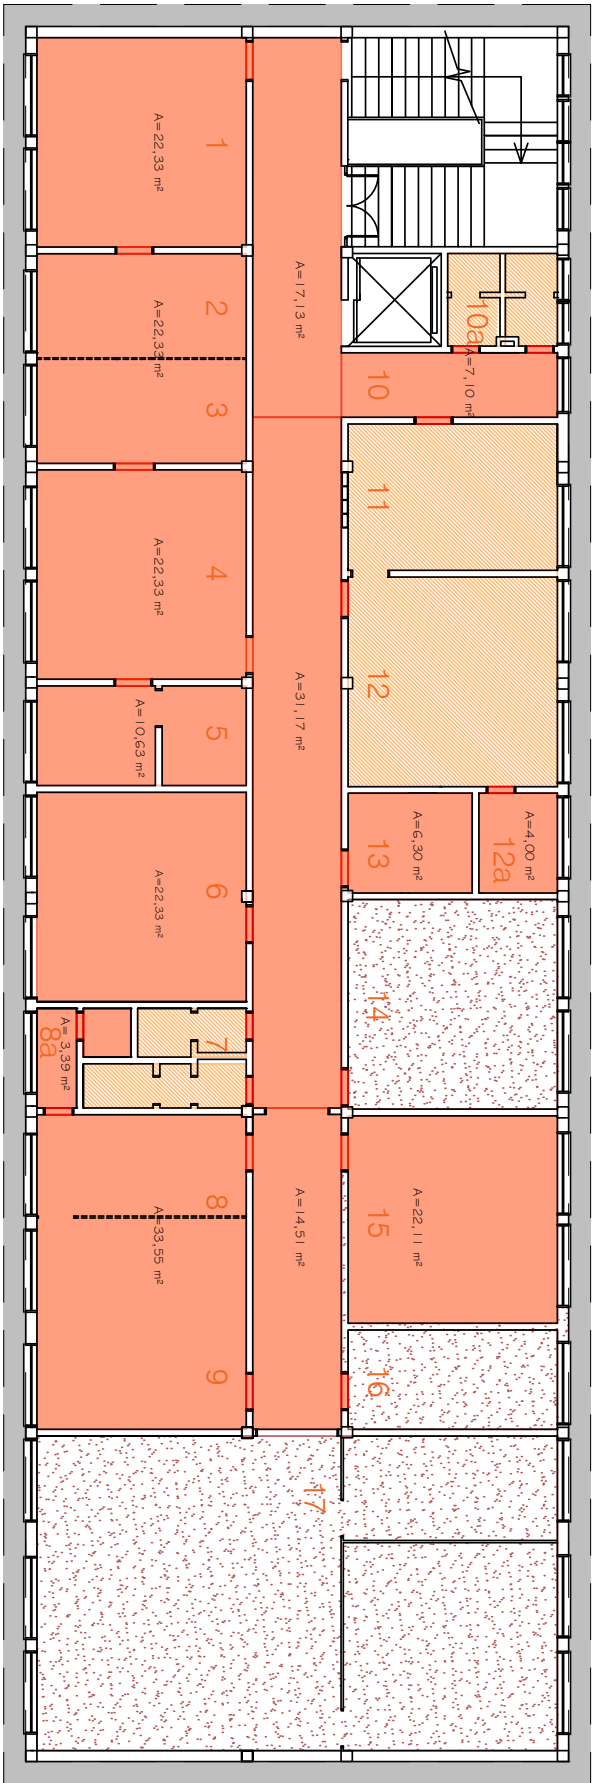


PLANTA BAIXA 3º PAV.
LEGENDA PISOS
ESC. 1 : 150

LEGENDA PISOS	
	PORCELANATO A INSTALAR
	CERÂMICA CINZA EXISTENTE
	GRANITINA EXISTENTE



REFORMA 3º PAV. DML
TROCA DE PISO
DEZ / 2024
Arqª CINTIA SCHAAAN
SUPERVISÃO TÉCNICA/IGP

02

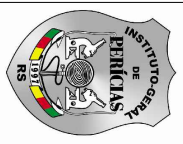



24120500020134

Nome do documento: DML 3o andar 20 10 23_Atualizacao Dez24_paginacao_calc porcelanato 02.pdf

Documento assinado por

Órgão/Grupo/Matrícula

Data

Cintia Lima Schaan

IGP / ST / 167791801

27/12/2024 16:20:07

