


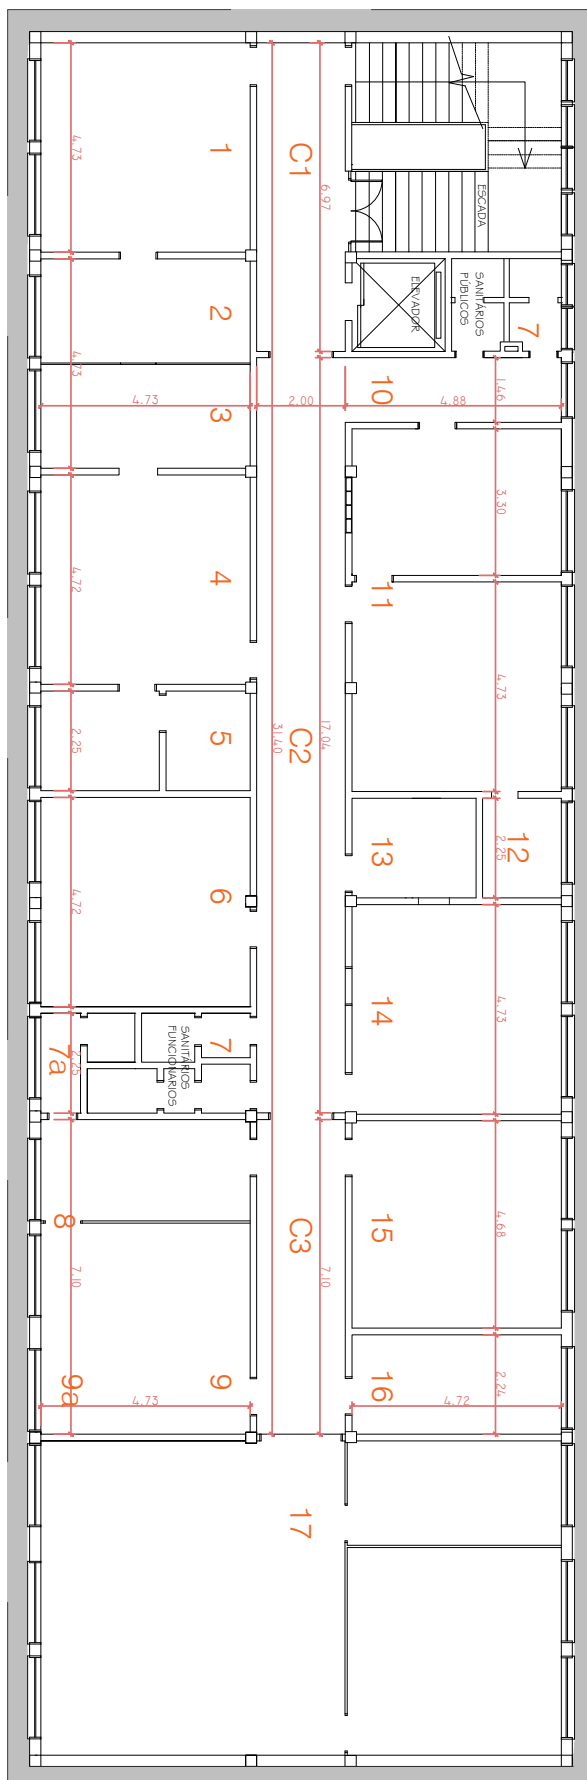

01

PLANTA BAIXA 3º PAV.
ESC. 1/1 50



REFORMA 3º PAV. DML
TROCA DE PISO
FEV / 2025
Arqª CÍNTIA SCHAAN
SUPERVISÃO TÉCNICA/IGP





24120500020134

Nome do documento: DML_Instalacao piso 3o andar 01.pdf

Documento assinado por

Cintia Lima Schaan

Órgão/Grupo/Matrícula

IGP / ST / 167791801


Data

18/02/2025 17:11:18





02

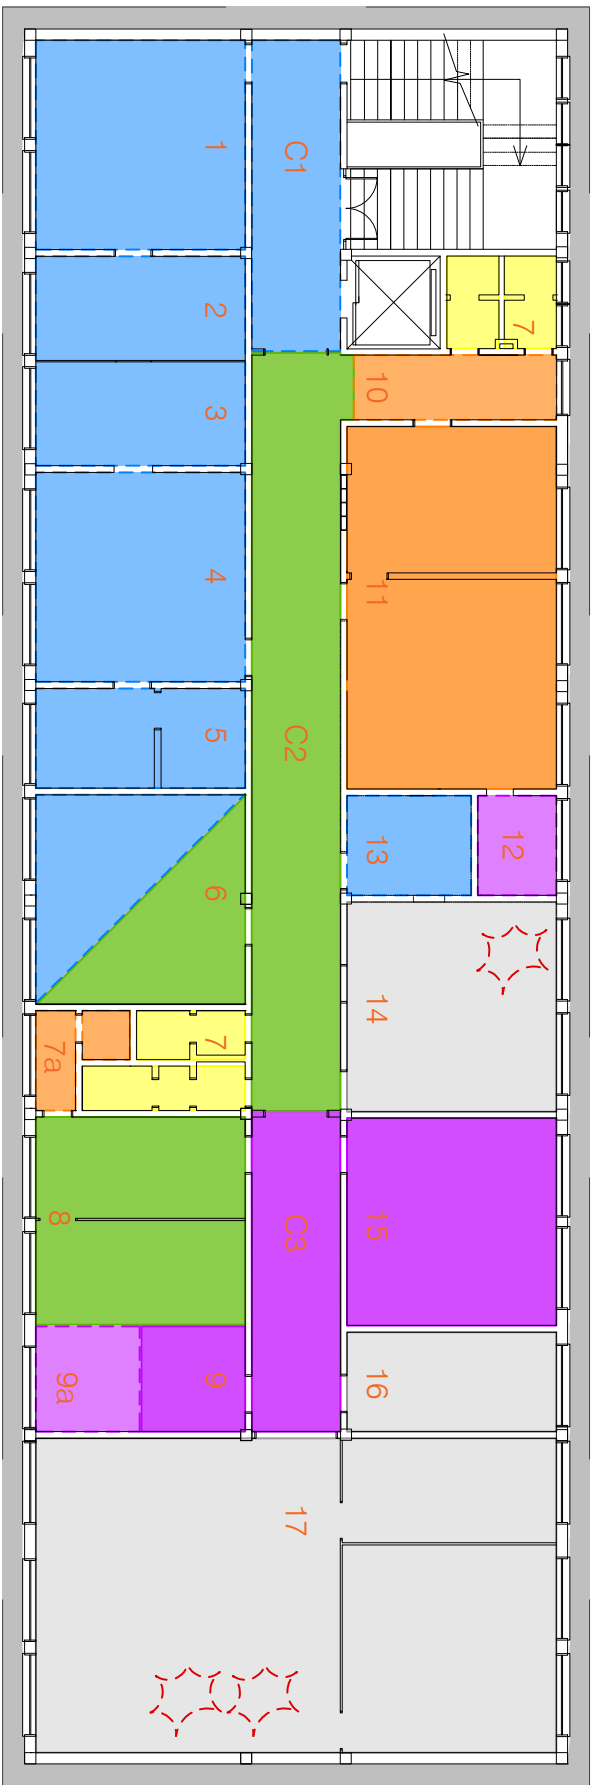

LEGENDA SITUAÇÃO DOS PISOS EXISTENTES

	VINÍLICO SOBRE LADRILHO VERMELHO	A RETIRAR	109,08 m²
	CERÂMICA BRANCA	PERMANECE	11,29 m²
	CERÂMICA CINZA	PERMANECE	38,67 m²
	CERÂMICA CINZA	A RETIRAR	9,86 m²
	BASE CIMENTADA	VINIL/LADRILHO RETIRADO	77,85 m²
	BASE AFICADA	GRANITINA DEMOLIDA	42,14 m²
	GRANITINA A DEMOLIR	A RETIRAR	9,56 m²
	GRANITINA	PERMANECE	116,33 m²
	TRECHOS A REPARAR NO PISO DE GRANITINA		4,00 m²
	RODAPÊ EM PORCELANATO		52,00 m²

PLANTA BAIXA 3º PAV.
PISOS SITUAÇÃO EXISTENTE
ESC. 1/150



REFORMA 3º PAV. DML
TROCA DE PISO
FEV / 2025
Arqª CINTIA SCHAAN
SUPERVISÃO TÉCNICA/IGP





24120500020134

Nome do documento: DML_Instalacao piso 3o andar 02.pdf

Documento assinado por

Órgão/Grupo/Matrícula

Data

Cintia Lima Schaan

IGP / ST / 167791801

18/02/2025 17:11:52






03

LEGENDA	TIPO DE PISO	SITUAÇÃO	ÁREA TOTAL
	PORCELANATO	A INSTALAR	A = 240,00 m²
	CERÂMICA CINZA	PERMANECE	A = 45,50 m²
	GRANITINA	PERMANECE	A = 82,80 m²



REFORMA 3º PAV. DML
TROCA DE PISO
FEV / 2025
Arqª CINTIA SCHAAN
SUPERVISÃO TÉCNICA/IGP

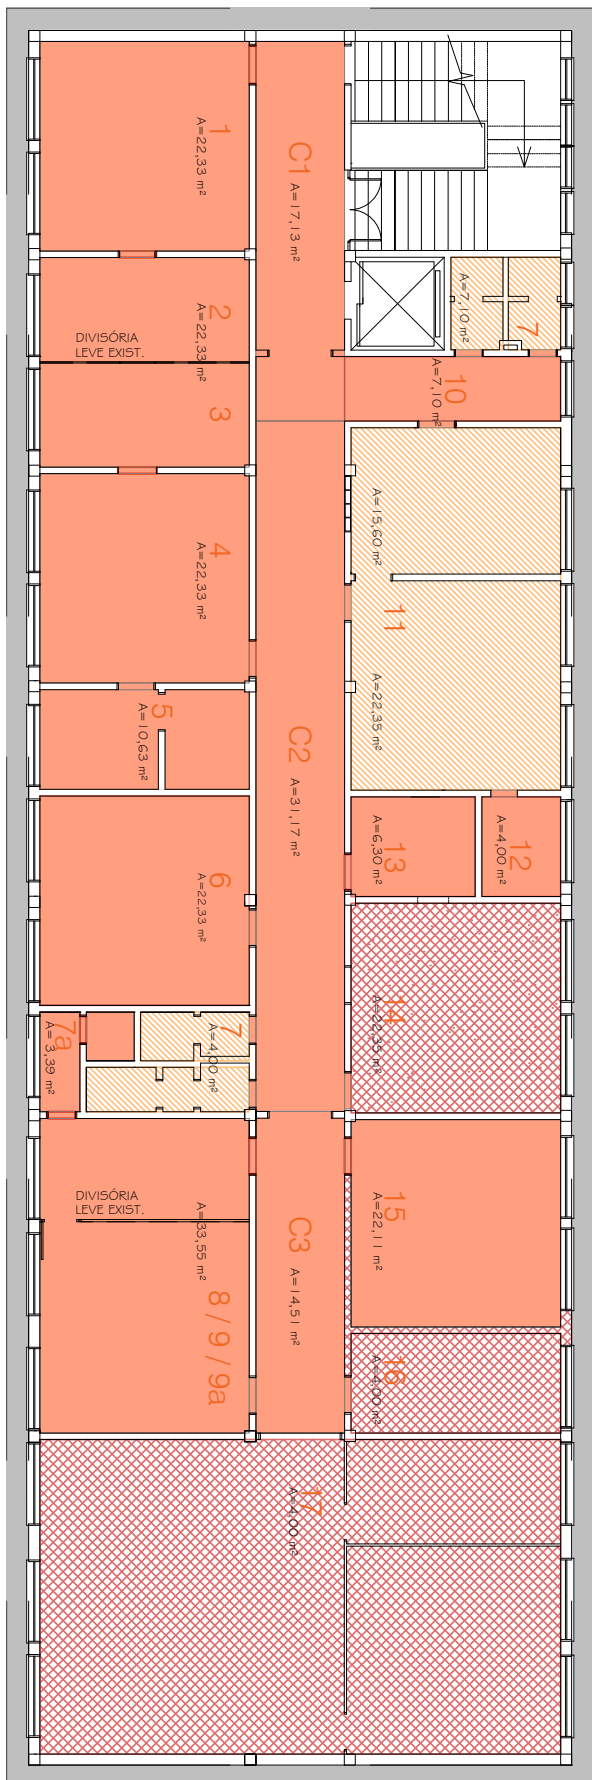



24120500020134

Nome do documento: DML_Instalacao piso 3o andar 03.pdf

Documento assinado por

Órgão/Grupo/Matrícula

Data

Cintia Lima Schaan

IGP / ST / 167791801

18/02/2025 17:12:01






04



SETAS INDICATIVAS DE
INÍCIO DA PAGINAÇÃO

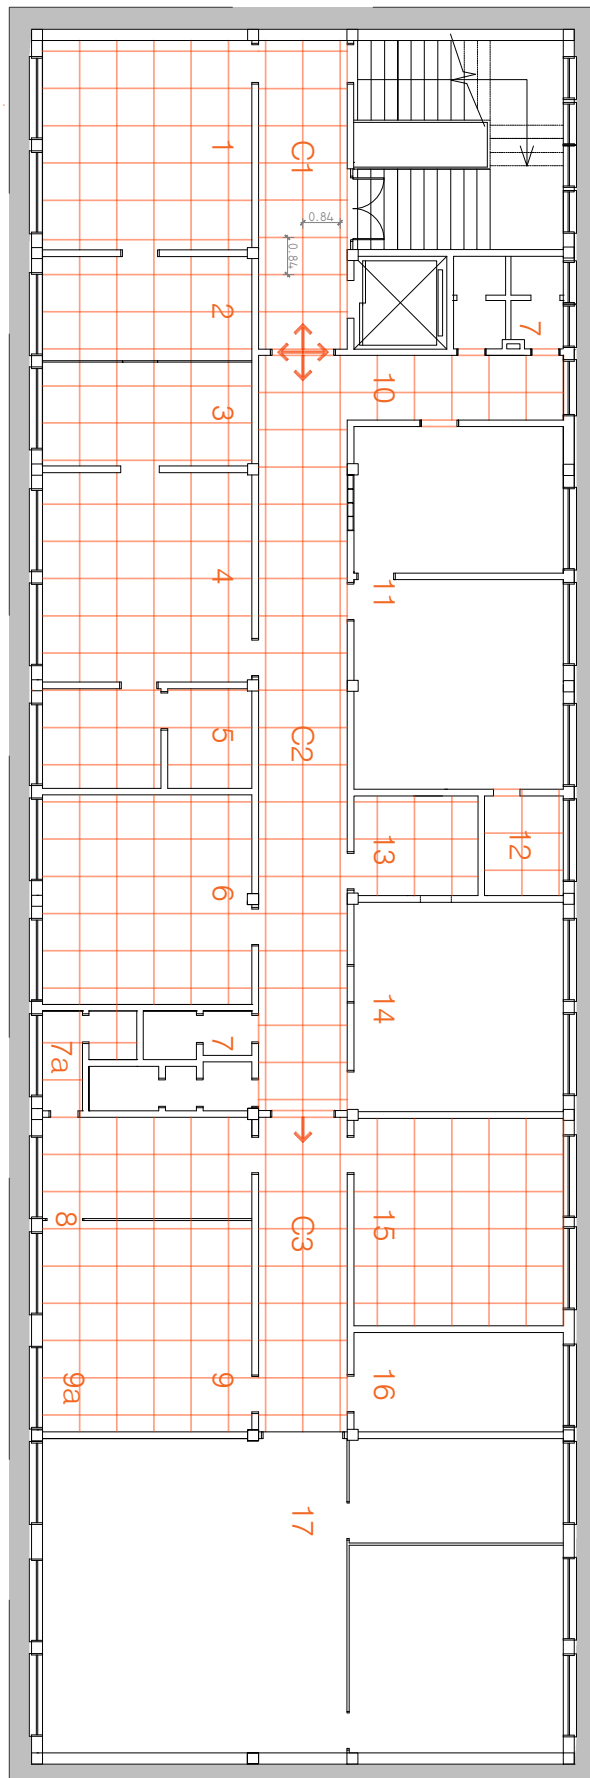

PLANTA BAIXA 3º PAV.
PAGINAÇÃO PORCELANATO
ESC. 1/150



REFORMA 3º PAV. DML
TROCA DE PISO
FEV / 2025
Arqª CÍNTIA SCHÄN
SUPERVISÃO TÉCNICA/IGP





24120500020134

Nome do documento: DML_Instalacao piso 3o andar 04.pdf

Documento assinado por

Órgão/Grupo/Matrícula

Data

Cintia Lima Schaan


IGP / ST / 167791801

18/02/2025 17:12:08





24120500020134

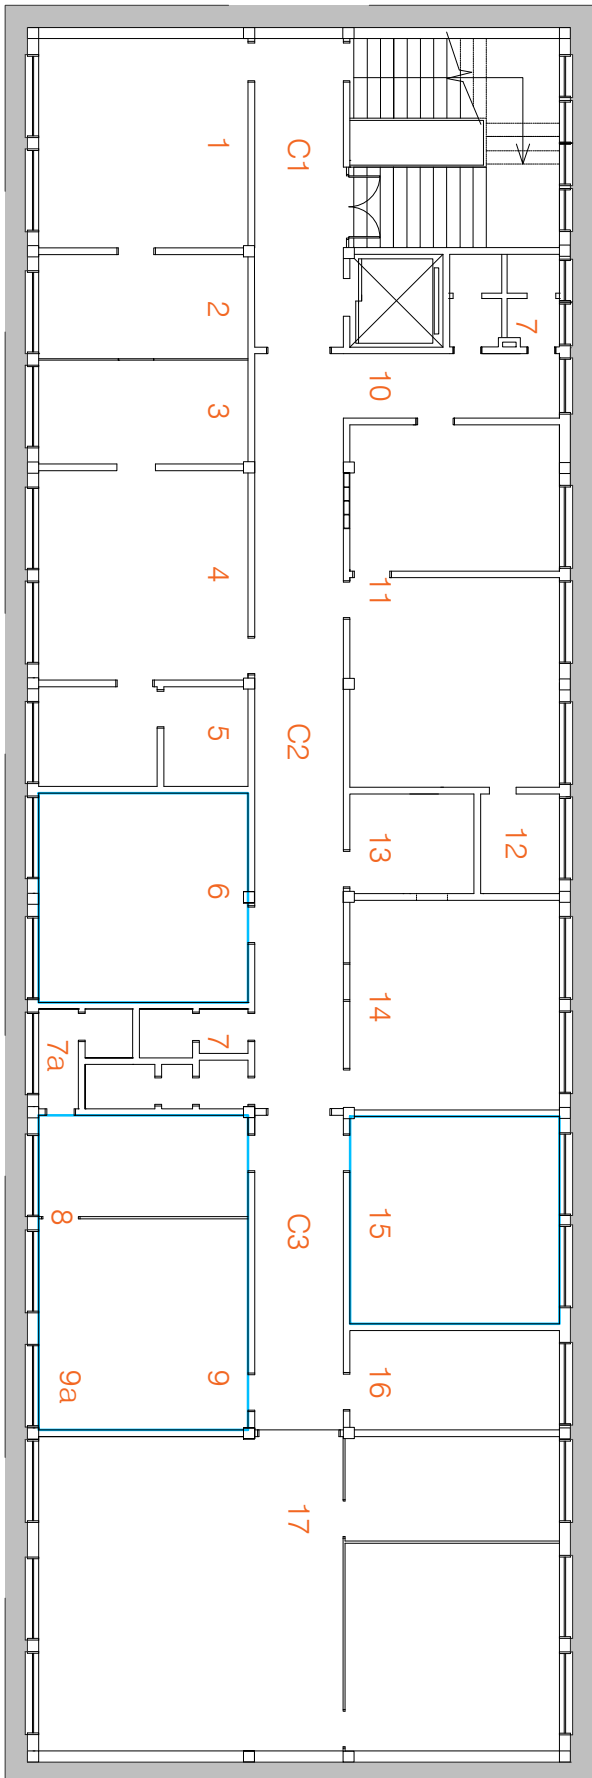

05

PLANTA BAIXA 3º PAV.
RODAPÉ
ESC. 1/150



REFORMA 3º PAV. DML
TROCA DE PISO
FEV / 2025
Arqª CÍNTIA SCHAAN
SUPERVISÃO TÉCNICA/IGP





24120500020134

Nome do documento: DML_Instalacao piso 3o andar 05.pdf

Documento assinado por

Órgão/Grupo/Matrícula

Data

Cintia Lima Schaan

IGP / ST / 167791801

18/02/2025 17:12:14

