24060200120209

PLANTA BAIXA
ESCALA 1/100

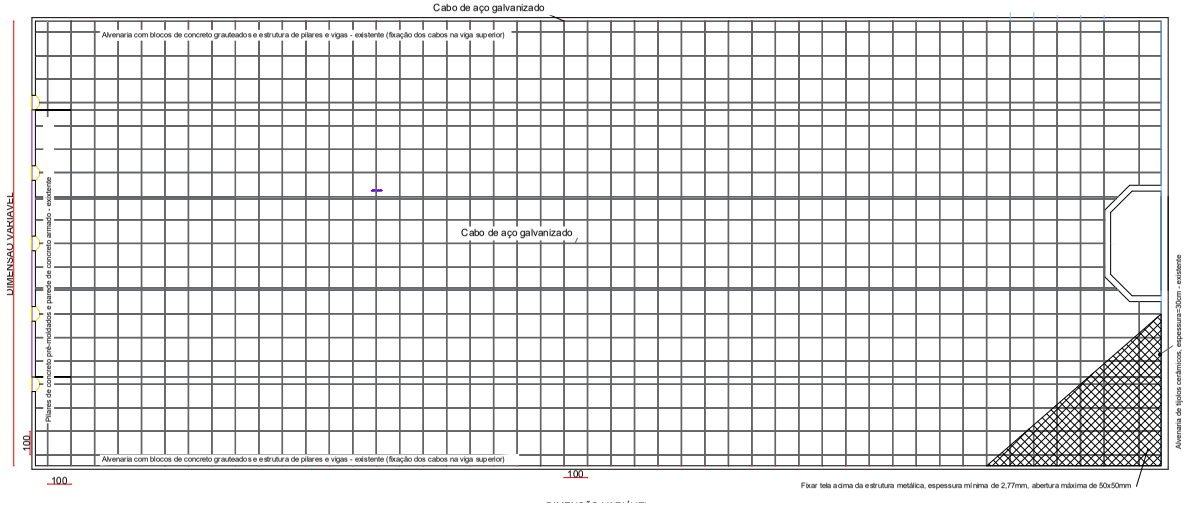

ISOMÉTRICO
SEM ESCALA

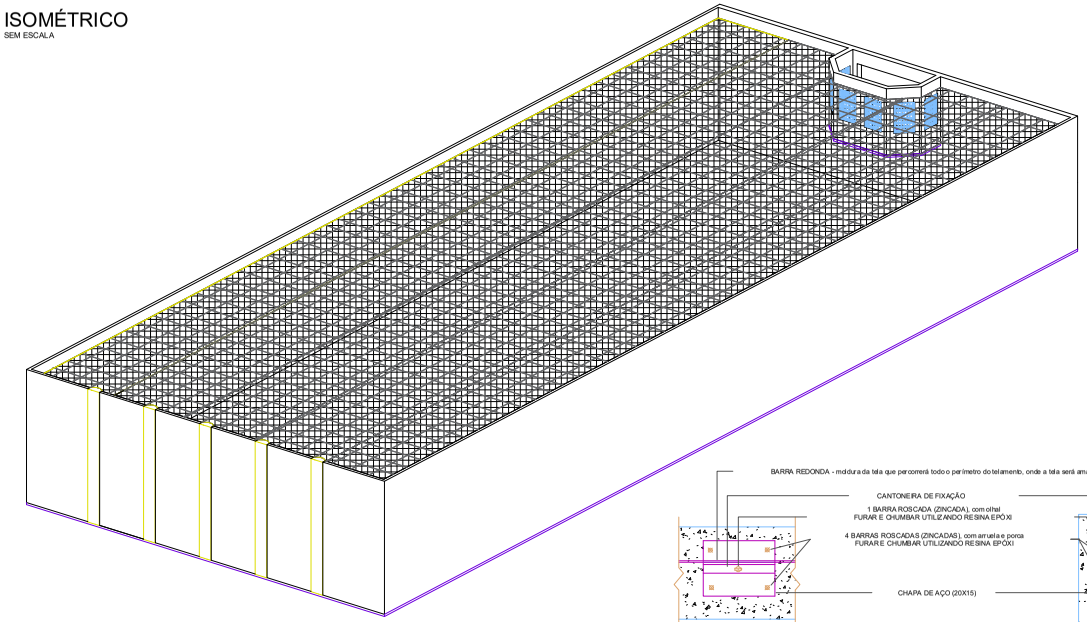

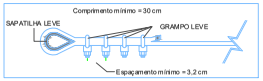

DETALHE - ESTICADOR FORJADO GANCHO X OLHAL

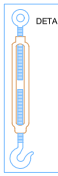

INFORMAÇÕES - CATÁLOGO

Rosca (pol.)	Ø (mm)	Carga de Trabalho (kgf)
1"	25,4	≥ 600,0
1/2"	12,7	≥ 240,0

OBS:
CORPO E TERMINAIS FORJADOS EM AÇO CARBONO; GALVANIZADO.

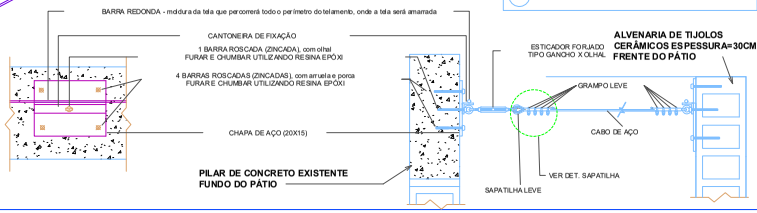

NOTAS:
1) TODAS AS MEDIDAS E OS NÍVEIS DEVERÃO SER CONFERIDOS NO LOCAL;
2) TODAS AS DIMENSÕES APRESENTADAS ESTÃO EM CENTÍMETROS;
3) OBSERVAR AS ESPECIFICAÇÕES CONTIDAS NO TERMO DE REFERÊNCIA;
4) A INSTALAÇÃO DAS TELAS LOSANGULARES REQUER ARAMES NAS EXTREMIDADES, PODENDO SER ENROLADO UM ROLO NO OUTRO, SENDO REALIZADA COSTURA ENTRE ELES;
5) ESTE ANTEPROJETO TEM COMO BASE O PROJETO BÁSICO ELABORADO POR ESTE DEAPS/SSPS PARA A PENITENCIÁRIA MODULADA ESTADUAL DE OSÓRIO (PMEO);

Alterações	Data	Responsável

ESTADO DO RIO GRANDE DO SUL
SECRETARIA DE SISTEMAS PENAL E SOCIOEDUCATIVO
DEPARTAMENTO DE ENGENHARIA E ARQUITETURA PENAL E SOCIOEDUCATIVO

ESTABELECIMENTO: DIVERSOS
ENDEREÇO: DIVERSOS
PROJETO: ANTEPROJETO ARQUITETÔNICO DE TELAMENTO DE PÁTIOS - ANEXO III
MUNICÍPIO: DIVERSOS
ESCALA: INDICADA
ÁREA:
RESPONSÁVEL TÉCNICO: ENG. GABRIEL FERNANDES MACHADO - CREA/RS 282012
ART: 13631600
DATA: DEZEMBRO/2024
PRANCHA: ARQ 02/02
DIRETOR DEAPS: CLAUDIA VEPPO GAIER
PRANCHA: PLANTA BAIXA E DETALHES
DESENHO: Gabriel Fernandes Machado
SECRETÁRIO DE JUSTIÇA E S.S.T. PENAL E SOCIOED.: MATEUS SCHWARTZ DOS ANJOS
PROCESSO: 24/0602-0012020-9

Documento Assinado PROA
PROA Processos Administrativos e-Gov
11/12/2024 14:55:34 SSPS/DEAPS/4760301 PARA CONTINUIDADE DA DEMANDA 77

Nome do documento: ANEXO III - SSPS_GRUPO02_TELAMENTO_ARQ_02-02_R00.pdf

Documento assinado por	Órgão/Grupo/Matrícula	Data
Gabriel Fernandes Machado	SSPS / DEAPS / 4817079	07/12/2024 13:19:46

Documento PROA Assinado