


107

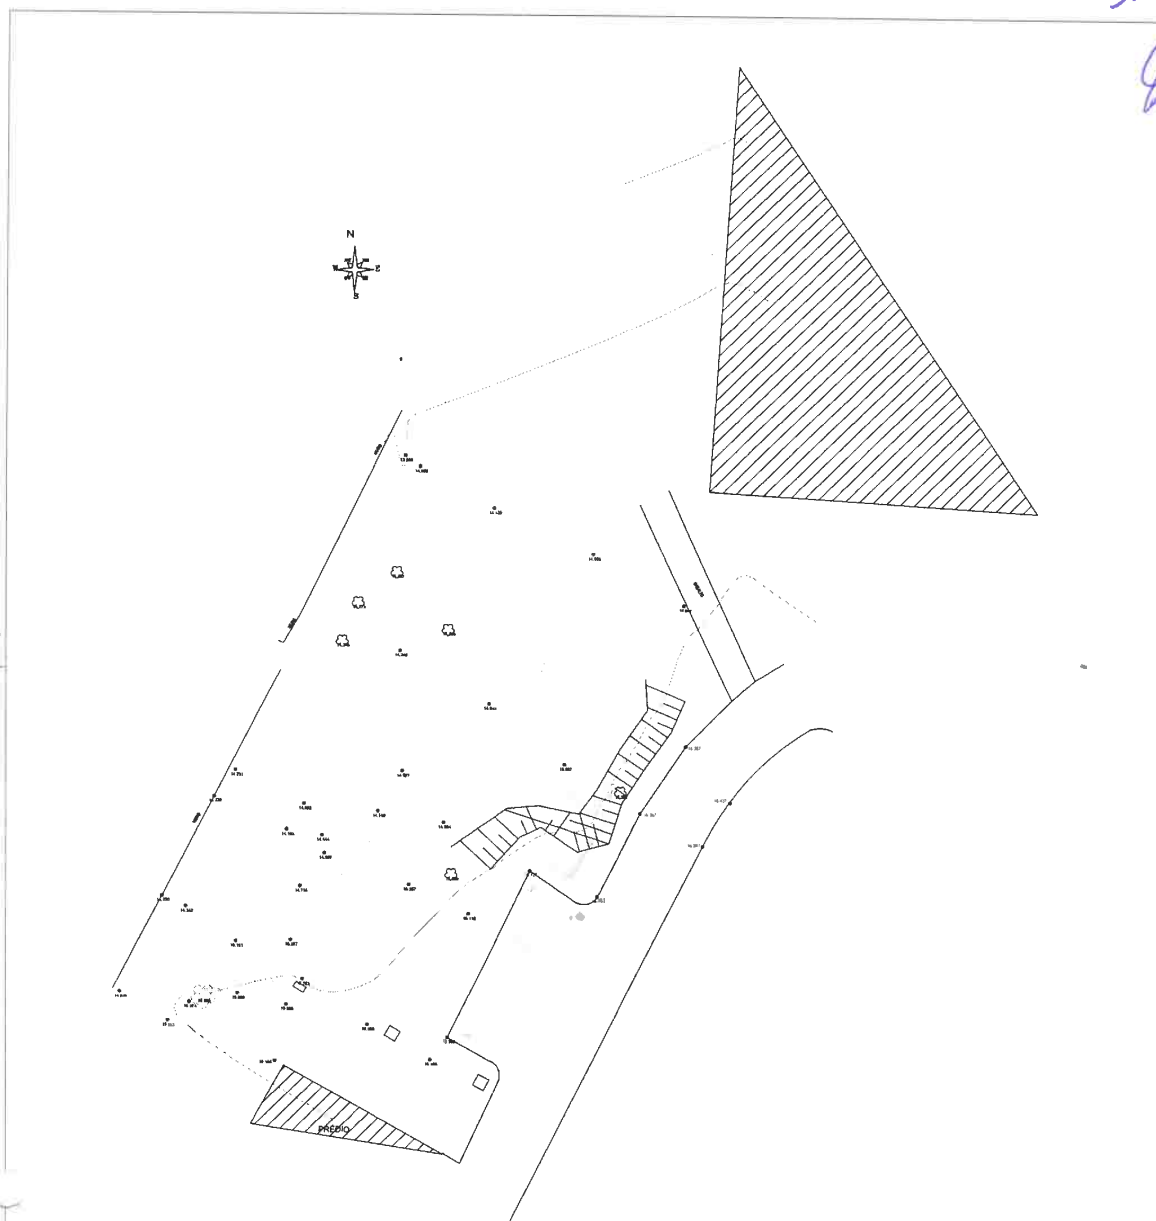

 SECRETARIA DE OBRAS, SANEAMENTO E HABITAÇÃO DEPARTAMENTO DE OBRAS PÚBLICAS CENTRO ADMINISTRATIVO FERNANDO FERRARI - AV. BORGES DE MEDEIROS N. 1501 - POA/RS		
DEMANDANTE SECRETARIA XXXXXXXXXXXX DEPARTAMENTO XXXXXXXXXXXX		RESPONSÁVEL NOME - CARGO
OBRA H.P.SP.	TIPO XXXXX	
ENDEREÇO		MUNICÍPIO XXXXX
DIRETOR DE OBRAS XXXXXXXXX		COORDENADOR XXXXXXXXX
RESPONSÁVEL/ EQUIPE DE LEVANTAMENTO João Severo / Theon Lima		RESPONSÁVEL TÉCNICO Engº Ricardo F. Ambros ART - 000000
PROJETO PLANIALTIMÉTRICO (PARCIAL)		DESENHO DESENHISTA DATA dezembro/2016
Nº ARQUIVO processo nº 49857-2000/04-5		ESCALA 1/1000 ÁREA/ UNID XXXX
ASSUNTO construção de Abrigo para resíduos		PRANCHA ÚNICA

