






23190000333686

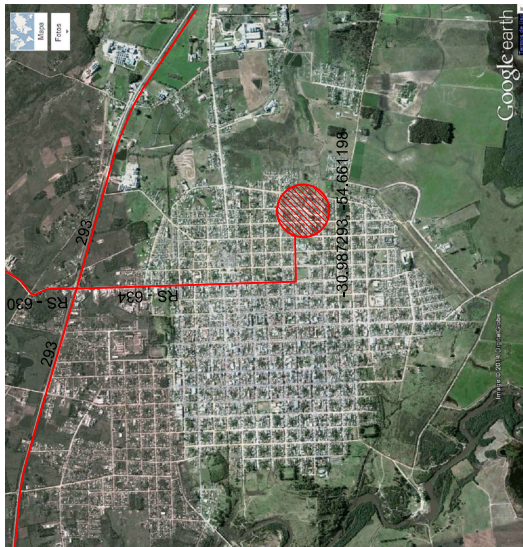


01 | MAPA DE MACRO-LOCALIZAÇÃO
ESCALA 1/SEM ESCALA

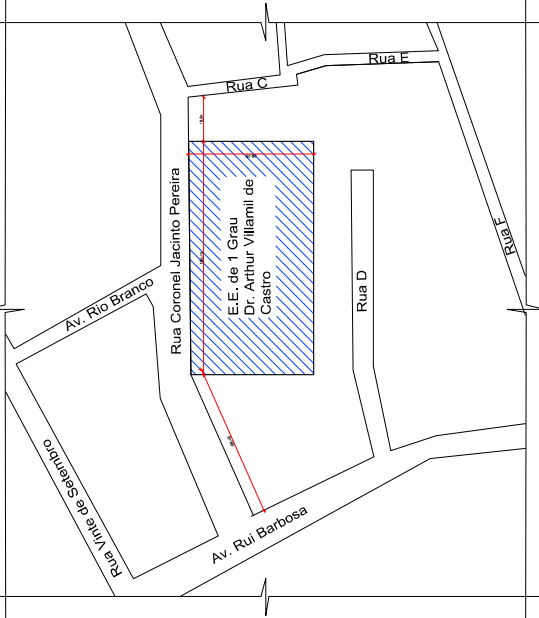

02 | PLANTA DE LOCALIZAÇÃO
ESCALA 1/1500

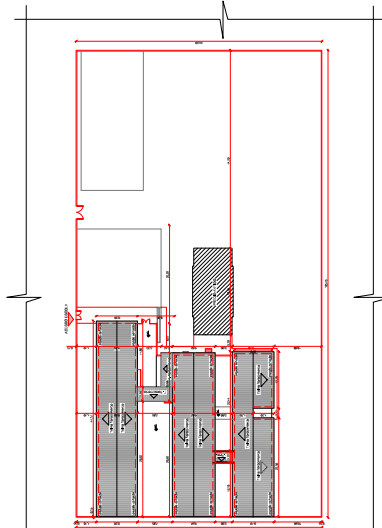

04 | PLANTA DE COBERTURA
ESCALA 1/750

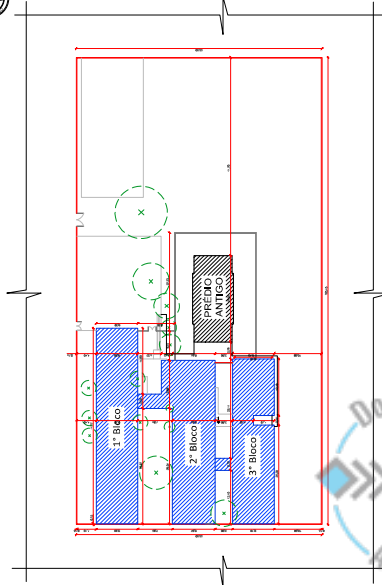

03 | PLANTA DE SITUAÇÃO
ESCALA 1/750

E.E.E.F. DR. ARTHUR VILLAMIL DE CASTRO

SECRETARIA DE OBRAS PÚBLICAS
DEPARTAMENTO DE OBRAS PÚBLICAS

COORDENADORIA REGIONAL DE OBRAS
13º COORDENADOR 13º CROP
Arq. César gub
Id. 1.001

PROJETO
RUA SERAFIM DOS ANJOS FREIRE, Nº 2270

ACESSIBILIDADE
Indicada

DATA
NOVEMBRO 2024

NOTA ARQUITETÔNICA
23-1900-0033368-6 SGO-SE-2021-00446 - GER - PL - GER1 - LOC - R001



SECRETARIA DE OBRAS PÚBLICAS
DEPARTAMENTO DE OBRAS PÚBLICAS

COORDENADORIA REGIONAL DE OBRAS
13º COORDENADOR 13º CROP
Arq. César gub
Id. 1.001

PROJETO
RUA SERAFIM DOS ANJOS FREIRE, Nº 2270

ACESSIBILIDADE
Indicada

DATA
NOVEMBRO 2024

NOTA ARQUITETÔNICA
23-1900-0033368-6 SGO-SE-2021-00446 - GER - PL - GER1 - LOC - R001



23190000333686

Nome do documento: 23-1900-0033368-6_PL_01-07_ARQ_R001assinado.pdf

Documento assinado por	Órgão/Grupo/Matrícula	Data
Cesar Ricardo Dantas de Vasconcellos	SOP / 13ªCROP / 265123802	21/01/2025 17:39:46







23190000333686

Nome do documento: 23-1900-0033368-6_PL_02-07_ARQ_R001assinado.pdf

Documento assinado por

Órgão/Grupo/Matrícula

Data

Cesar Ricardo Dantas de Vasconcellos

SOP / 13ªCROP / 265123802

21/01/2025 17:40:00







23190000333686

Nome do documento: 23-1900-0033368-6_PL_03-07_ARQ_R001assinado.pdf

Documento assinado por

Órgão/Grupo/Matrícula


Data

Cesar Ricardo Dantas de Vasconcellos


SOP / 13ªCROP / 265123802

21/01/2025 17:42:35




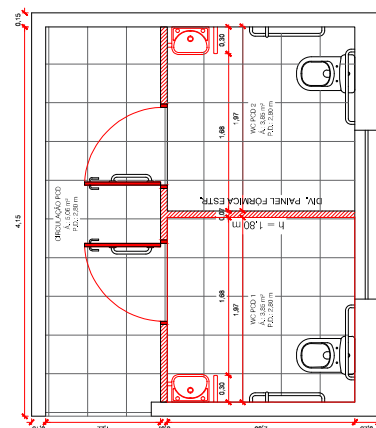


10 PLANTA SANITÁRIO PCD
ESCALA 1/25

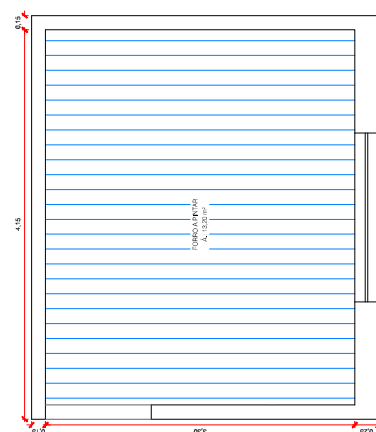


11 PLANTA DE FORRO
ESCALA 1/25

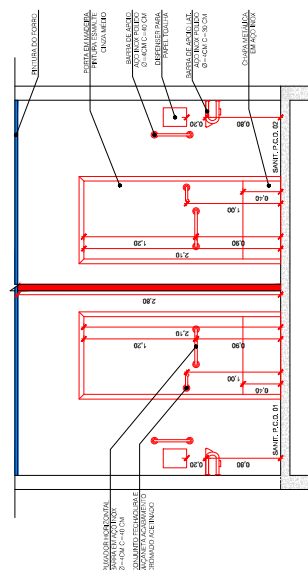

12 PLANTA DE PISOS
ESCALA 1/250

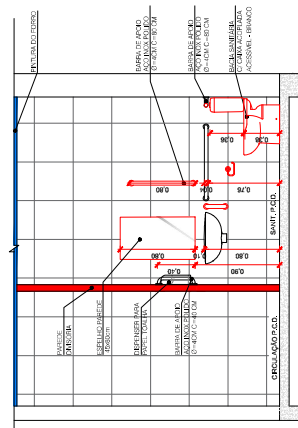

13 PLANTA SANITÁRIO PCD
ESCALA 1/25

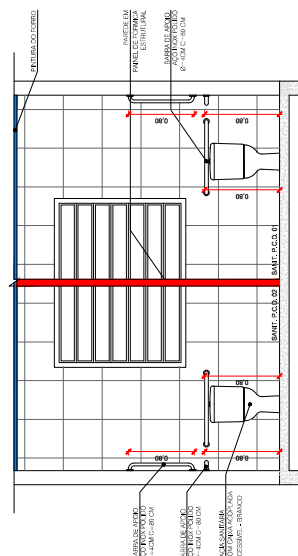

14 PLANTA DE PISOS
ESCALA 1/25

[illegible]