23200000409357

PROA Processos Administrativos e-Gov

# PLANTA DE LOCAÇÃO DOS FUROS DE SONDAGEM E PONTOS DE PROSPECÇÃO

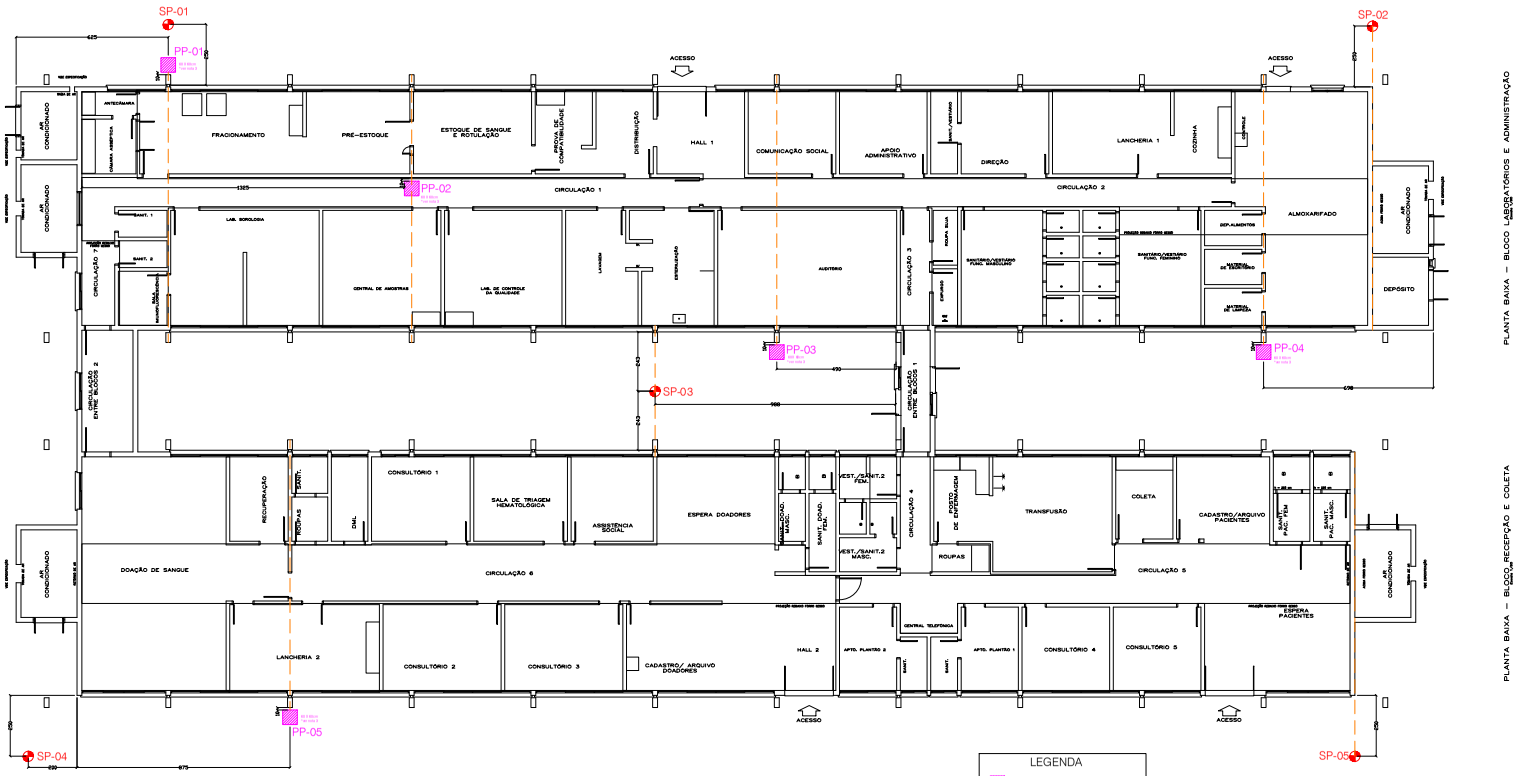


PLANTA BAIXA – BLOCO LABORATÓRIOS E ADMINISTRAÇÃO

PLANTA BAIXA – BLOCO RECEPÇÃO E COLETA

NOTA TÉCNICA:

1. MEDIDAS EM CENTÍMETROS, COORDENADAS E ELEVAÇÕES EM METROS, SALVO INDICAÇÃO EM CONTRÁRIO, ONDE HOUVER DIVERGÊNCIAS ENTRE MEDIDAS E ESCALA, PREVALECE O VALOR DAS MEDIDAS.
2. MODIFICAÇÕES NESTE PROJETO E SUA UTILIZAÇÃO EM OBRA DIVERSA DA ESPECIFICADA SUJEITARÁ OS RESPONSÁVEIS ÀS PENAS DA LEGISLAÇÃO VIGENTE.
3. A PROFUNDIDADE DAS PROSPECÇÕES DEVERÃO SER SUFICIENTES PARA A CORRETA VERIFICAÇÃO DO TIPO DE FUNDAÇÃO EXISTENTE, ASSIM COMO SUAS RESPECTIVAS COTAS (TOPO E FUNDO DE BLOCO OU SAPATA).
4. PARA TODO PONTO DE SONDAGEM E PROSPECÇÃO DEVERÁ SER REALIZADA A DEMOLIÇÃO DO PISO EXISTENTE E, AO TERMINO DOS SERVIÇOS, O ADEQUADO FECHAMENTO.
5. CASO A LOCALIZAÇÃO DE ALGUM PONTO APRESENTE ALGUMA INTERFERÊNCIA OU OBSTÁCULO (EM CAMPO) QUE INVIABILIZE A REALIZAÇÃO DO SERVIÇO DE SONDAGEM, ESTE PODERÁ SER DESLOCADO PARA O LOCAL VIÁVEL MAIS PRÓXIMO POSSÍVEL, DESDE QUE A CONTRATADA APRESENTE A PLANTA COM A SUA NOVA LOCALIZAÇÃO E A JUSTIFICATIVA DA ALTERAÇÃO, PARA PRÉVIA APROVAÇÃO PELA SOP. A PLANTA DEVERÁ CONTER O SELO PADRÃO DA SOP.
6. ATENDER AS ORIENTAÇÕES DAS DIRETRIZES TÉCNICAS E NORMAS ESTABELECIDAS.
7. QUALQUER MODIFICAÇÃO OU DÚVIDA DEVERÁ SER IMEDIATAMENTE COMUNICADA POR ESCRITO AO PROJETISTA ESTRUTURAL.
8. A SONDAGEM GEOTÉCNICA NÃO PODERÁ SER COPIADA NEM ADAPTADA PARA ALGUMA OUTRA OBRA, MESMO QUE MANTENHA AS MESMAS CARACTERÍSTICAS ARQUITETÔNICAS.

HEMOCENTRO REGIONAL DE SANTA MARIA

SECRETARIA DE OBRAS PÚBLICAS
DEPARTAMENTO DE REGIONAIS E FISCALIZAÇÃO
RUA JOÃO MANOEL, 100 - CENTRO - CEP 90010-030 - PORTO ALEGRE - RS - FONE: (51) 3221-7126

| | |
|---|---|
| SP CONSTRUTORA OBRA DE CONFIAN. - SANTA MARIA | CONFIA JOÃO PEDRO MARTINS |
| REGISTRO ARQ. RS 000 000 000 000 RS | CAU/RS |
| ENGL. EDMAR DA SILVA BONALDO - CREA RS 131 129 | LUCAS R. SANTANA LIMA |
| | CAU/RS |
| | EDMAR E. BONALDO |
| OBS: | |
| ATENÇÃO: SE FIRER VERIFICAÇÃO DA DATA DEVIDO - Revisando em 2025 | DATA: 1 1 1 0 0 2 0 2 5 |
| ALAMEDA SANTA TAÇÃO DO CRIAÇÃO 1.00 N. N. CRIA. DAS CORDES | SANTA MARIA - RS |
| ARQUITETÔNICO | PLANTA DE LOCAÇÃO DOS FUROS DE SONDAGEM E PONTOS DE PROSPECÇÃO |
| ARQUITETO: ANDRÉ CAIO | A-01 |
| FEVEREIRO 2025 | |

Documento Assinado PROA

**Nome do documento:** PLANTA LOCACAO PONTOS SOND PROSP_ Hemocentro SM.pdf

| Documento assinado por | Órgão/Grupo/Matrícula | Data |
|---|---|---|
| Ediane da Silva Bonaldo | SOP / 8ªCROP / 448034101 | 18/02/2025 17:10:15 |

Documento PROA Assinado