


**LOCALIZAÇÃO DE PERFIL**  
ESCALA 1/500

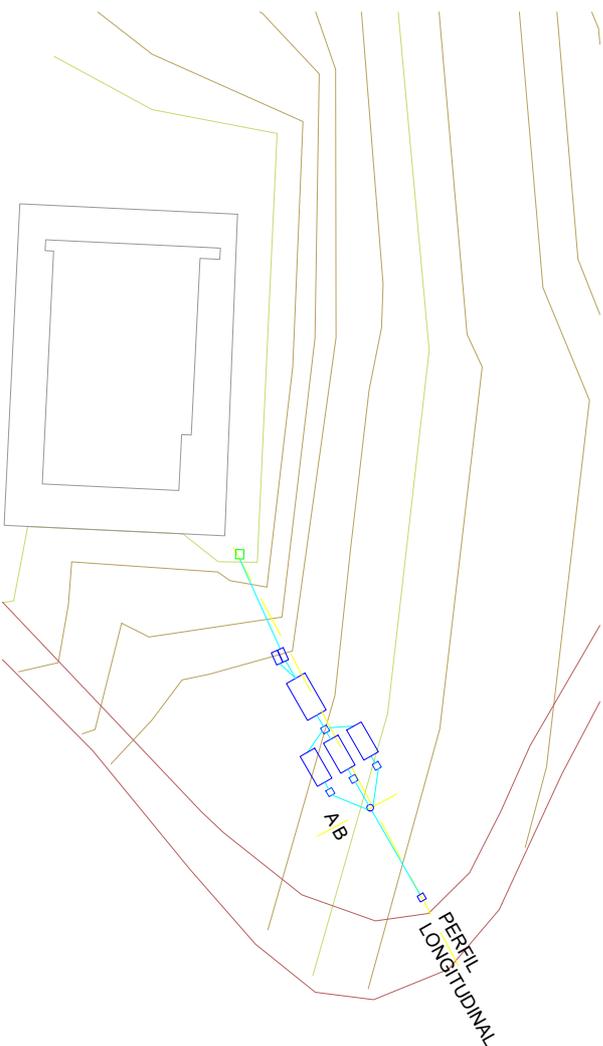

- A instalação das tubulações deve ser executada de modo que se tenha, no mínimo, inclinação de 1% em cada trecho entre os equipamentos do sistema de tratamento sanitário.
- Após a concretagem de cada equipamento do sistema de tratamento, deverá ser executado o reaterro da escavação, respeitando as cotas to terreno natural e garantindo o recobrimento de ao menos 50cm sobre todos os trechos da tubulação.
- As curvas de nível foram representadas a cada metro, em planta.

R002			
R001			
Revisão	Alterações	Data	Responsável
 ESTADO DO RIO GRANDE DO SUL SECRETARIA DE JUSTIÇA E SISTEMAS PENAL E SOCIOEDUCATIVO DEPARTAMENTO DE ENGENHARIA E ARQUITETURA PENAL E SOCIOEDUCATIVO			
ESTABELECIMENTO:			
<b>PRESÍDIO ESTADUAL FREDERICO WESTPHALEN</b>			

**PROJETO:**  
REFORMA DO SISTEMA DE TRATAMENTO DE ESGOTO  
SANITÁRIO - PERFIL LONGITUDINAL

RESPONSÁVEL TÉCNICO	ART	DATA
ENG. GABRIEL FERNANDES MACHADO CRDANS 526212	12542828	09/2023
ENGENHEIRO	DESENHO	ESCALA
LINA HIL, AN BARRIO BARRI <b>SANITÁRIO</b>	GABRIEL MACHADO	INDICADA
SUPERINTENDENTE DOS SERVIÇOS PRETENCIARIOS	MUNICÍPIO	FRANQUIA
MATEUS SCHWARTZ DOS ANJOS	ÁREA CONSTRUTIVA 700 m²	<b>SAN 06</b>
	PROCEBIO	<b>07</b>
	17/1202-00040778	



17120200040778

**Nome do documento:** 06\_HID\_PEFW\_SAN\_PER.pdf

**Documento assinado por**

**Órgão/Grupo/Matrícula**

**Data**

Gabriel Fernandes Machado

SSPS / DEAPS / 4817079

15/09/2023 18:00:45

