2112040002914 1
PROA Processos Administrativos e-Gov

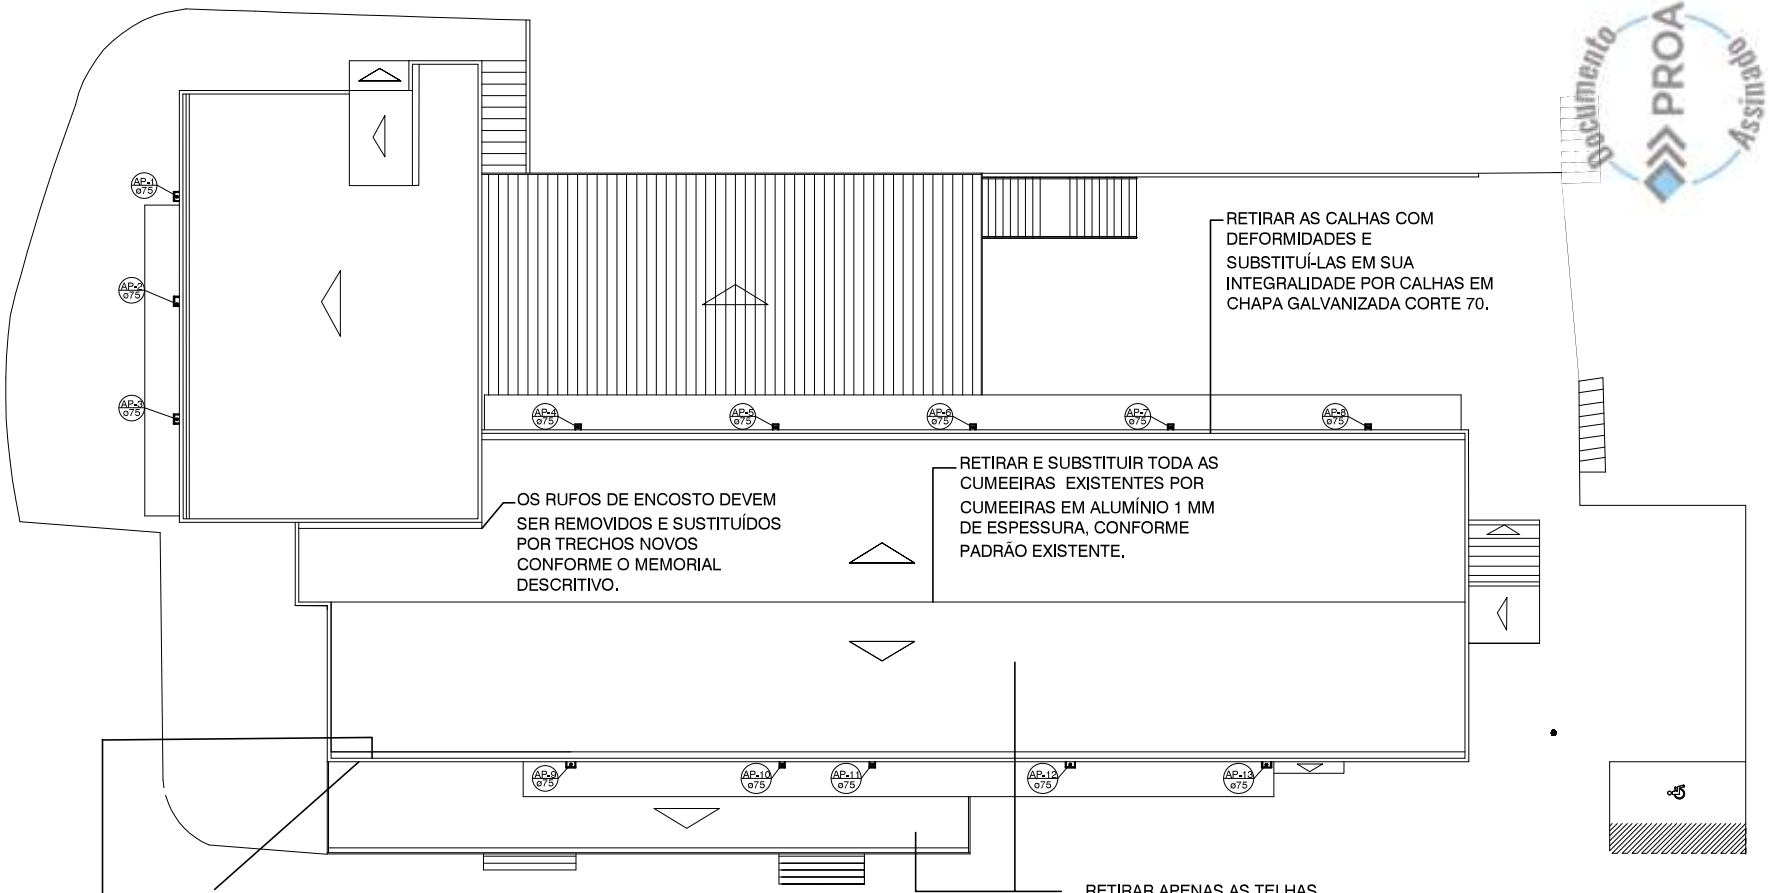

Planta de Cobertura
Escala 1:125

Assessoria de Engenharia
Polícia Civil
Estado do Rio Grande do Sul

TÍTULO: ACADEMIA CIVIL INTEGRADA DE SEGURANÇA PÚBLICA	DATA: JAN/2025
LOCAL: AVENIDA ANTÔNIO DE CARVALHO, 555 - JARDIM CARVALHO, PORTO ALEGRE – RS	ESCALA: 1/125
TÉCNICO: ALAN NUNES AMARAL	PRANCHA: 01/01
ASSUNTO: REFORMA DA COBERTURA DA ACISP	

Documento Assinado PROA
06/02/2025 14:36:21 PC/600710/482247102 A/C ALAN P/ VERIFICAR SE OK CHEC... 505