


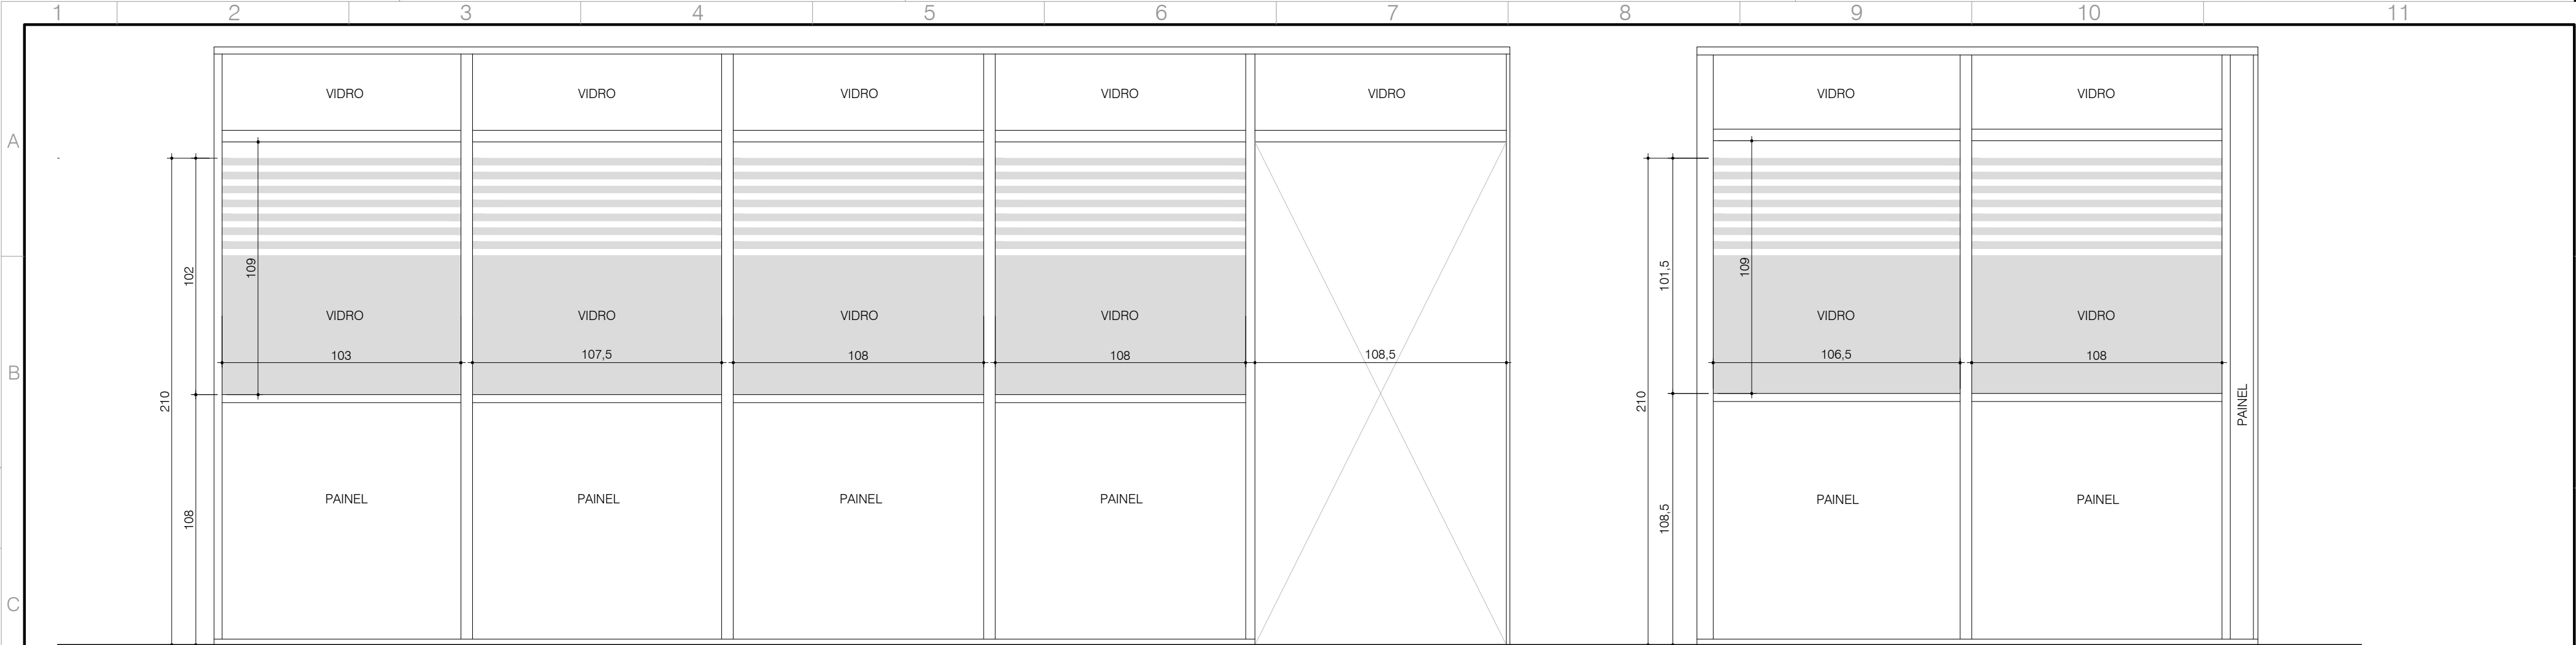

DETALHE 1 - VISTA 1
ESC.: 1/20


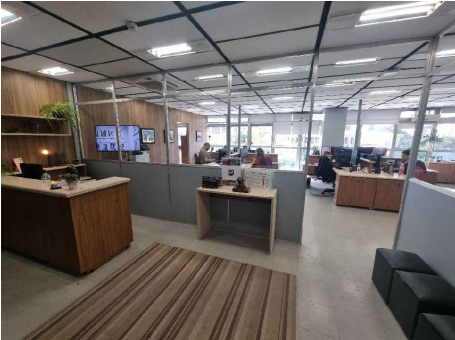


IMAGEM DETALHE 1 - VISTA 1



IMAGEM DETALHE 2 - VISTA 1

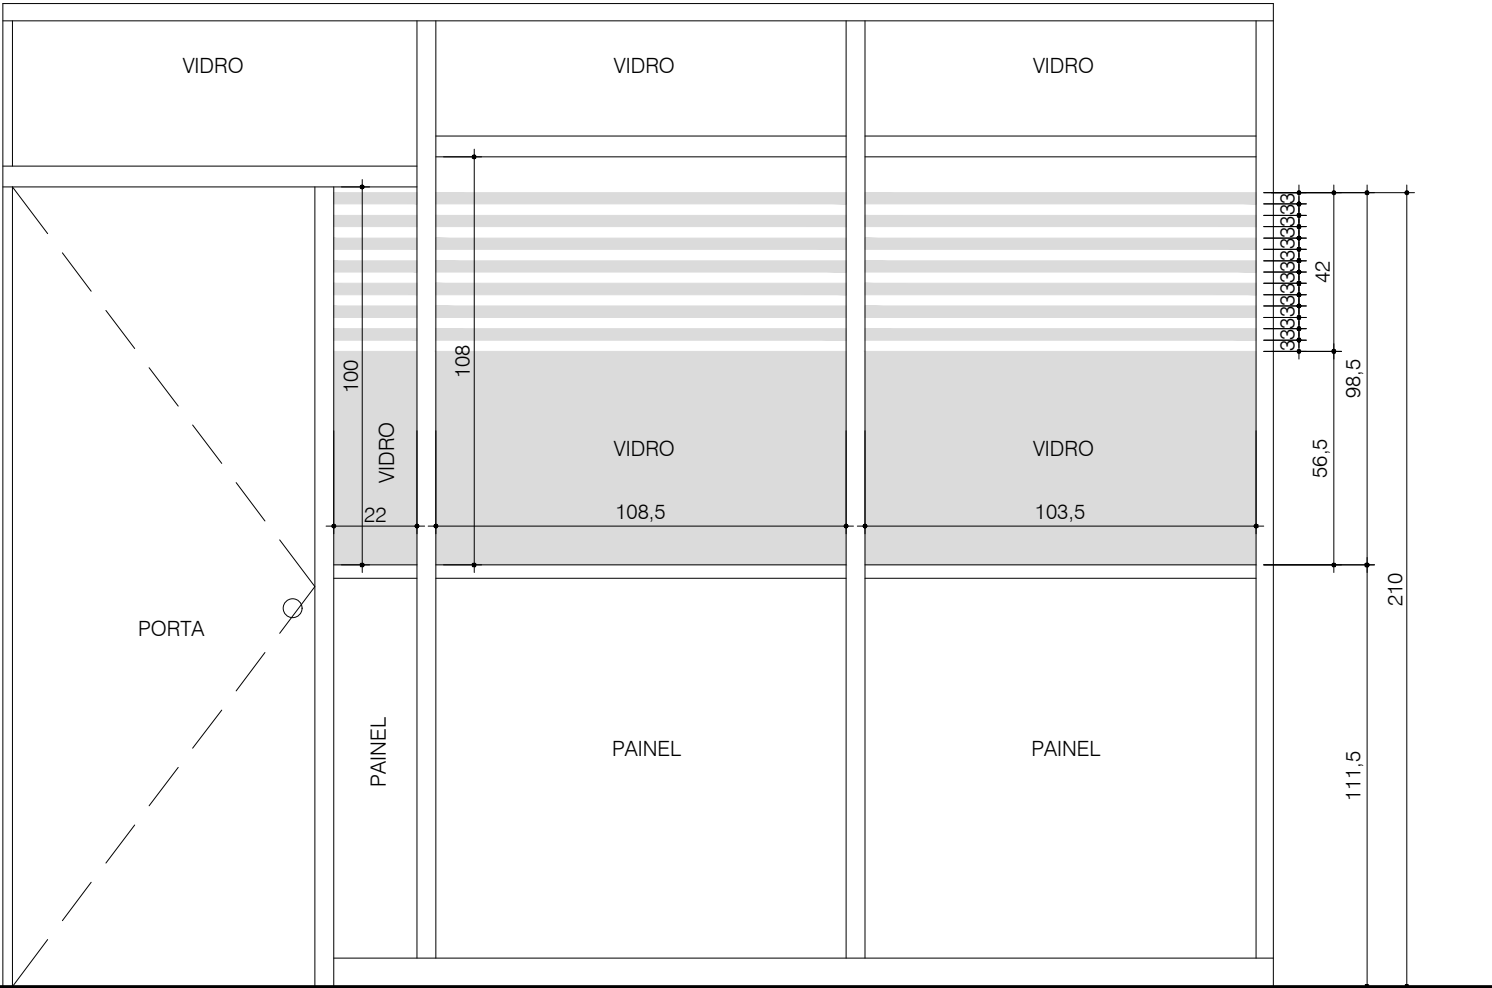

DETALHE 2 - VISTA 1
ESC.: 1/20

DETALHE 1 - VISTA 2
ESC.: 1/20


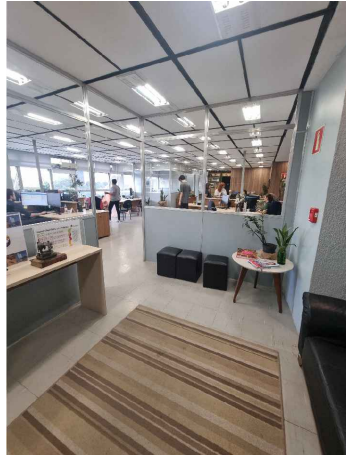


IMAGEM DETALHE 1 - VISTA 2

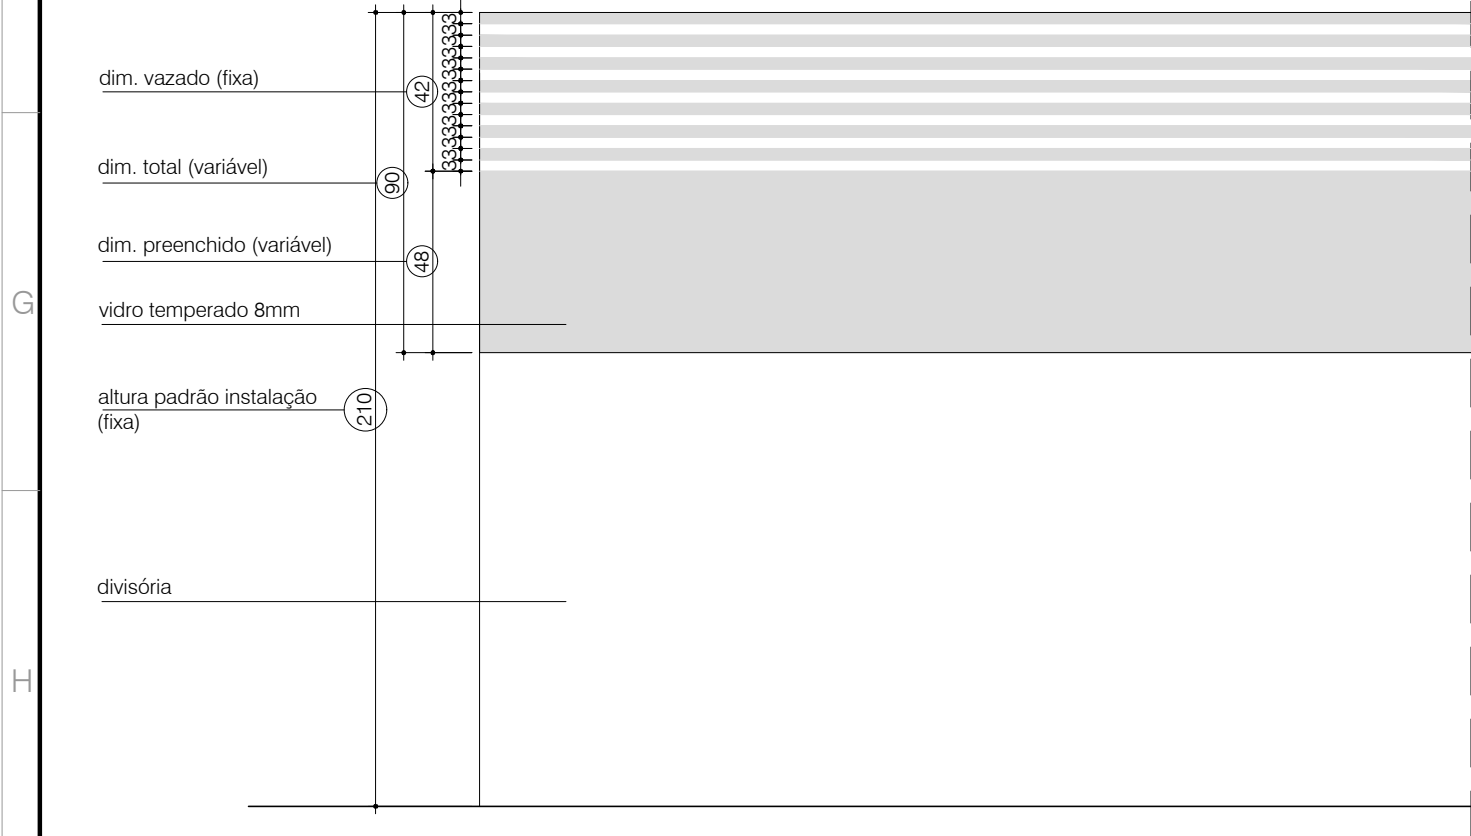

DETALHE PADRÃO - VISTA DIVISÓRIA + VIDRO
ESC.: 1/20

TODAS AS MEDIDAS E NÍVEIS DEVERÃO SER CONFERIDAS NO LOCAL.

R02		EMISSION_03	RESP_03
R01		EMISSION_02	RESP_02
R00	Emissão Inicial	21/05/2025	Sabrina C.
REVISÃO	ALTERAÇÕES	EMISSION	RESPONSÁVEL

ADESIVAÇÃO DAS DIVISÓRIAS

SECRETARIA DE OBRAS PÚBLICAS

DEPARTAMENTO DE PROJETOS EM PRÉDIOS DIVERSOS

CENTRO ADMINISTRATIVO FERNANDO FERRARI - AV. BORGES DE MEDEIROS, N. 1501 - POA/RS

DIVISÃO	DIVISÃO DE PROJETOS EM PRÉDIOS DIVERSOS	DIRETORA	ARQ. LÍVIA BERGHETTI DANTAS
RESPONSÁVEL TÉCNICO P/ AMPLIAÇÃO:		CHEFE DE DIVISÃO	ARQ. RAQUEL GREVE
	ARQ. SABRINA CORREA - CAU A97088-3	DESENHO	ARQ. SABRINA CORREA

OBRA	SOP - 3º PAVIMENTO	ÁREA	1.698,00 m²
ENDEREÇO	AV. BORGES DE MEDEIROS 1501, 3º PAVTO	MUNICÍPIO	PORTO ALEGRE - RS
PROJETO	ARQUITETÔNICO	ASSUNTO	DETALHE 1, DETALHE 2 E DETALHE PADRÃO
ESCALA	1/20	DATA	21/05/2025
NOME ARQUIVO	CAFF -3º andar_adesivos.dwg		

Nº PRANCHA
A-02/03