


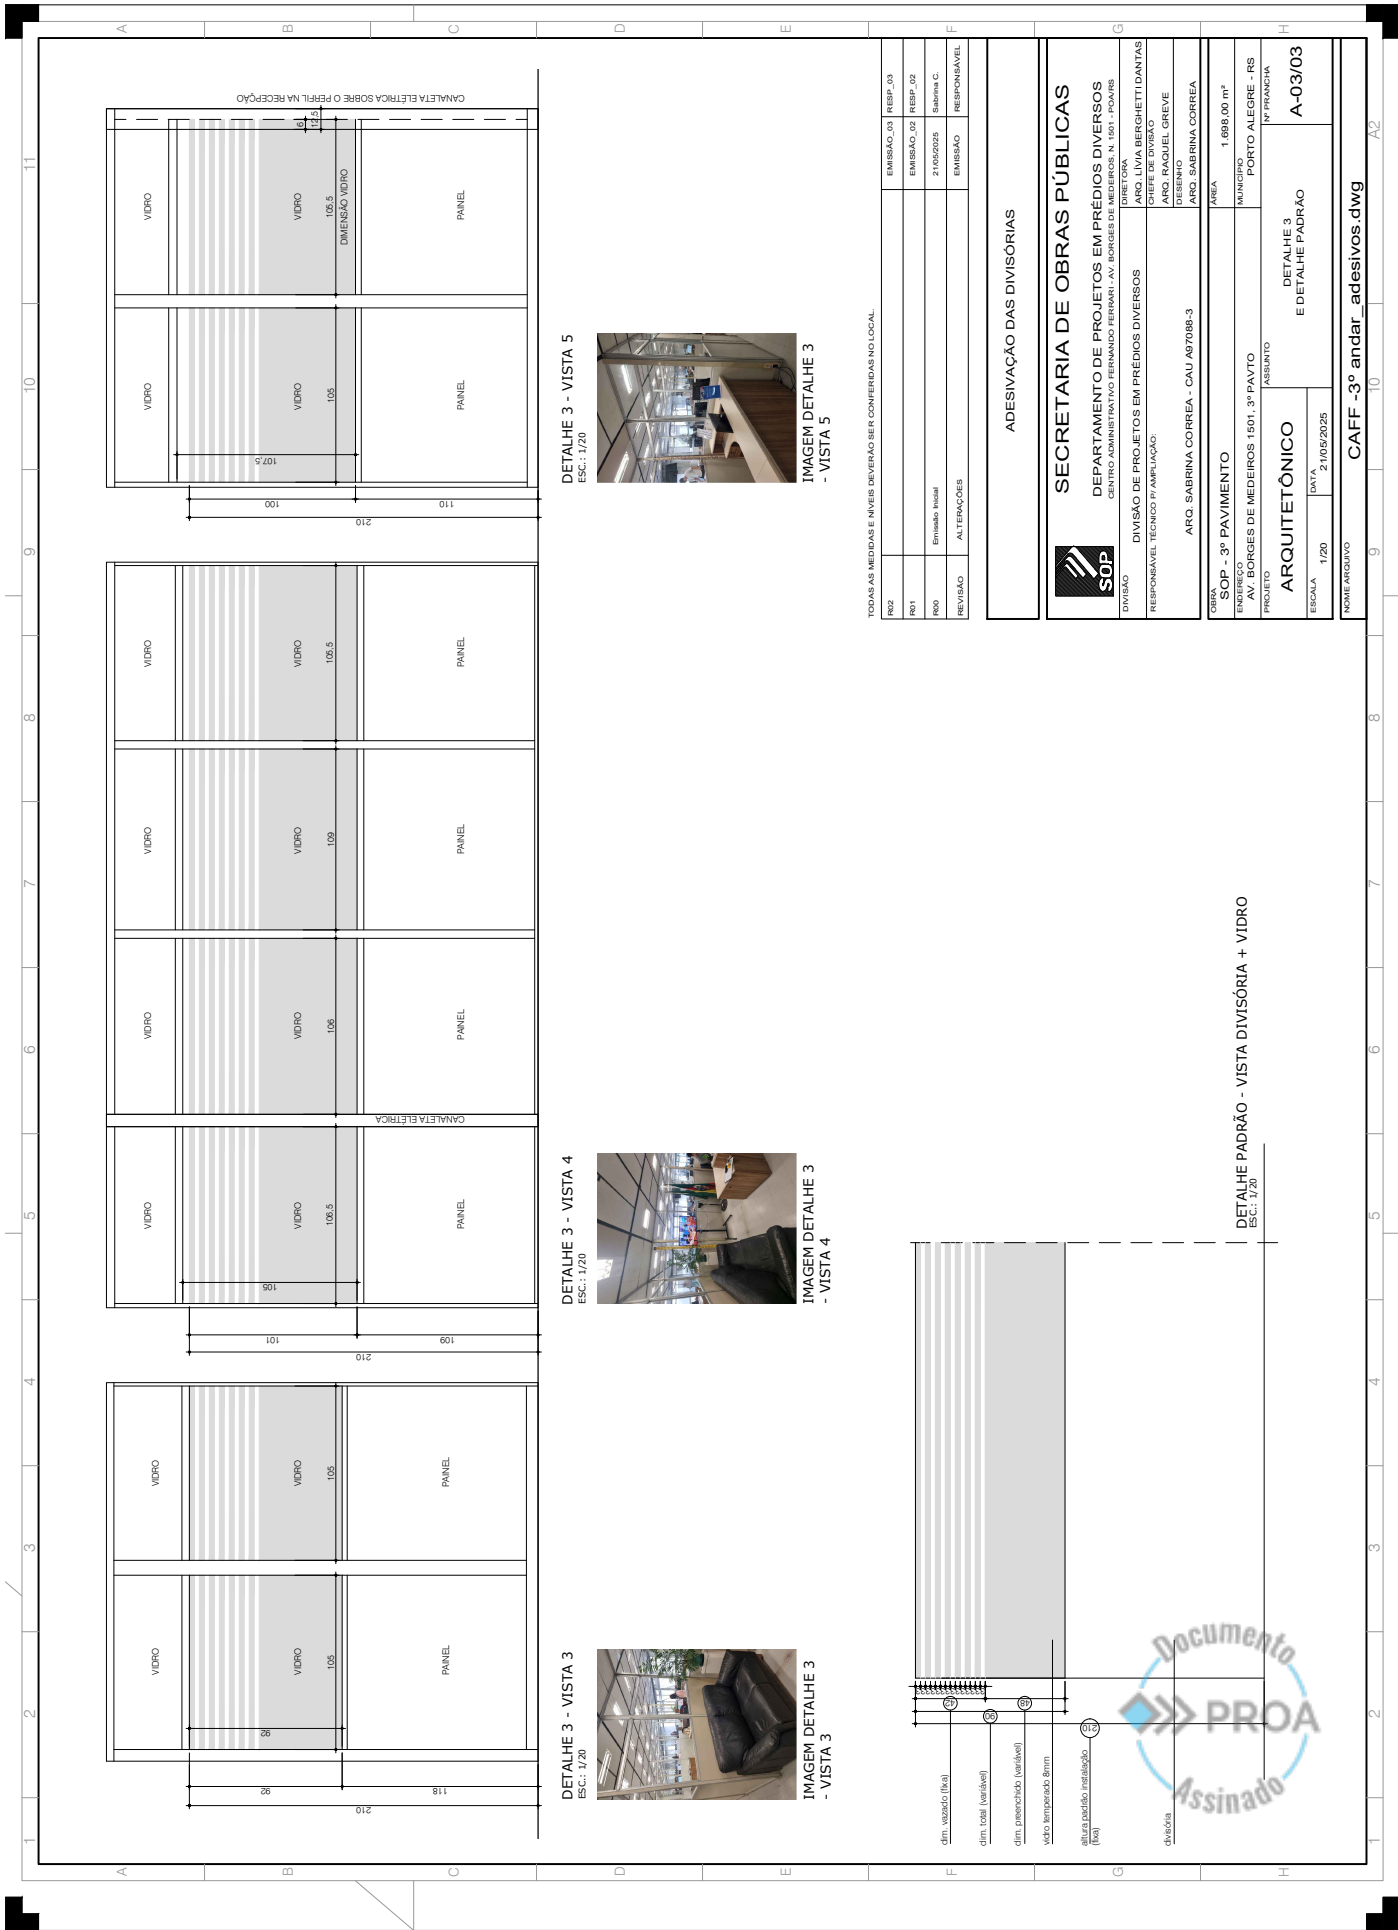

24220000006740



DETALHE 3 - VISTA 5
ESC.: 1/20



IMAGEM DETALHE 3
- VISTA 5

DETALHE 3 - VISTA 4
ESC.: 1/20

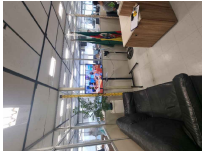


IMAGEM DETALHE 3
- VISTA 4

DETALHE 3 - VISTA 3
ESC.: 1/20



IMAGEM DETALHE 3
- VISTA 3

TODAS AS MEDIDAS E NIVEIS DEVEM SER CONFERIDAS NO LOCAL.

R02	EMBAIO_03	RESP_03
R01	EMBAIO_02	RESP_02
R00	Embaio Inicial	Sabrina C.
REVISAO	ALTERACOES	RESPONSAVEL

ADESIVACAO DAS DIVISORIAS

SECRETARIA DE OBRAS PÚBLICAS

DEPARTAMENTO DE PROJETOS EM PRÉDIOS DIVERSOS

DIRETORIA
ARQ. LINDA BERGHETTI DANTAS

DIVISAO
DIVISAO DE PROJETOS EM PRÉDIOS DIVERSOS

RESPONSAVEL TECNICO P/ AMPLIACAO
ARQ. RAQUEL GREVE

ARQ. SABRINA CORREA - CAU A97086-3

AREA
1.698,00 m²

SOP - 3º PAVIMENTO

ENDEREÇO
AV. BORGES DE MEDEIROS 1501, 3º PAVTO

PROJETO
ASSEMBLEIA

ARQUITETÔNICO

DETALHE 3
E DETALHE PADRÃO

ESCALA
1/20

DATA
2.10.2025

CAFF - 3º andar_adesivos.dwg

A2



24220000006740

Nome do documento: PRANCHA 03-03.pdf

Documento assinado por

Órgão/Grupo/Matrícula

Data

Raquel Greve

SOP / SPDIVERSOS / 365030801

21/05/2025 14:15:10

