



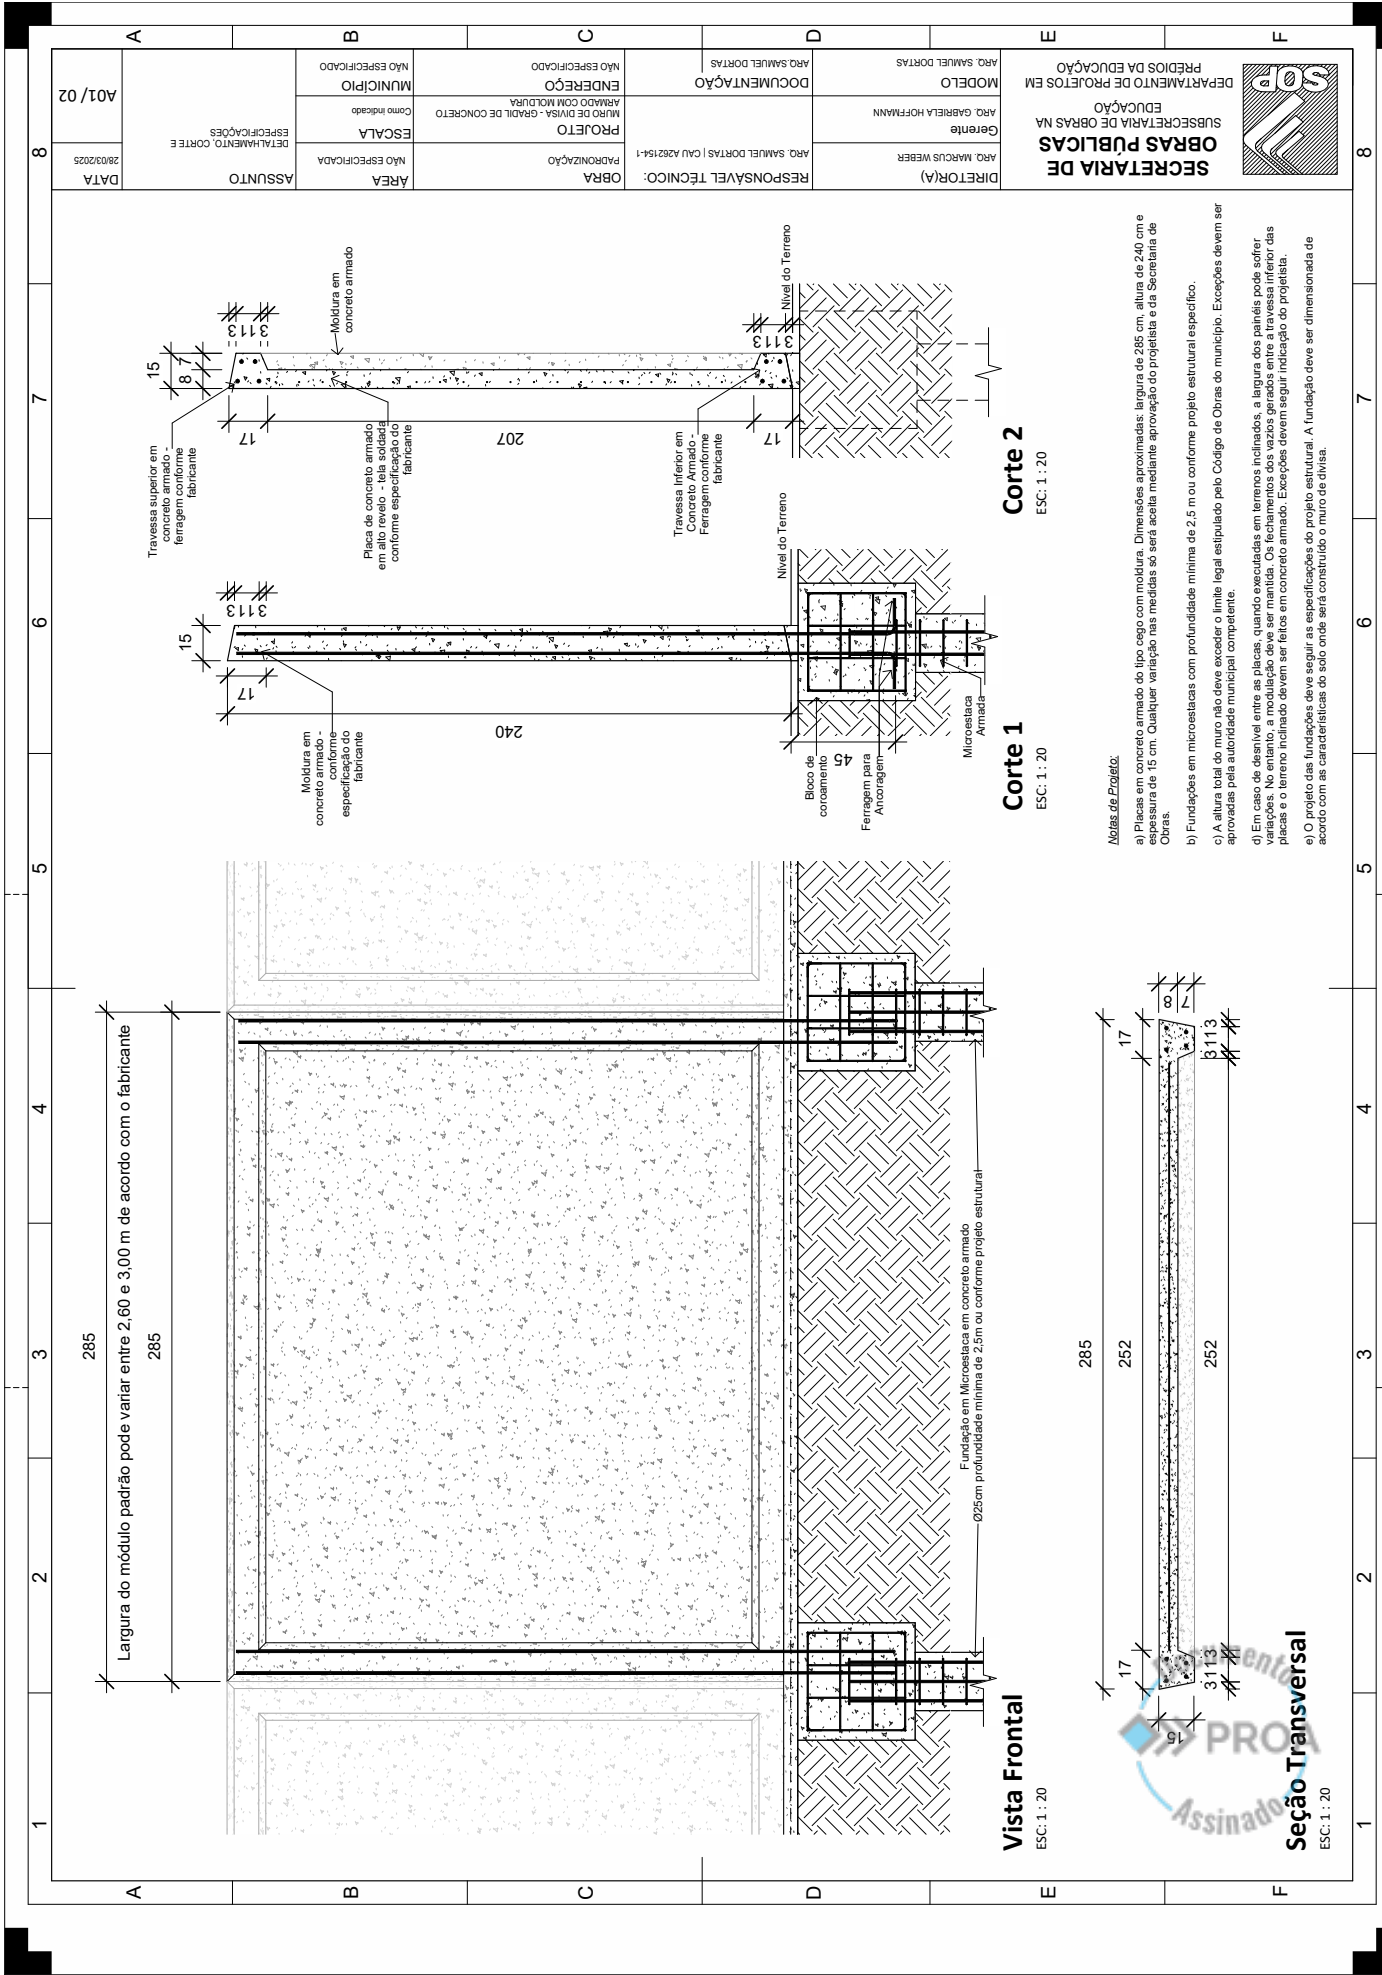



25190000070171

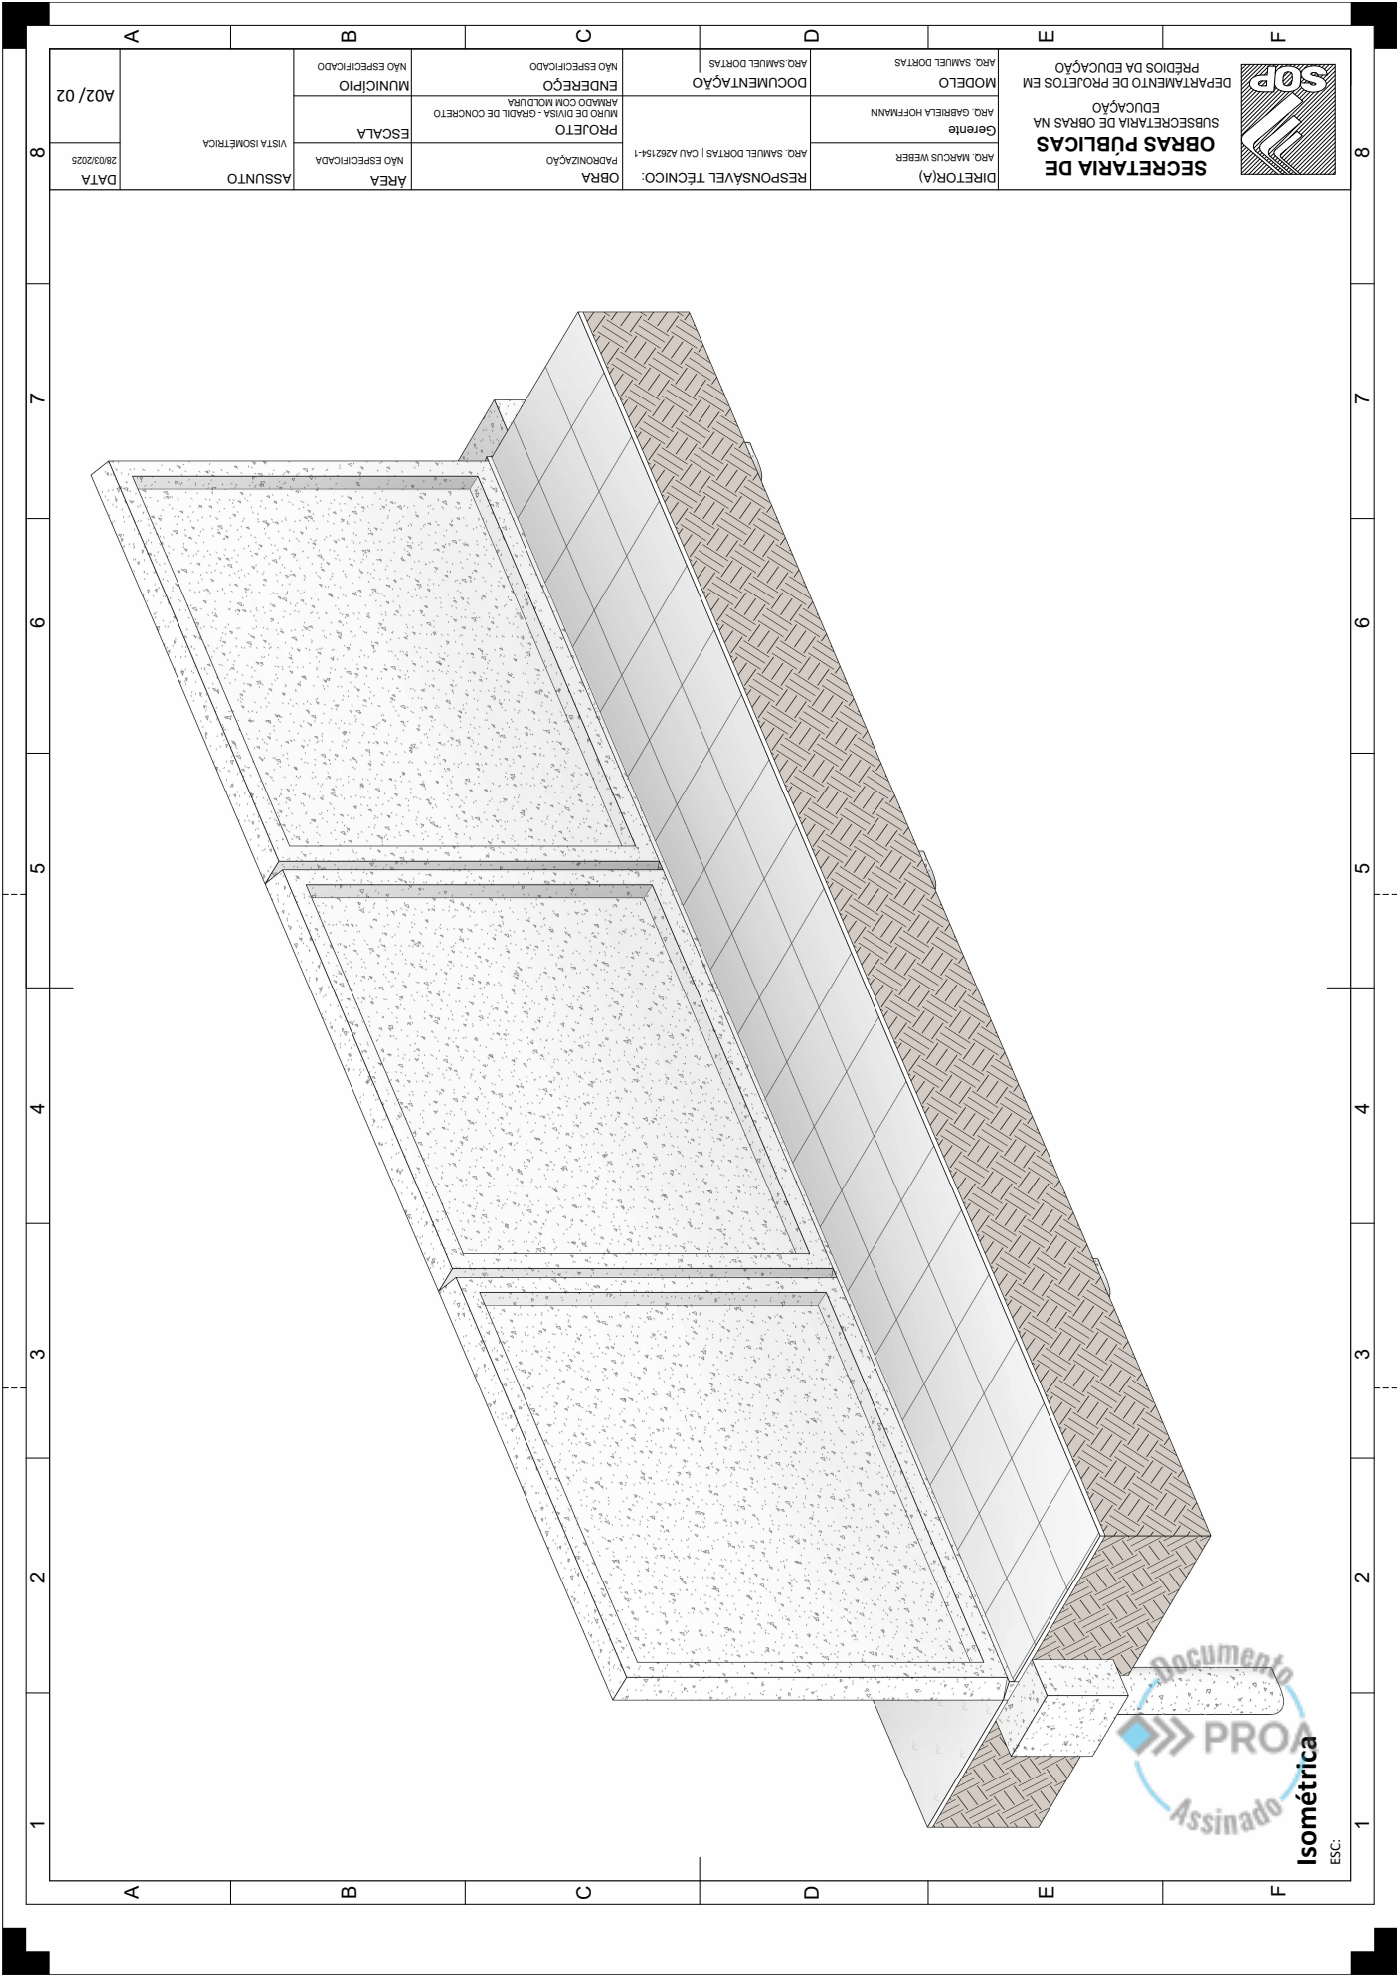

SECRETARIA DE OBRAS PÚBLICAS		DEPARTAMENTO DE PROJETOS EM EDUCAÇÃO		PRÉDIO DA EDUCAÇÃO	
DIRETOR(A)		Gerente		MODELO	
ARO. MARCUS WEBER		ARO. GABRIELA HOFFMANN		ARO. SAMUEL DORTAS	
RESPONSÁVEL TÉCNICO:		DOCUMENTAÇÃO		ENDEREÇO	
PÁDORNIZAÇÃO		ARO. SAMUEL DORTAS CAU A282154-1		MUNICÍPIO	
OBRAS		PROJETO		NÃO ESPECIFICADO	
NÃO ESPECIFICADA		MUNICÍPIO		NÃO ESPECIFICADO	
ASSUNTO		VISTA ISOMÉTRICA		DATA	
28/03/2025		A02/02			



25190000070171

Nome do documento: SOP_PADRAO_CEGO 240.pdf

Documento assinado por

Órgão/Grupo/Matrícula

Data

Jose Americo Fechner Rodrigues

SOP / FT PPCI / 375600902

05/05/2025 10:23:52

