






23190000333686

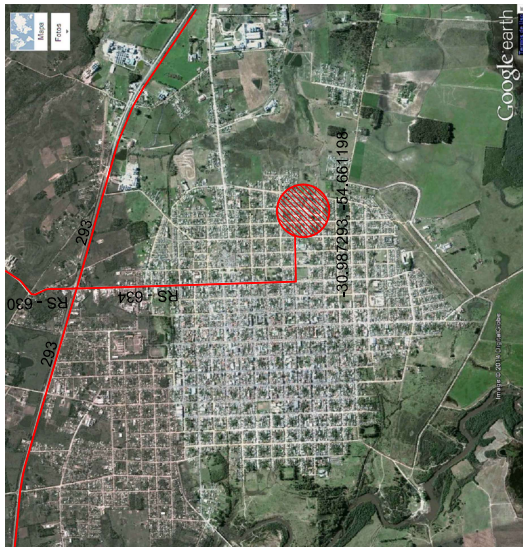


01 | MAPA DE MACRO-LOCALIZAÇÃO
ESCALA 1/SEM ESCALA

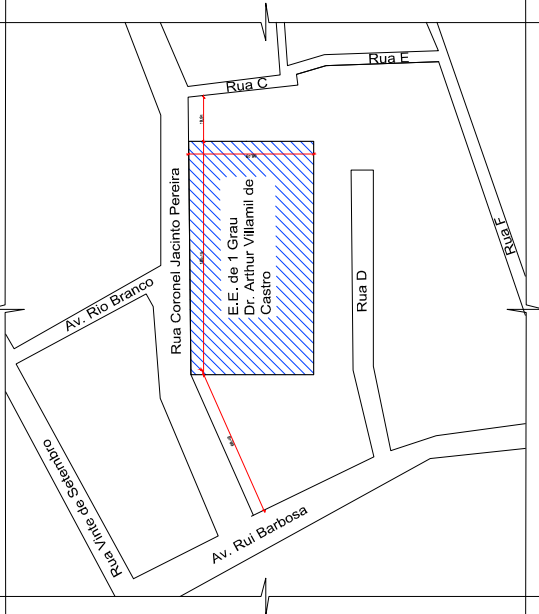

02 | PLANTA DE LOCALIZAÇÃO
ESCALA 1/1500

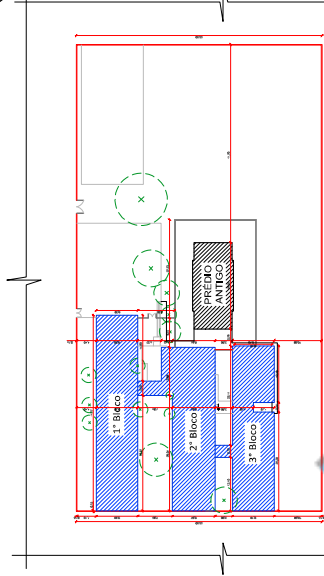

03 | PLANTA DE SITUAÇÃO
ESCALA 1/750

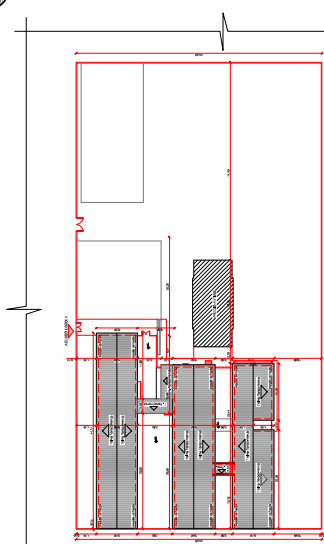

04 | PLANTA DE COBERTURA
ESCALA 1/750

E.E.E.F. DR. ARTHUR VILLAMIL DE CASTRO

SECRETARIA DE OBRAS PÚBLICAS
DEPARTAMENTO DE OBRAS PÚBLICAS

CENTRO ADMINISTRATIVO FERNANDO FERRARI - AV. BORGES DE MEDeiros N. 1501 - POA-RS

PROJETO: 13º COORDENADORA REGIONAL DE OBRAS

PROJETO: 13º COORDENADORA REGIONAL DE OBRAS

23190000333686

Nome do documento: 23-1900-0033368-6_PL_01-07_ARQ_R001assinado.pdf

Documento assinado por

Órgão/Grupo/Matrícula

Data

Cesar Ricardo Dantas de Vasconcellos

SOP / 13ªCROP / 265123802

21/01/2025 17:39:46








23190000333686

Nome do documento: 23-1900-0033368-6_PL_02-07_ARQ_R001assinado.pdf

Documento assinado por	Órgão/Grupo/Matrícula	Data
Cesar Ricardo Dantas de Vasconcellos	SOP / 13ªCROP / 265123802	21/01/2025 17:40:00



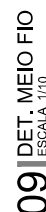

23-1900-0033368-6 SGO-SF-2021-00446 - GER - PI - GER2 - UNI - B001




23190000333686


Nome do documento: 23-1900-0033368-6_PL_03-07_ARQ_R001assinado.pdf

Documento assinado por	Órgão/Grupo/Matrícula	Data
Cesar Ricardo Dantas de Vasconcellos	SOP / 13ªCROP / 265123802	21/01/2025 17:42:35




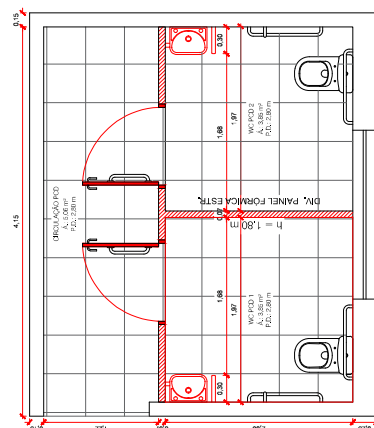


10 PLANTA SANITÁRIO PCD
ESCALA 1/25

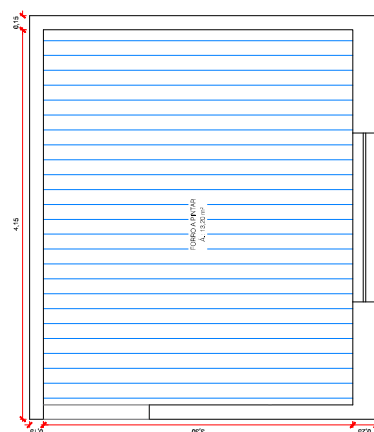


11 PLANTA DE FORRO
ESCALA 1/25

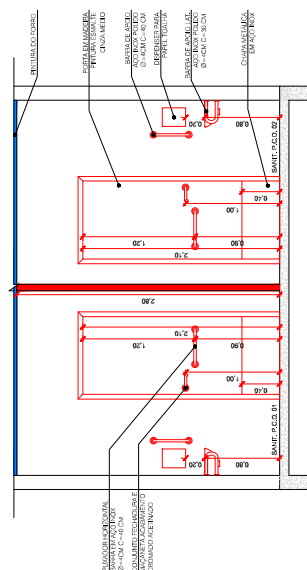

12 PLANTA DE PISOS
ESCALA 1/250

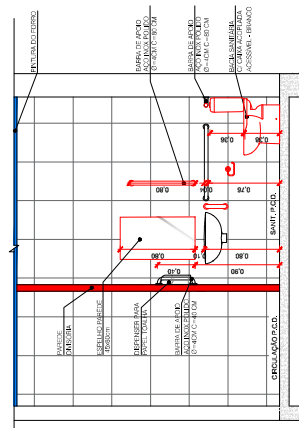

13 PLANTA SANITÁRIO PCD
ESCALA 1/25

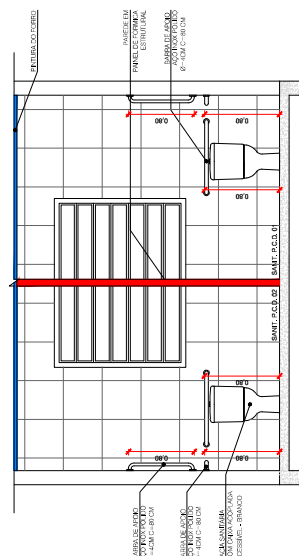

14 PLANTA DE PISOS
ESCALA 1/25

[illegible]