



SECRETARIA DE OBRAS PÚBLICAS

DEPARTAMENTO DE OBRAS PÚBLICAS

CENTRO ADMINISTRATIVO FERNANDO FERRARI - AV. BORGES DE MEDEIROS N. 1501 - POA/RS

COORDENADORIA


13º COORDENADORIA REGIONAL DE OBRAS

OBRA:

ACESSIBILIDADE
EEEF ARTHUR VILLAMIL

ÁREA:

1.159,70 m²

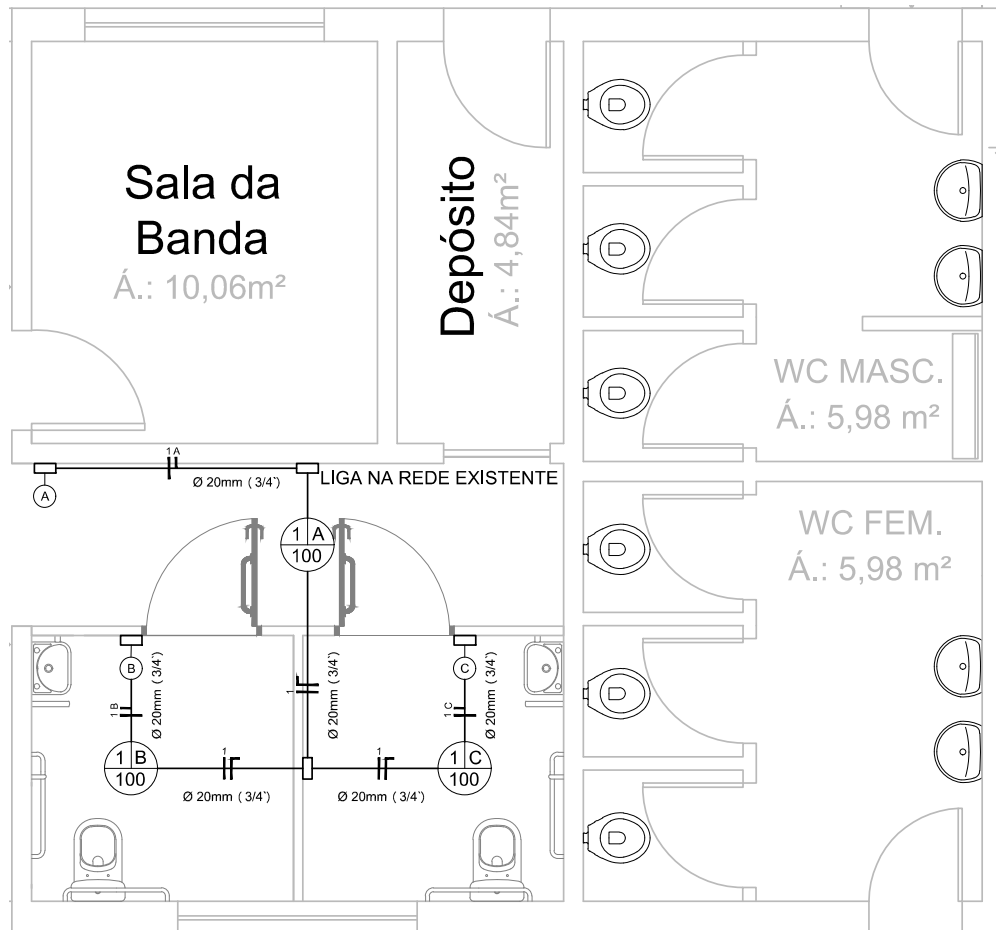

20 PLANTA ELÉTRICA

ESCALA 1/50

SIMBOLOGIA	QTD.
	LÂMPADA SIMPLES 3
	INTERRUPTOR 1 TECLA SIMPLES 3
	CAIXA CONDULETE 7

ENDEREÇO / MUNICÍPIO:

RUA SERAFIM DOS ANJOS FREIRE, Nº 2270
DOM PEDRITO/RS

PROJETO:

ACESSIBILIDADE

ESCALA:

INDICADA

RESPONSÁVEL TÉCNICO:

Arq. César

Id. Fur



Documento assinado digitalmente

CESAR RICARDO DANTAS DE VASCONCELOS

Data: 21/11/2024 18:05:58-0300

Verifique em <https://validar.iti.gov.br>

ASSUNTO:

- Planta Elétrica

DATA:

NOVEMBRO
2024

Nº PRANCHA

A-06/07