

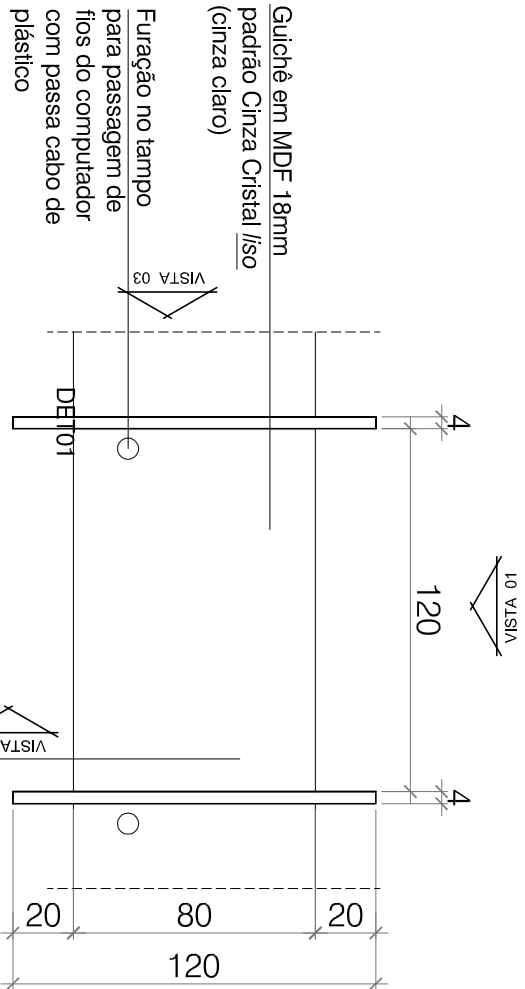
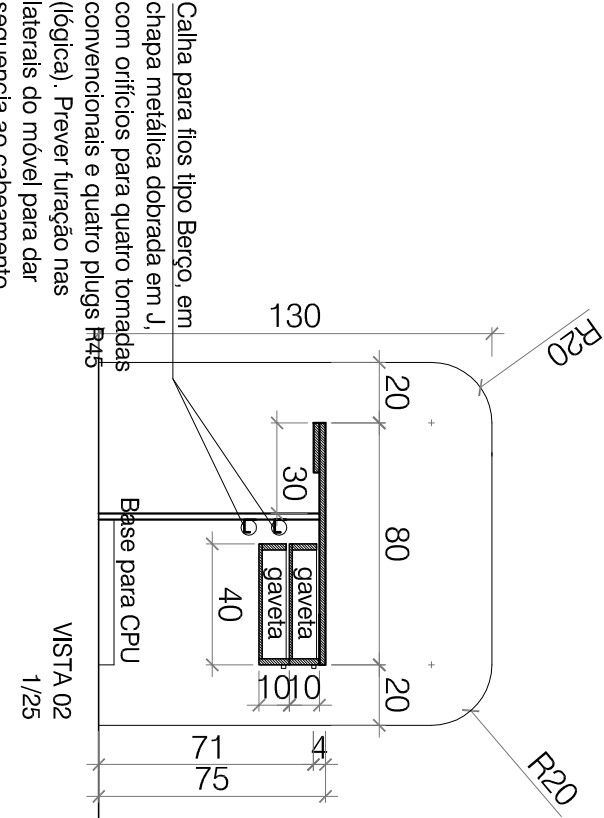



GUICHÊ DE ATENDIMENTO 1

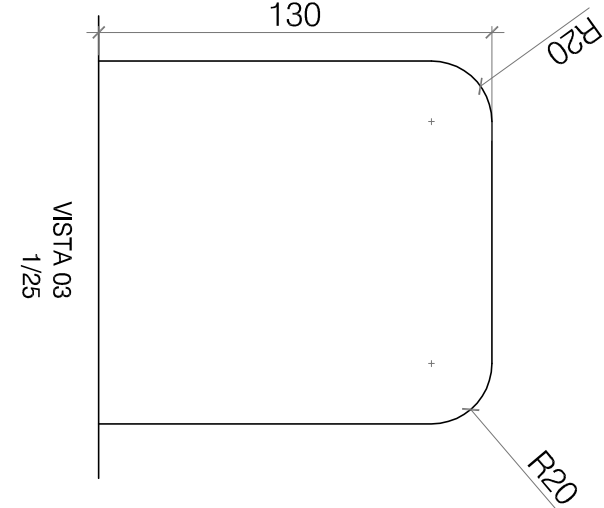

PLANTA BAIXA 1/25

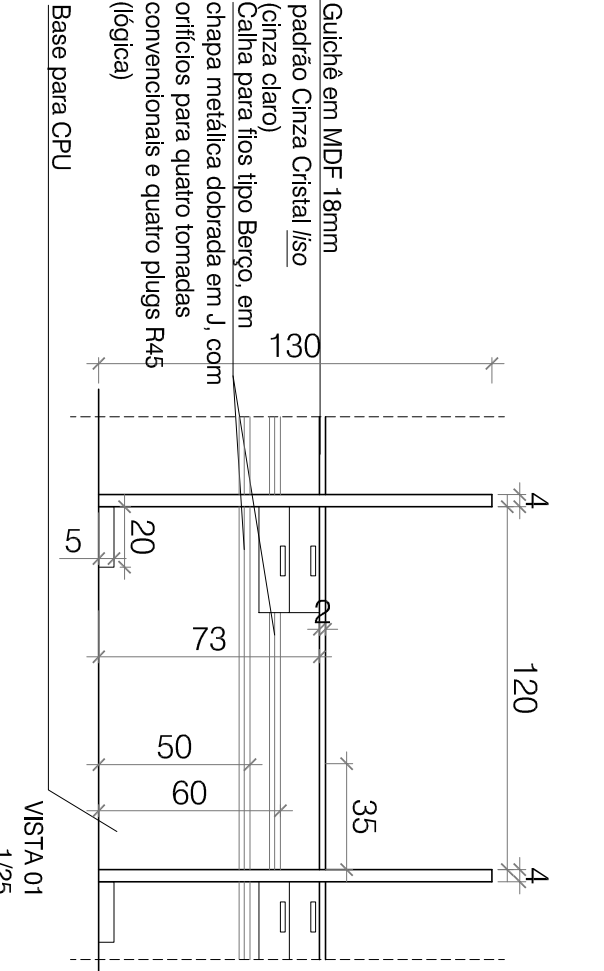

CALHA PARA FIOS




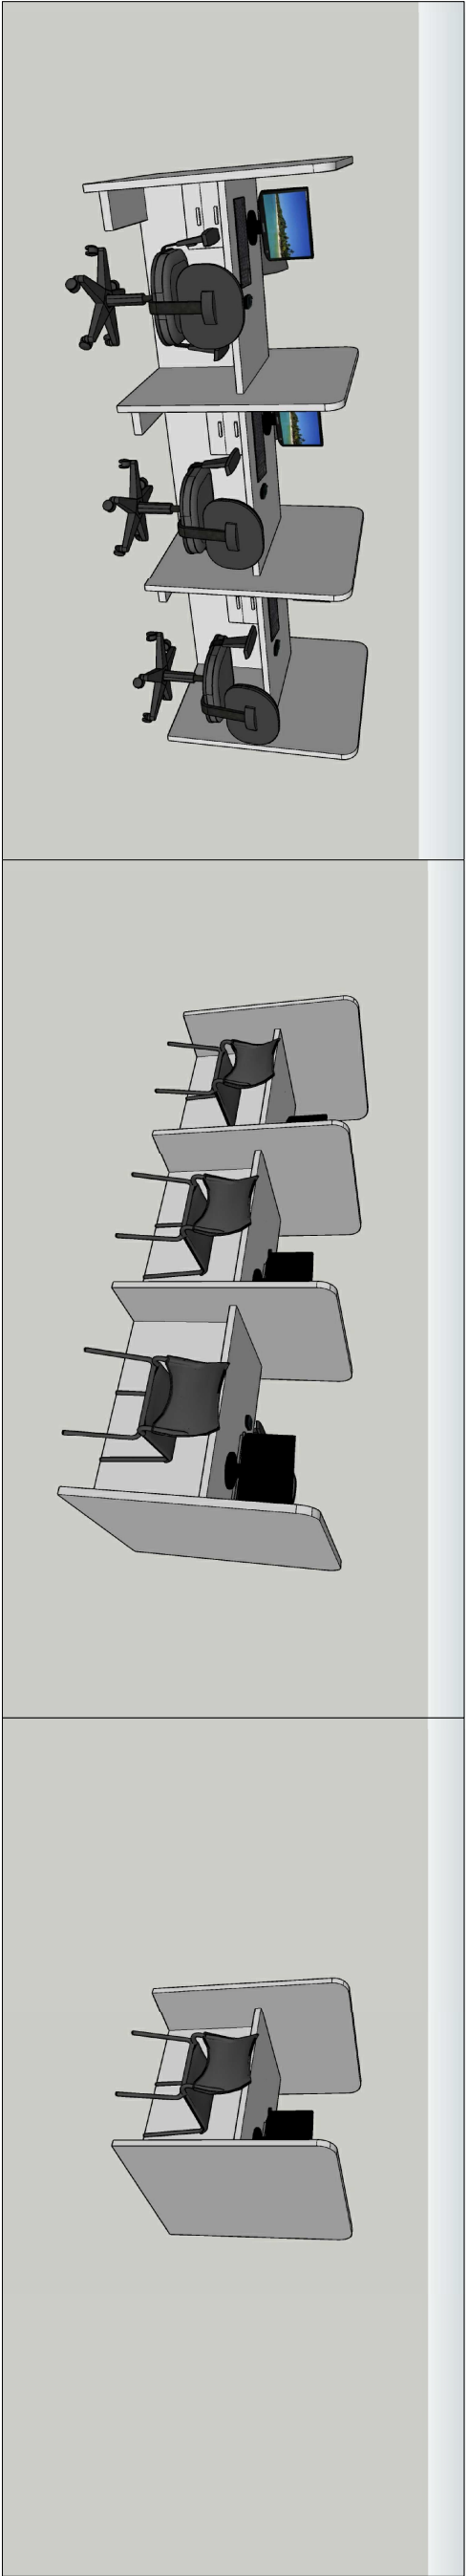


R003			
R002			
R001	RETIRADA DO ACRILICO	04/02/21	RAQUEL
REVISAO	ALTERACOES	EMISSAO	RESPONSAVEL

TODAS AS MEDIDAS E NIVEIS DEVERAO SER CONFERIDAS NO LOCAL.

TUDO FÁCIL LAJEADO						
SOP				SECRETARIA DE OBRAS E HABITAÇÃO		
DEPARTAMENTO DE OBRAS PÚBLICAS						
CENTRO ADMINISTRATIVO FERNANDO FERRARI - AV. BORGES DE MEDEIROS N. 1501 - FOM/RS						
DIVISÃO	PROJETOS DE ARQUITETURA		DIRETOR D.O.	ARO. CAROLINE RIGON BENEDETTI		
RESPONSÁVEL TÉCNICO PELO PROJETO DE REFORMA:		VIST. COORD. PROJ.		ARO. MARCOS HOFMEISTER		
ARO. RAQUEL GREVE CAU: A56765/5		DESENHO		ARO. RAQUEL GREVE		
PROPRIETÁRIO:						
SECRETARIA DA JUSTIÇA, CIDADANIA E DIREITOS HUMANOS						
OBRA		TUDO FÁCIL LAJEADO		ÁREA		
ENDEREÇO		BR 386 Km 346, Bairro São Cristóvão - Lajeado/RS - Brasil		MUNICÍPIO LAJEADO/RS		
PROJETO		ARQUITETÔNICO		ASSUNTO DET. GUICHÊ DE ATENDIMENTO 1		
ESCALA		INDICADA		FEVEREIRO/2021		
NOME ARQUIVO		A-12/13		Nº PRANCHA		

BALCÃO DE TRIAGEM

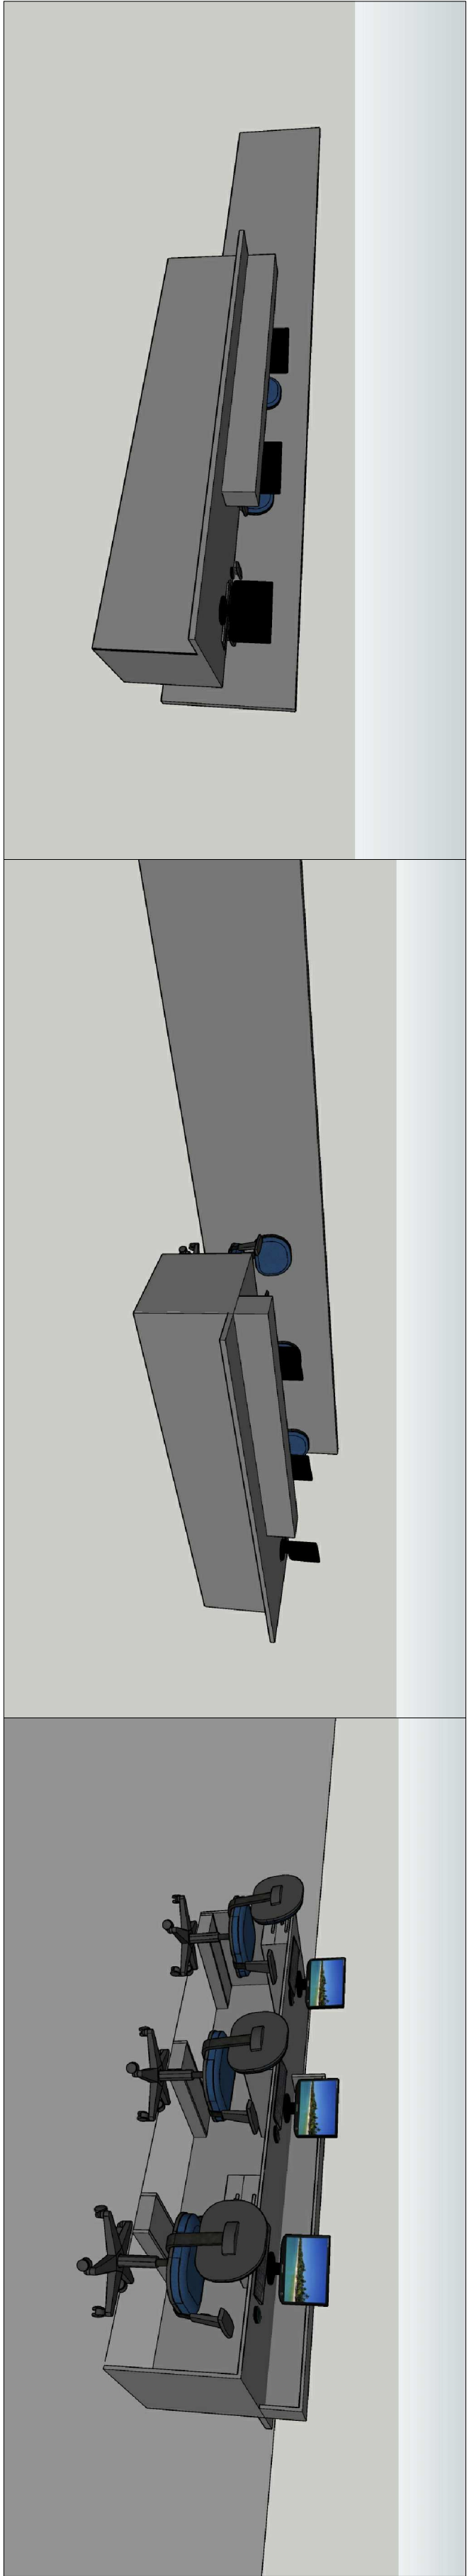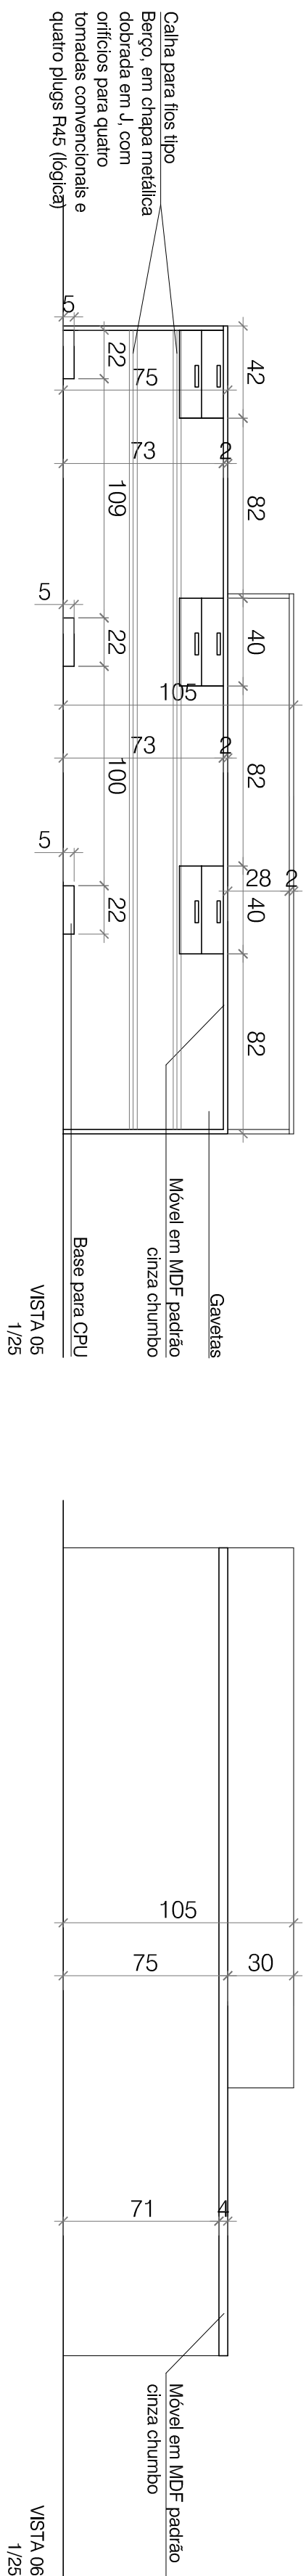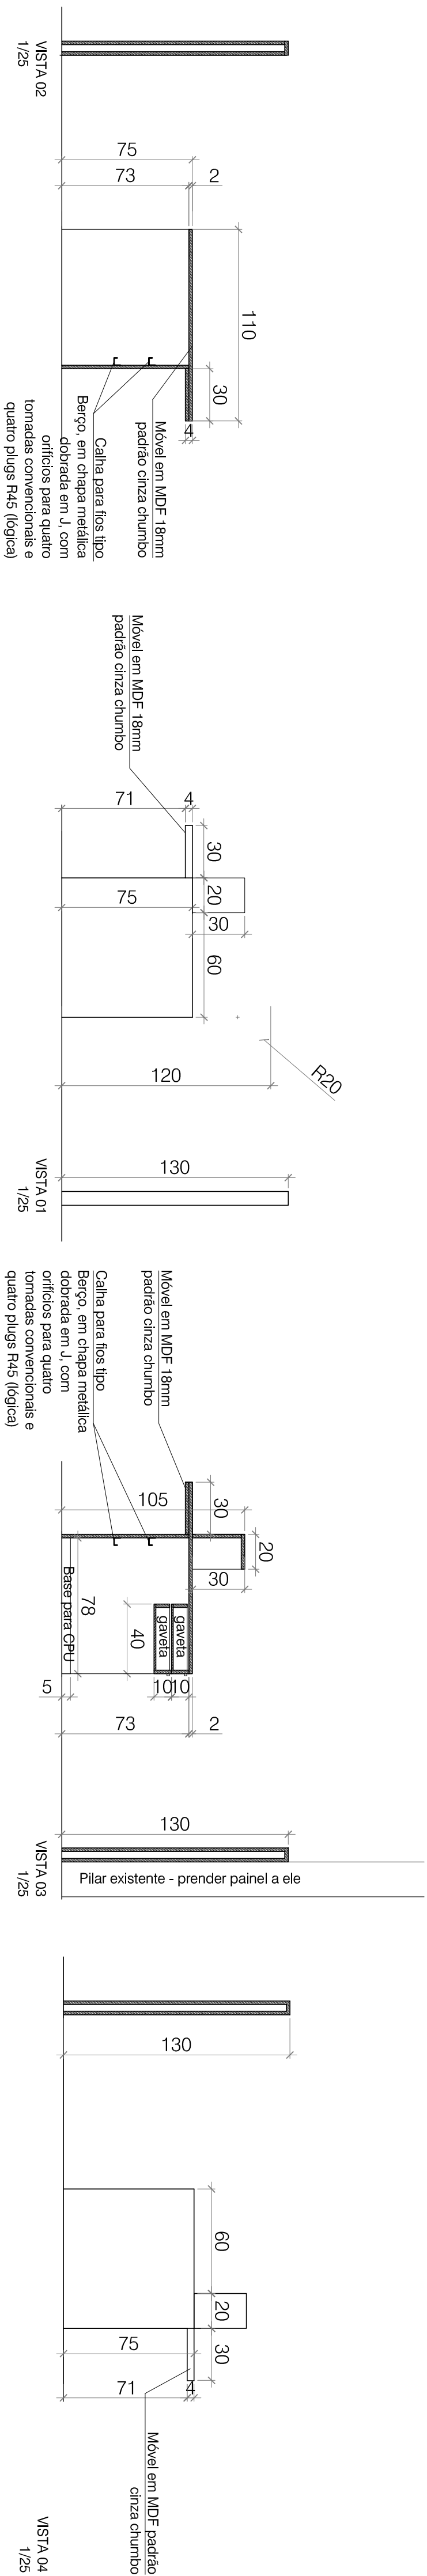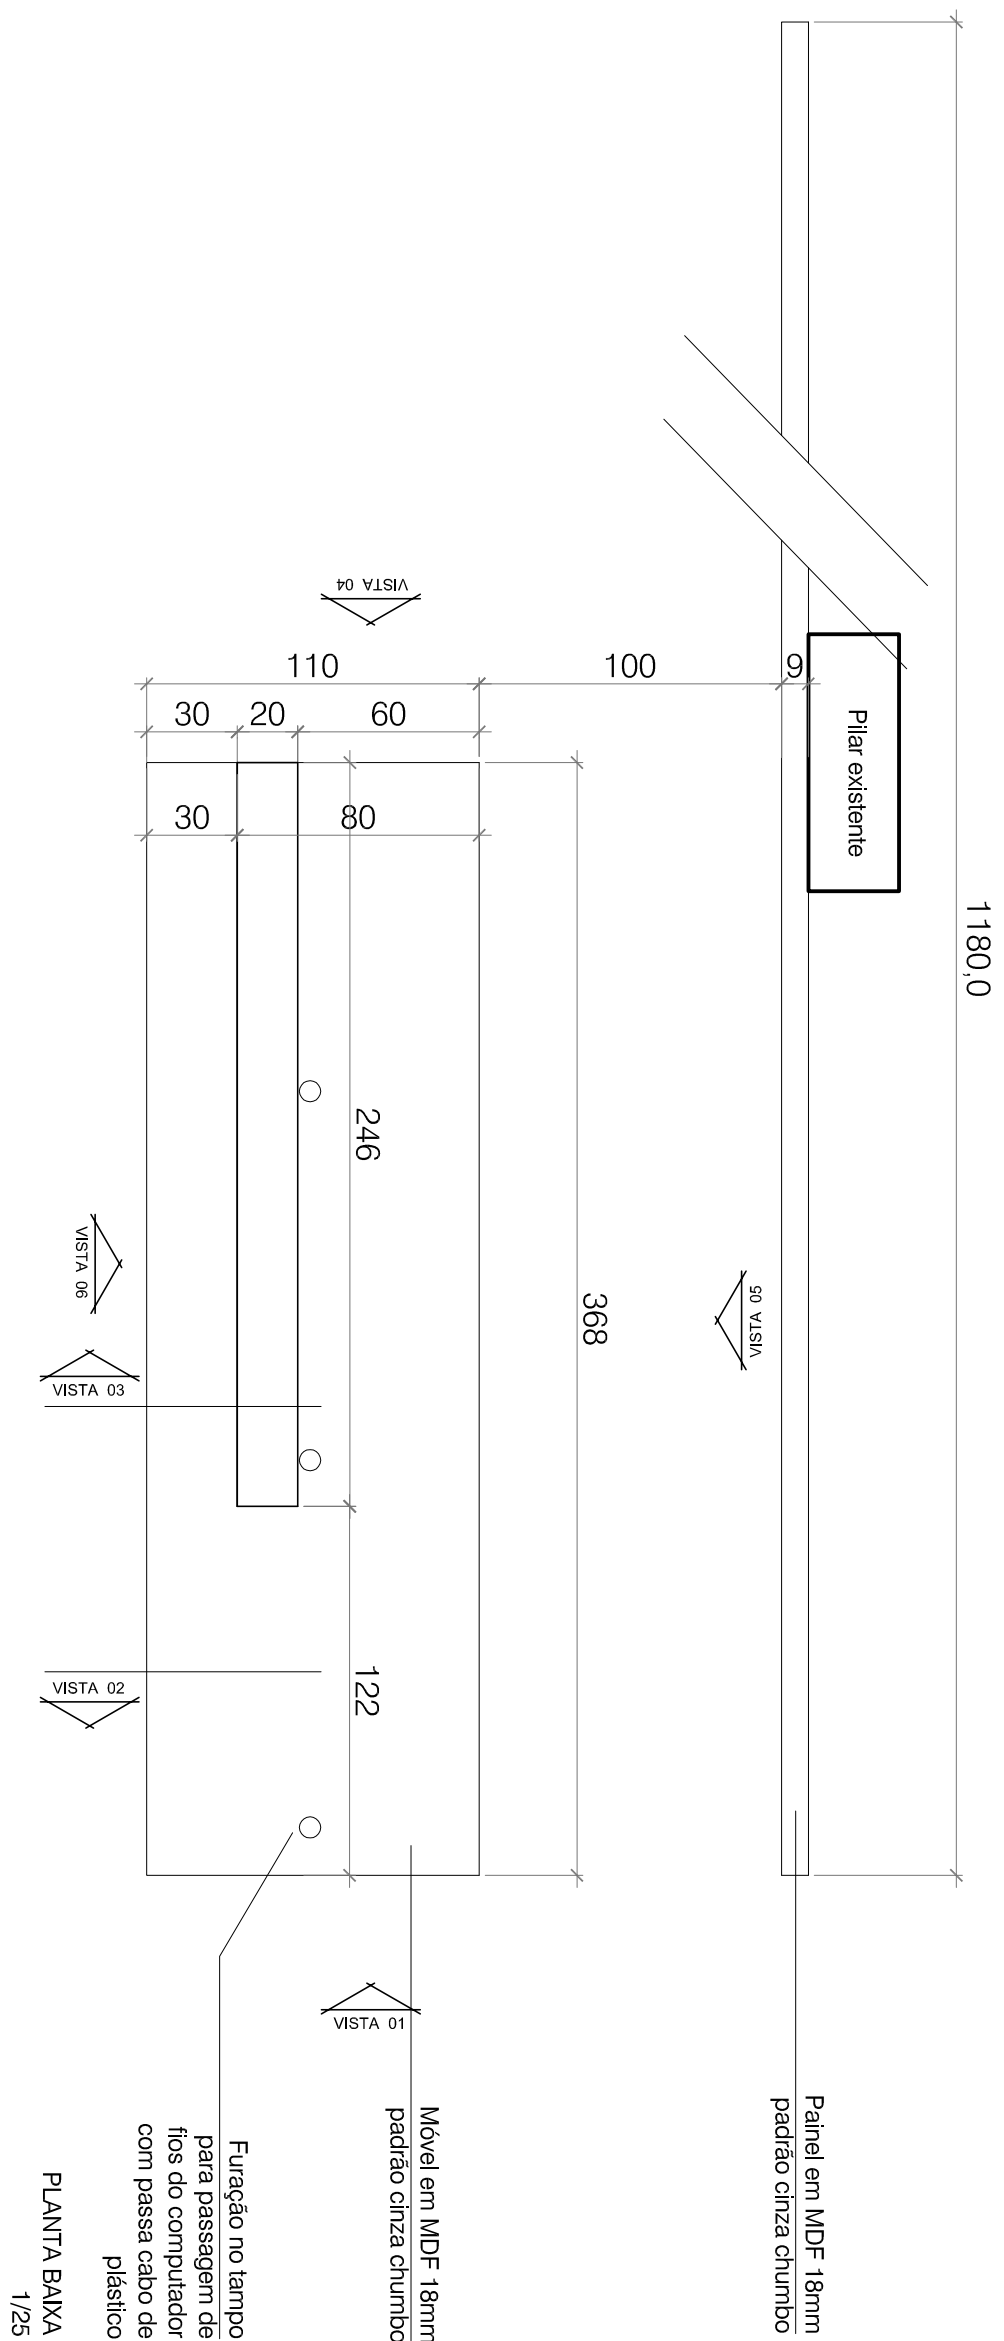

TODAS AS MEDIDAS E NÍVEIS DEVERÃO SER CONFERIDAS NO LOCAL.

R003			
R002			
R001	RETRADA ACríLICO E DIVISÓRIAS LATERAIS	04/02/21	RAQUEL
REVISÃO	ALTERAÇÕES	EMISSÃO	RESPONSÁVEL

SOP

SECRETARIA DE OBRAS E HABITAÇÃO

DEPARTAMENTO DE OBRAS PÚBLICAS

CENTRO ADMINISTRATIVO FERNANDO FERRARI - AV. BORGES DE MEDEIROS N. 1801 - POJAYS

DIVISÃO

PROJETOS DE ARQUITETURA

RESPONSÁVEL TÉCNICO PELO PROJETO DE REFORMA:

ARO. RAQUEL GREVE CAU: A56765/5

PROJETO: ARO. RAQUEL GREVE

DESENHO ARO. RAQUEL GREVE

VIST. COORD. PROJ. ARO. MARCOS HOFMEISTER

PROJETO: ARO. RAQUEL GREVE

PROJETO: ARO. RAQUEL GREVE

