




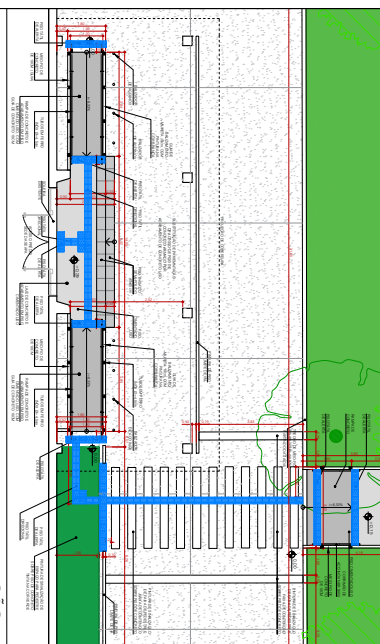


07 - AMPLIAÇÃO 04
ACESSO AO PRÉDIO SEDE DA SEAPI
Escala: 1/75

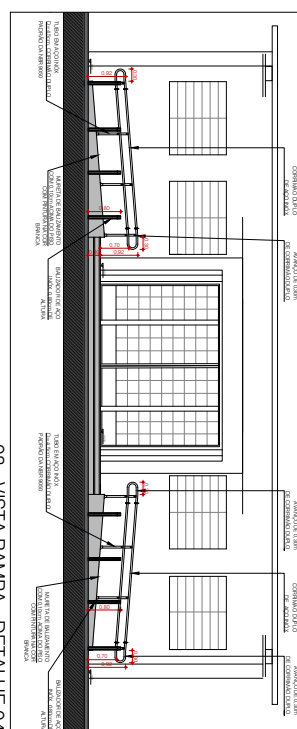


08 - VISTA RAMPA - DETALHE 04
ACESSO AO PRÉDIO SEDE DA SEAP
Escala: 1/75

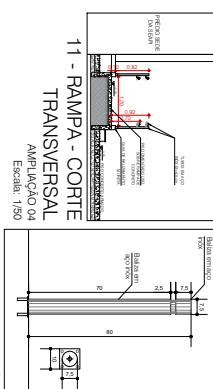


12 - BALIZADOR
DETALHE 0
Escala: 1/11

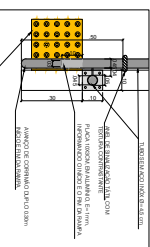


13 - RAMPA - DET. CORRIMÃO
AMPLIAÇÃO 04
Escala: 1/10

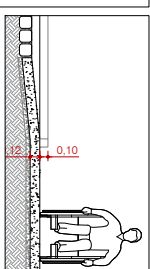


ACESSO AO GALPÃO DA FEIRA DE ALIMENTOS

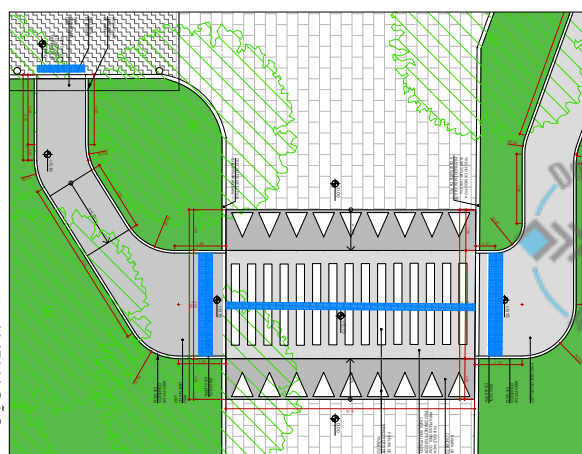

09 - AMPLIAÇÃO 05
ACESSO AO GALPÃO DA FEIRA DE ALIMENTOS
Escala: 1/75

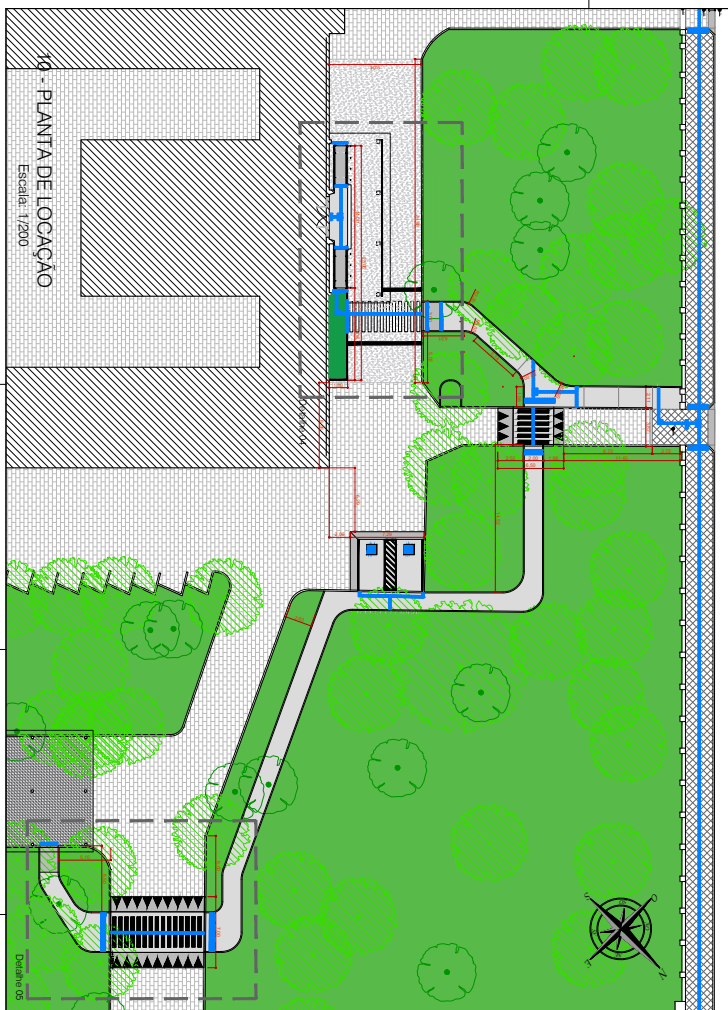

10 - PLANTA DE LOCAÇÃO
Escala: 1/200

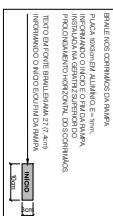

BRATLE NOS CORTAMOS DA RAÍÇA.
PLACA SOLDOSEI ALUMINIO E = 3mm.
INFORMAÇÃO DO INÍCIO E FIM DA RAÍÇA.
INSTITUIÇÃO NA GERENTE SUPERIOR DO
PROLAMENTO HORIZONTAL DOS CORNADOS.


TEXTO DA FONTE BRATLEMANA 27.7 (2mm)
INFORMAÇÃO DO INÍCIO E FIM DA RAÍÇA




30mm

INÍCIO

FIM

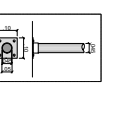

15 - Detalhe Típico O
Escala: 1/10

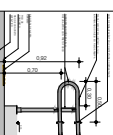

16 - DETALHE
CORRIMÃO
Escala: 1/2

Observações:
As cores de nível apresentadas nos delimitamentos servem apenas como referência representando as situações de maior ocorrência observadas no local e a situação final desejada em projeto para as transições entre pavimentações de materiais diferentes.

[illegible]



19150000121769

Nome do documento: Acessibilidade SEAPI - ARQ-AP-COM-R00-P02.pdf

Documento assinado por

Órgão/Grupo/Matrícula

Data

Reinaldo Rocha da Silva

SOP / DPA / 482159901

30/06/2025 10:54:59

