


01 - ESCRITÓRIO / DEPÓSITO - 10 funcionários
Área útil interna: 13,80 m²

Conteiner metálico completo para escritório, 2,30 x 6,00 m, com isolamento térmico, sem divisórias internas e sem sanitário, com ligapipes provisórios, incluindo mobilização, instalação e transporte.



02 - REFEITÓRIO - 10 funcionários
Área útil interna: 13,80 m²

03 - VESTIÁRIO/SANITÁRIO - 10 funcionários
Área útil interna: 13,80 m²

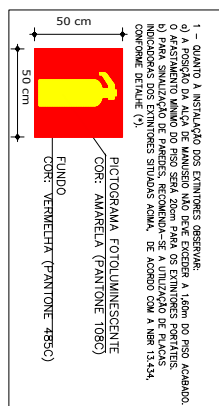

TODOS OS GALPÕES DEVERÃO TER NO SEU INTERIOR,
 EM LUGAR VISÍVEL, PLACA DE PROIBIDO FUMAR;
 (FÓRMULAS, DIMENSÕES E CORES CONFORME NBR 13434)
 DESENHO

260 mm

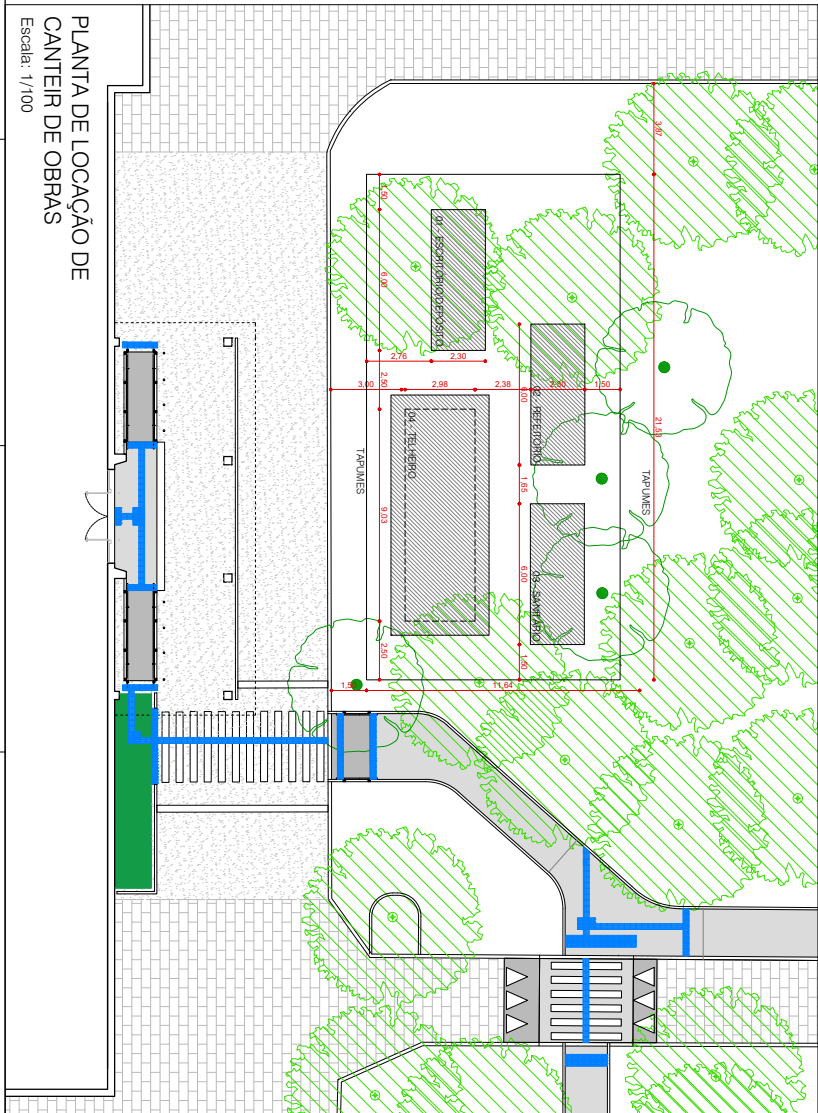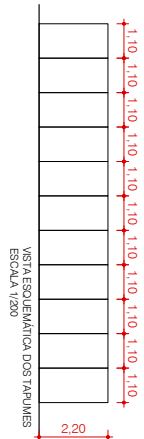

PLANTA DE LOCAÇÃO DE
CANTEIR DE OBRAS
Escala: 1/100

[illegible]



19150000121769

Nome do documento: Acessibilidade SEAPI - ARQ-AP-COM-R00-P04.pdf

Documento assinado por

Órgão/Grupo/Matrícula

Data

Reinaldo Rocha da Silva

SOP / DPA / 482159901

30/06/2025 10:54:33

