


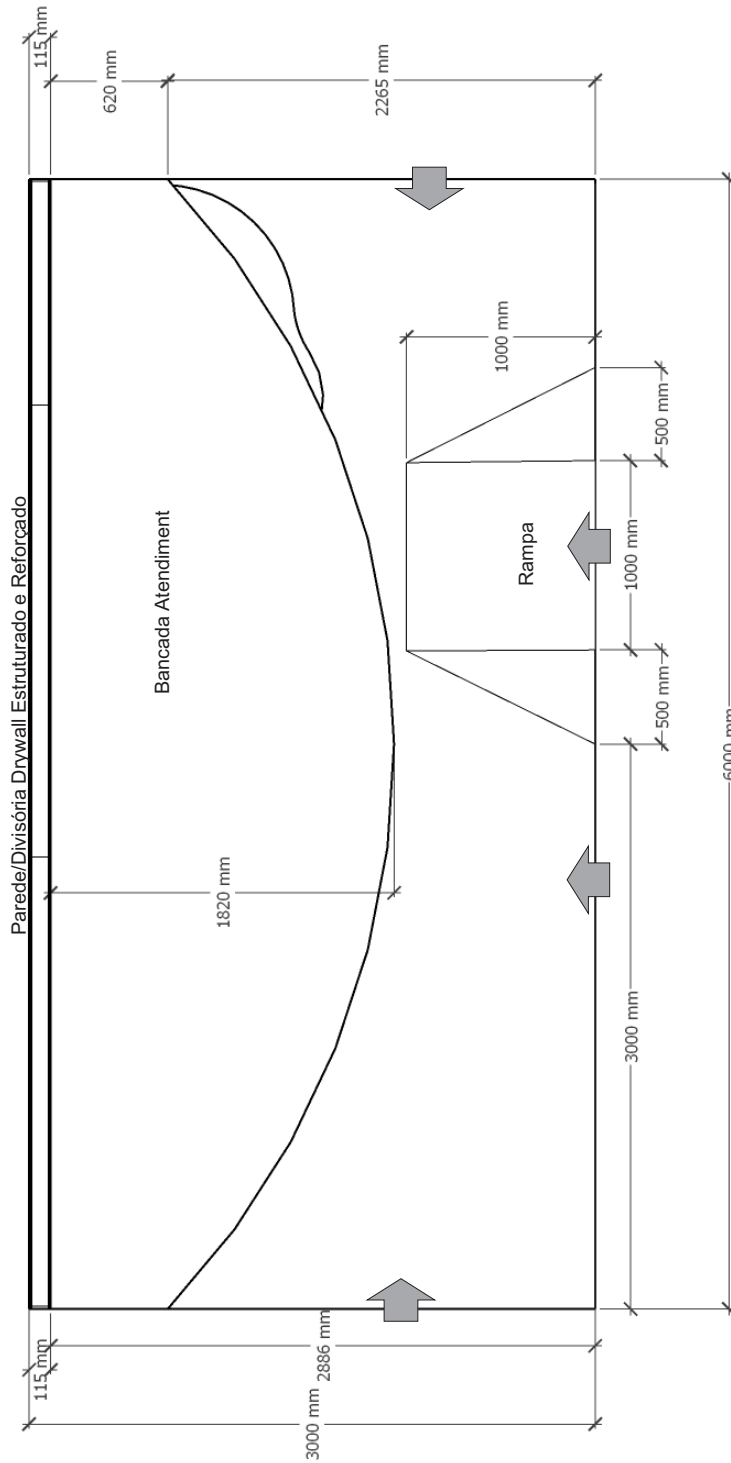

PLANTA BAIXA STAND PARTIU FUTURO
 Escala 1 : 25

Projeto:


Projeto Stand Congregarh 2025

Prancha:

1 / 6

Descrição: **Planta Baixa Stand**

Data: Julho 25	Desenho: Design Interiores ETESED	Escala: Indicada
-----------------------	--	-------------------------

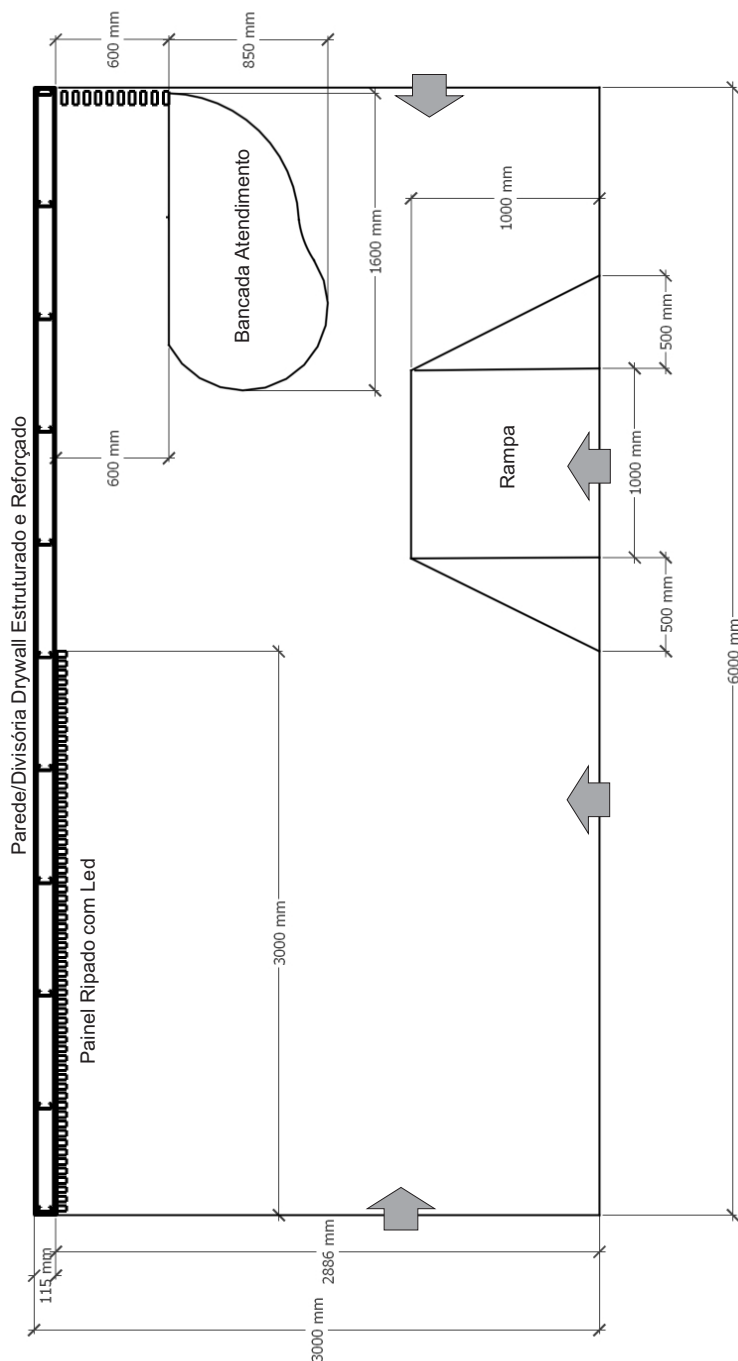

PLANTA BAIXA STAND PARTIU FUTURO
Escala 1 : 25



Projeto:

Projeto Stand Congregarh 2025

Descrição: Planta Baixa Stand - sem testeira/rebaixo cobertura.

Prancha:


2 / 6

Data: Julho 25

Desenho: Design Interiores ETESED

Escala:

Indicada

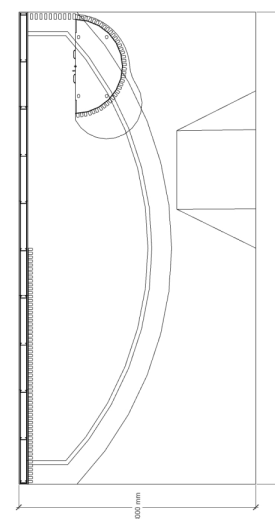



1 - PAREDE DRYWALL - parede com estrutura de perfil aço 'U', com estrutura reforçada em função do chapéu com letreiro e rebaixo/sanca. Acabamento: orientação de massa corrida e pintura na cor azul elementar (suvinil) ou utilizar material de chapa revestimento que tenha a mesma cor.


2 - PAINEL RIPADO - estrutura do painel composta por chapa mdf 6mm e ripas de dimensões 5cm x 3cm. Entre elas ficam fixado o perfil de led (temperatura da cor morna, IRC 80 a 90). Verificar os detalhes para orientação dos espequeamentos e posicionamento. Deixar espera para a instalação TV 50 polegadas.

3 - BASE - estrutura em perfis metálico e chapas de mdf ou compensado multilaminado, revestimento em manta vinilica no padrão amadeirado claro conforme projeto 3D.

4 - RAMPA - executar a rampa conforme dimensionamento indicado e com as sinalizações e adequações conforme a NBR 9050.

5 - CHAPÉU/TESTEIRA - estrutura com perfil metálico e se necessário fio de aço para segurança do balanço, revestir com placa de gesso acartonado ou mdf. Altura total de 40cm, onde será aplicado letras com iluminação - a frase indicada no projeto 3D 'O FUTURO COMEÇA PELA OPORTUNIDADE'. O acabamento das letras caixa deve ser branco brilhante. Rebaixo com iluminação indireta para evidenciar a pintura, feita na base inferior da testeira, deve ter conforme projeto 3D as cores da logo marca do **Partiu Futuro**, **verde-amarelo-vermelho-rosa**. A iluminação pode ser feita com iluminação embutida e refletores para melhor evidenciar os elementos no painel de fundo.

Obs. Para melhor compreensão do detalhamento consulte as orientações nas pranchas do projeto 3D e Memorial Descritivo.

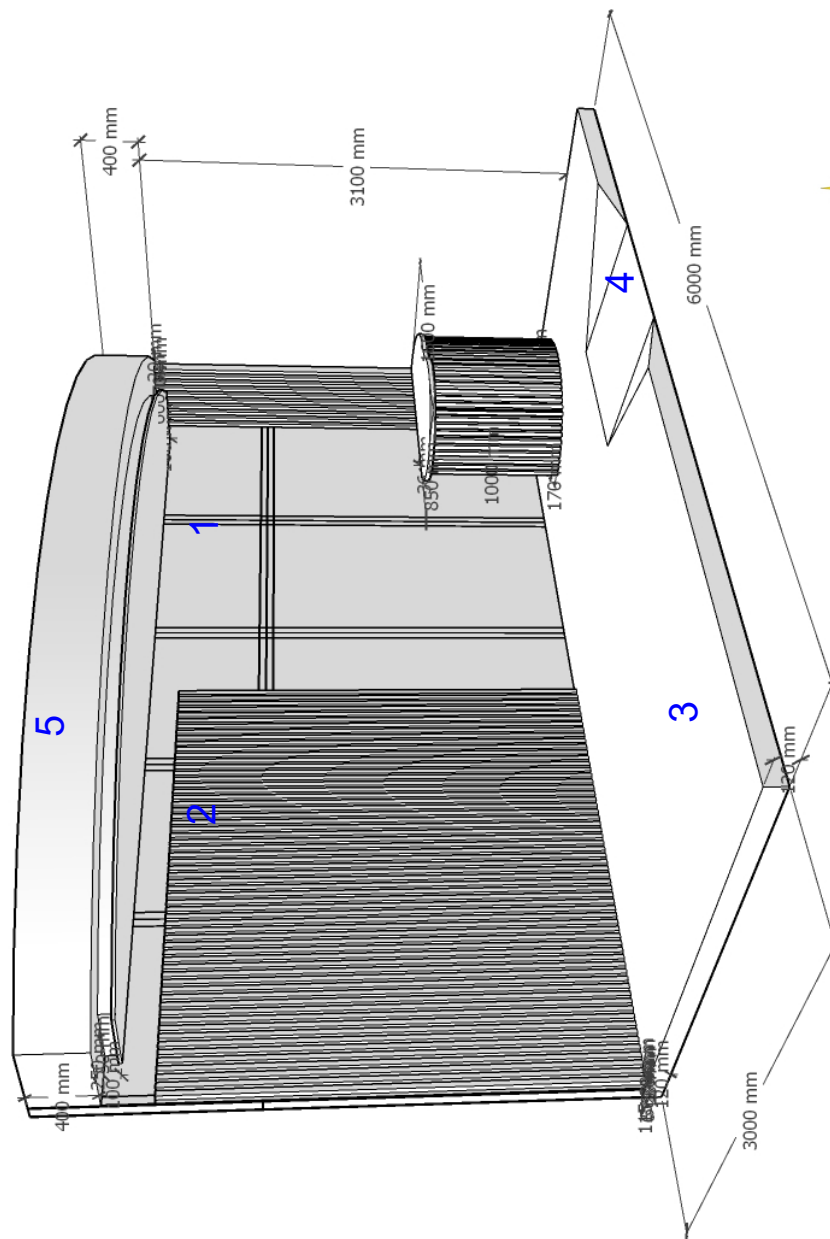

**PARTIU
FUTURO**



Projeto:

Projeto Stand Congregarh 2025

Descrição: Perspectiva 3D - Especificações do Stand

Prancha:

3 / 6

Data: Julho 25

Desenho: Design Interiores ETESED

Escala: sem escala

OBS.: TODAS AS DEFINIÇÕES DE CORES, MATERIAIS E REVESTIMENTOS ESTÃO NO MEMORIAL DESCRITIVO E PRANCHAS COM AS IMAGENS RENDERIZADAS. IMPORTANTE QUE SEJAM SEGUIDAS AS DEFINIÇÕES DO PROJETO, SE HOUVER NECESSIDADE DE AJUSTES FAVOR ENTRAR EM CONTATO PARA ALINHAR.



25190000421217



Projeto Stand Congregarh 2025

4 / 6


Data:	Julho 25	Desenho:	Design Interiores ETESED	Escala:	Sem Escala
-------	----------	----------	--------------------------	---------	------------


Desenho:	Escala:
----------	---------

Data: **Julho 25**






DETALHE PAINEL RIPADO
- Espaçamento entre as ripas (em mdf ou madeira maciça) e o fundo mdf 6mm.

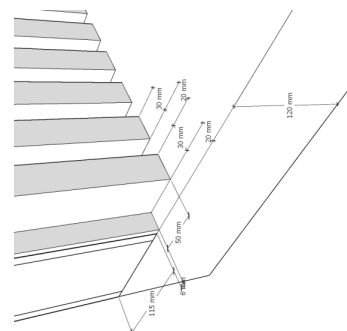

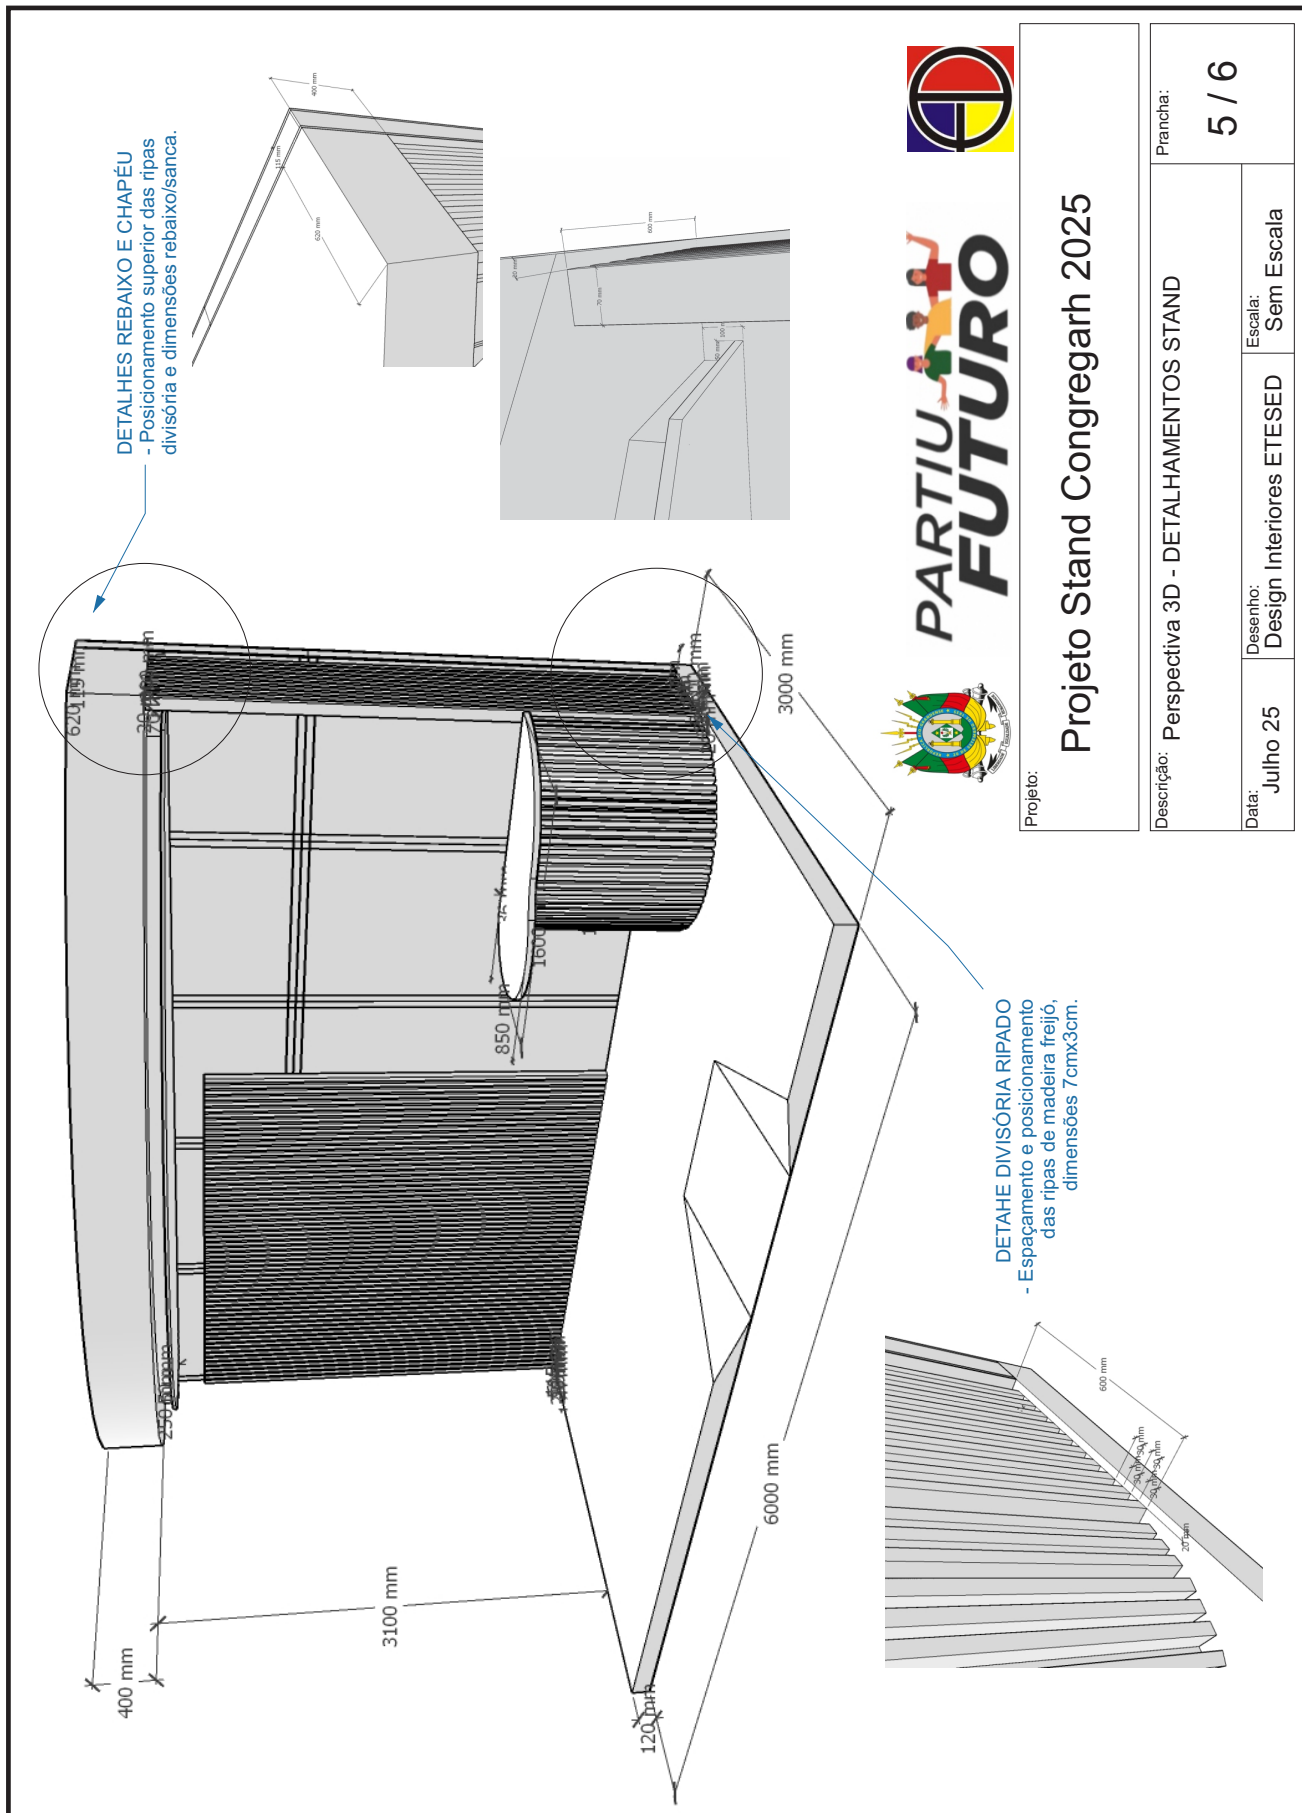



25190000421217

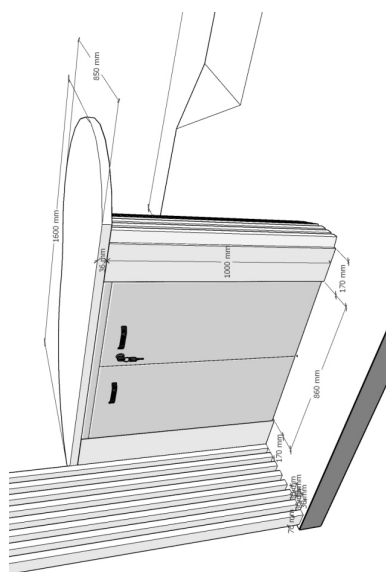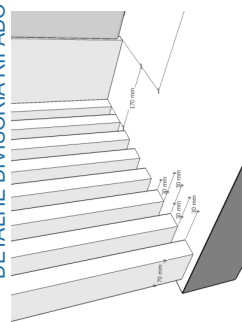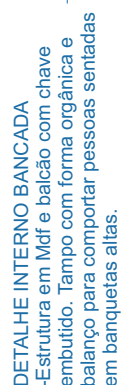

Projeto:

Projeto Stand Congregarh 2025

Descrição: Perspectiva 3D - DETALHAMENTO STAND

Prancha:

9 / 9

Data:	Julho 25	Desenho:	Design Interiores ETESED	Escala:	Sem Escala
-------	----------	----------	--------------------------	---------	------------