




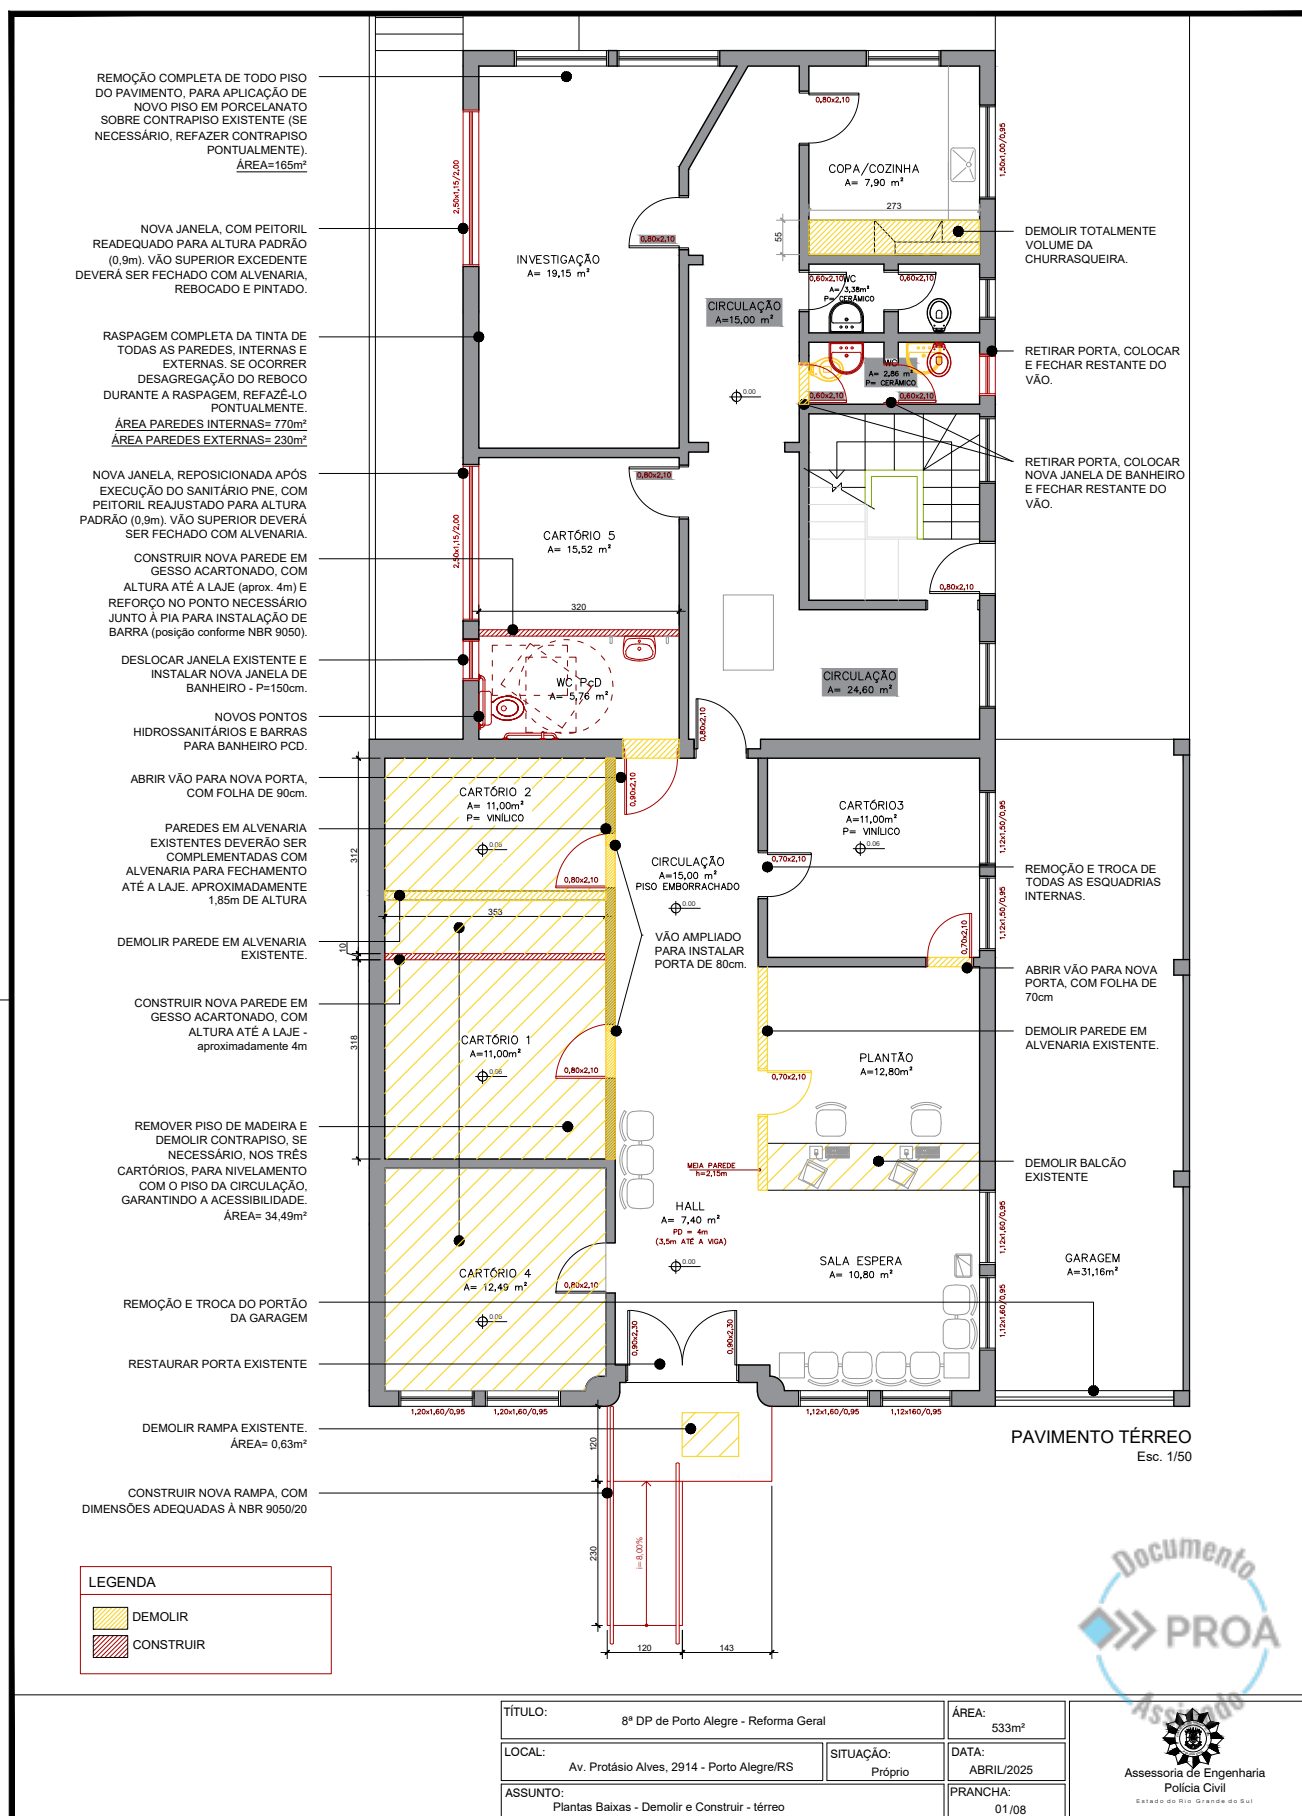

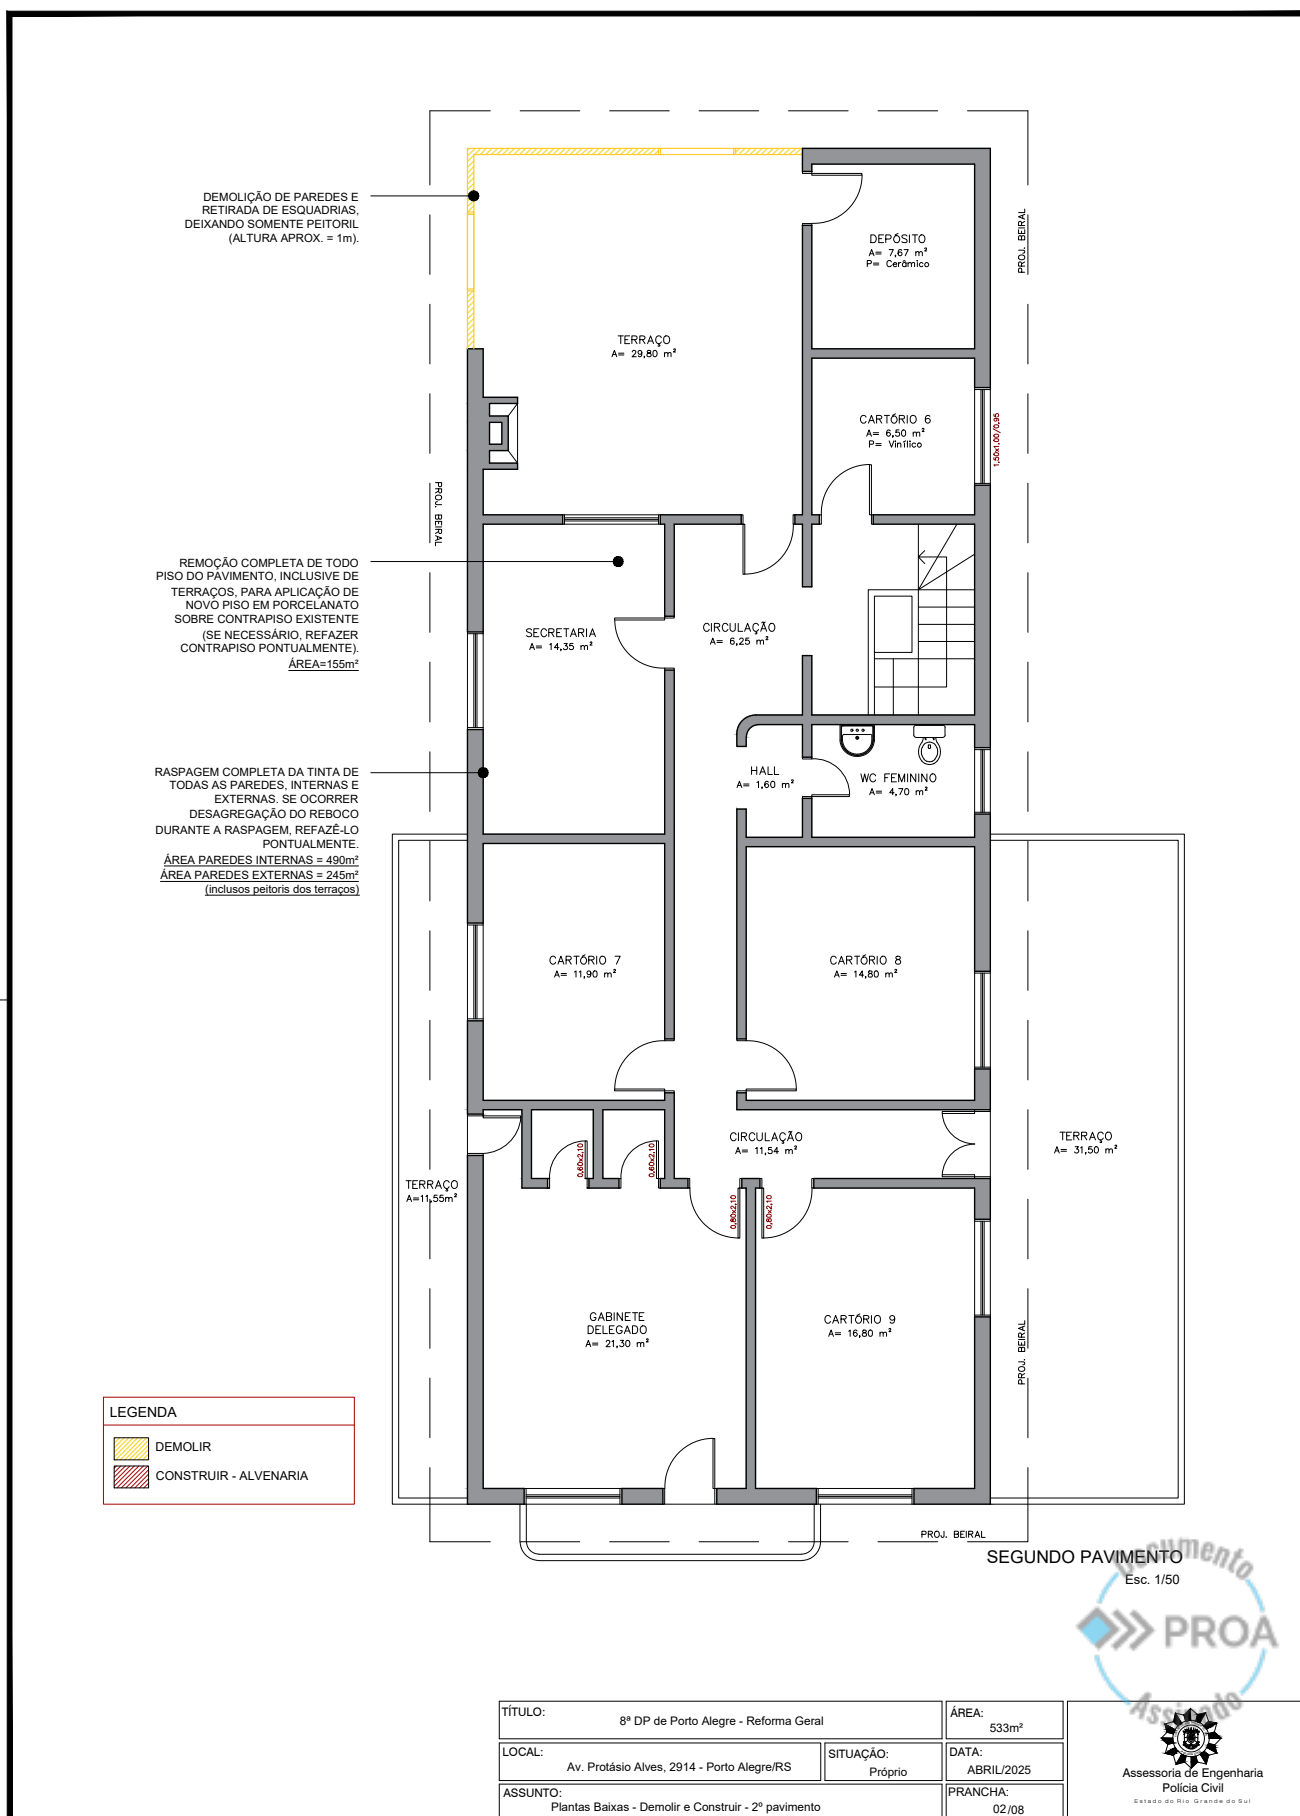

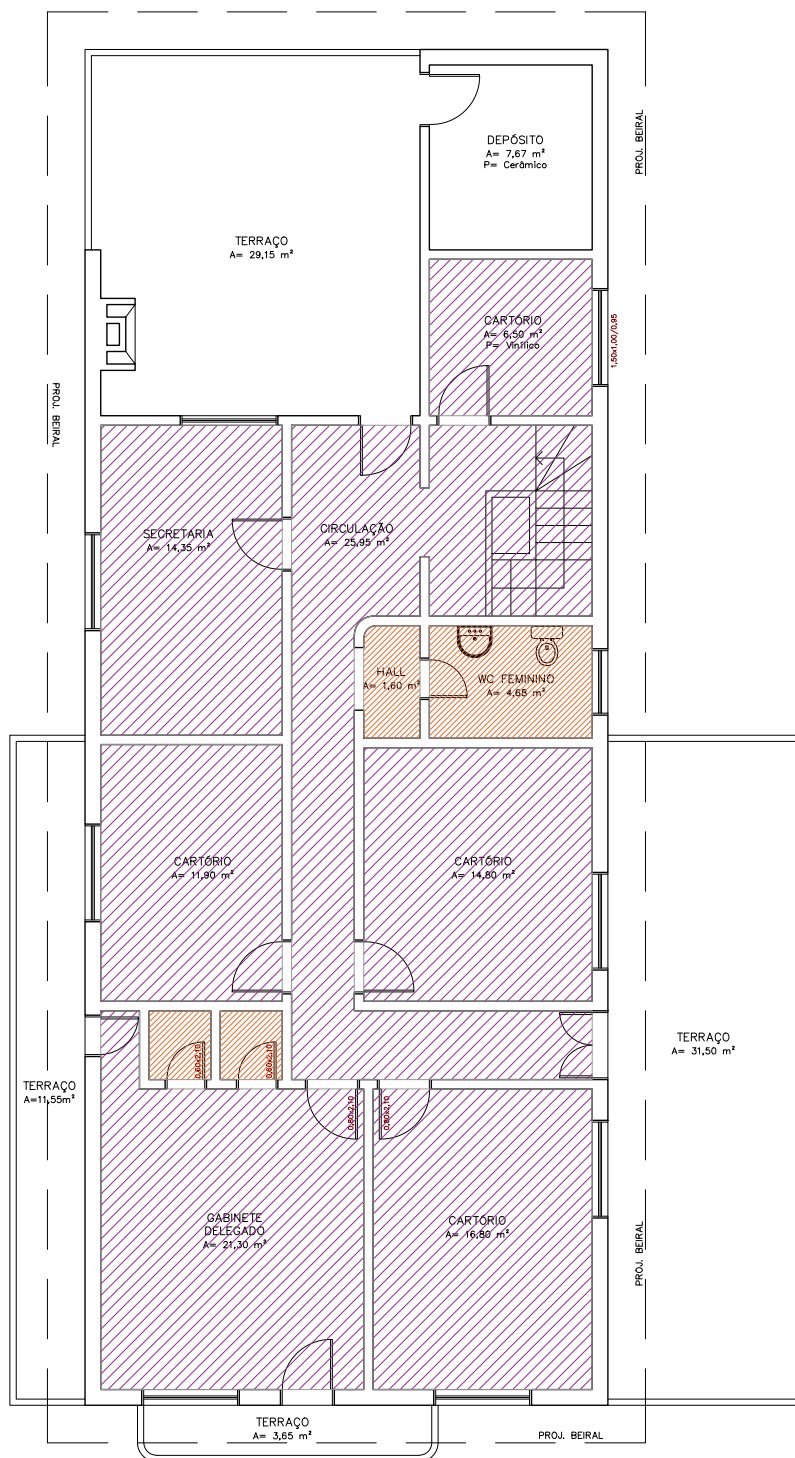

SEGUNDO PAVIMENTO
Esc. 1/50

LEGENDA		
	NOVO FORRO MINERAL, MODULAR - PLACAS 1250x625x20mm - PD: 3m	ÁREA: 112m²
	NOVO FORRO DE GESSO ACARTONADO - PD: 2,6m	ÁREA: 8,5m²




TÍTULO:	8º DP de Porto Alegre - Reforma Geral		ÁREA:	533m²
LOCAL:	Av. Protásio Alves, 2914 - Porto Alegre/RS		SITUAÇÃO:	Próprio
ASSUNTO:	Plantas Baixas - Forro - 2º pavimento		DATA:	ABRIL/2025
			PRANCHA:	04/08





LEGENDA	
	NOVO REVESTIMENTO DE PISO - PORCELANATO 60x60, ACABAMENTO ACETINADO OU NATURAL.
	PAREDES DE SANITÁRIOS - REMOVER REVESTIMENTO EXISTENTE E APLICAÇÃO DE NOVO, 30x60, COR BRANCA, ATÉ ALTURA DE 2m.
	PAREDES EXTERNAS - RASPAGEM DA TINTA, RECOMPOSIÇÃO DO REBOCO ONDE NECESSÁRIO E PINTURA GERAL, CONFORME CORES DEFINIDAS EM PROJETO.
	PAREDES INTERNAS - RASPAGEM DA TINTA, RECOMPOSIÇÃO DO REBOCO ONDE NECESSÁRIO E PINTURA GERAL, COR BRANCA.
	RETRADA E COLOCAÇÃO DE NOVA ESQUADRIA EM MADEIRA, PINTADA NA COR CINZA - DUAS FOLHAS - TOTAL 1m - CONFERIR NO LOCAL MEDIDAS DE MARCOS, FOLHA E LARGURA DE PAREDE.
	RETRADA E COLOCAÇÃO DE NOVA ESQUADRIA EM MADEIRA, PINTADA NA COR CINZA - FOLHA DE 80cm - CONFERIR NO LOCAL MEDIDAS DE MARCOS, FOLHA E LARGURA DE PAREDE.
	RETRADA E COLOCAÇÃO DE NOVA ESQUADRIA EM MADEIRA, PINTADA NA COR CINZA - FOLHA DE 80cm - CONFERIR NO LOCAL MEDIDAS DE MARCOS, FOLHA E LARGURA DE PAREDE.
	RETRADA E COLOCAÇÃO DE NOVA GRADE PARA XADREZ, PINTADA NA COR CINZA - FOLHA DE 80cm - CONFERIR NO LOCAL MEDIDAS DE MARCOS, FOLHA E LARGURA DE PAREDE.
	RETRADA E COLOCAÇÃO DE NOVA ESQUADRIA EM FERRO, PINTADA NA COR CINZA - FOLHA DE 80cm - CONFERIR NO LOCAL MEDIDAS DE MARCOS, FOLHA E LARGURA DE PAREDE.
	RETRADA E COLOCAÇÃO DE NOVA ESQUADRIA EM MADEIRA, PINTADA NA COR CINZA - FOLHA DE 80cm - CONFERIR NO LOCAL MEDIDAS DE MARCOS, FOLHA E LARGURA DE PAREDE.
	RETRADA DE EXISTENTE E COLOCAÇÃO DE NOVA JANELA DE BANHEIRO, EM ALUMÍNIO, 60x60, TIPO BASCULANTE, COM VIDRO MINIBORRAL OU SIMILAR.
	MANUTENÇÃO DAS ESQUADRIAS EXISTENTES - LIXAÇÃO, TROCA DE PARTES OU ACESSÓRIOS DANIFICADOS, REVITALIZAÇÃO DO FUNCIONAMENTO, APLICAÇÃO DE PRIMER E PINTURA.

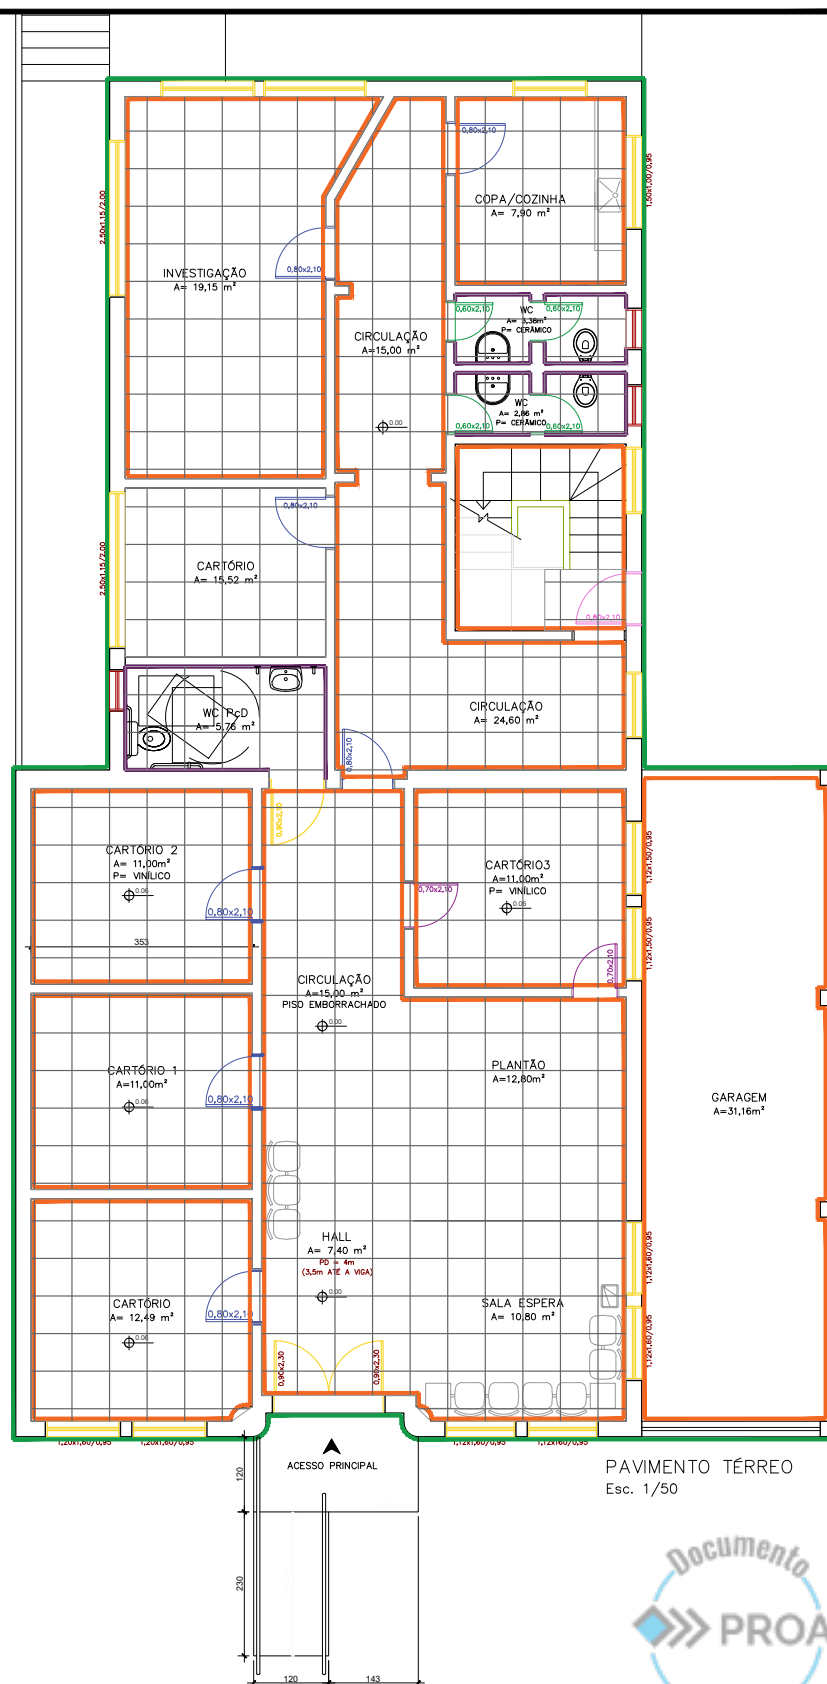


TÍTULO:	8º DP de Porto Alegre - Reforma Geral	ÁREA:	533m²
LOCAL:	Av. Protásio Alves, 2914 - Porto Alegre/RS	SITUAÇÃO:	Próprio
ASSUNTO:	Plantas Baixas - Revestimentos e acabamentos - térreo	DATA:	ABRIL/2025
		PRANCHA:	05/08






	NOVO REVESTIMENTO DE PISO - PORCELANATO 60x60, ACABAMENTO ACETINADO OU NATURAL.
	PARQUES DE SANITÁRIOS - REMOVER REVESTIMENTO EXISTENTE E APLICAÇÃO DE NOVO, 30x60, COR BRANCA, ATÉ ALTURA DE 2m.
	PARQUES EXTERNAS - RASPAGEM DA TINTA, RECOMPOSIÇÃO DO REBOCO ONDE NECESSÁRIO E PINTURA GERAL, COR BRANCA.
	PARQUES INTERNAS - RASPAGEM DA TINTA, RECOMPOSIÇÃO DO REBOCO ONDE NECESSÁRIO E PINTURA GERAL, COR BRANCA.
	RETIRADA E COLOCAÇÃO DE NOVA ESQUADRIA EM MADEIRA, PINTADA NA COR CINZA - DUAS FOLHAS - TOTAL 1m - CONFERIR NO LOCAL MEDIDAS DE MARCOS, FOLHA E LARGURA DE PAREDE.
	RETIRADA E COLOCAÇÃO DE NOVA ESQUADRIA EM MADEIRA, PINTADA NA COR CINZA - FOLHA DE 80cm - CONFERIR NO LOCAL MEDIDAS DE MARCOS, FOLHA E LARGURA DE PAREDE.
	RETIRADA E COLOCAÇÃO DE NOVA ESQUADRIA EM MADEIRA, PINTADA NA COR CINZA - FOLHA DE 80cm - CONFERIR NO LOCAL MEDIDAS DE MARCOS, FOLHA E LARGURA DE PAREDE.
	RETIRADA E COLOCAÇÃO DE NOVA GRADE PARA XADREZ, PINTADA NA COR CINZA - FOLHA DE 80cm - CONFERIR NO LOCAL MEDIDAS DE MARCOS, FOLHA E LARGURA DE PAREDE.
	RETIRADA E COLOCAÇÃO DE NOVA ESQUADRIA EM FERRO, PINTADA NA COR CINZA - FOLHA DE 80cm - CONFERIR NO LOCAL MEDIDAS DE MARCOS, FOLHA E LARGURA DE PAREDE.
	RETIRADA E COLOCAÇÃO DE NOVA ESQUADRIA EM MADEIRA, PINTADA NA COR CINZA - FOLHA DE 80cm - CONFERIR NO LOCAL MEDIDAS DE MARCOS, FOLHA E LARGURA DE PAREDE.
	RETIRADA E COLOCAÇÃO DE NOVA ESQUADRIA EM MADEIRA, PINTADA NA COR CINZA - FOLHA DE 80cm - CONFERIR NO LOCAL MEDIDAS DE MARCOS, FOLHA E LARGURA DE PAREDE.
	RETIRADA DE EXISTENTE E COLOCAÇÃO DE NOVA JANELA DE BANHEIRO, EM ALUMÍNIO, 60x60, TIPO BASCULANTE, COM VIDRO MINIBOREAL OU SIMILAR.
	MANUTENÇÃO DAS ESQUADRIAS EXISTENTES - LIXAÇÃO, TROCA DE PARTES OU ACESSÓRIOS DANIFICADOS, REVITALIZAÇÃO DO FUNCIONAMENTO, APLICAÇÃO DE PRIMER E PINTURA.

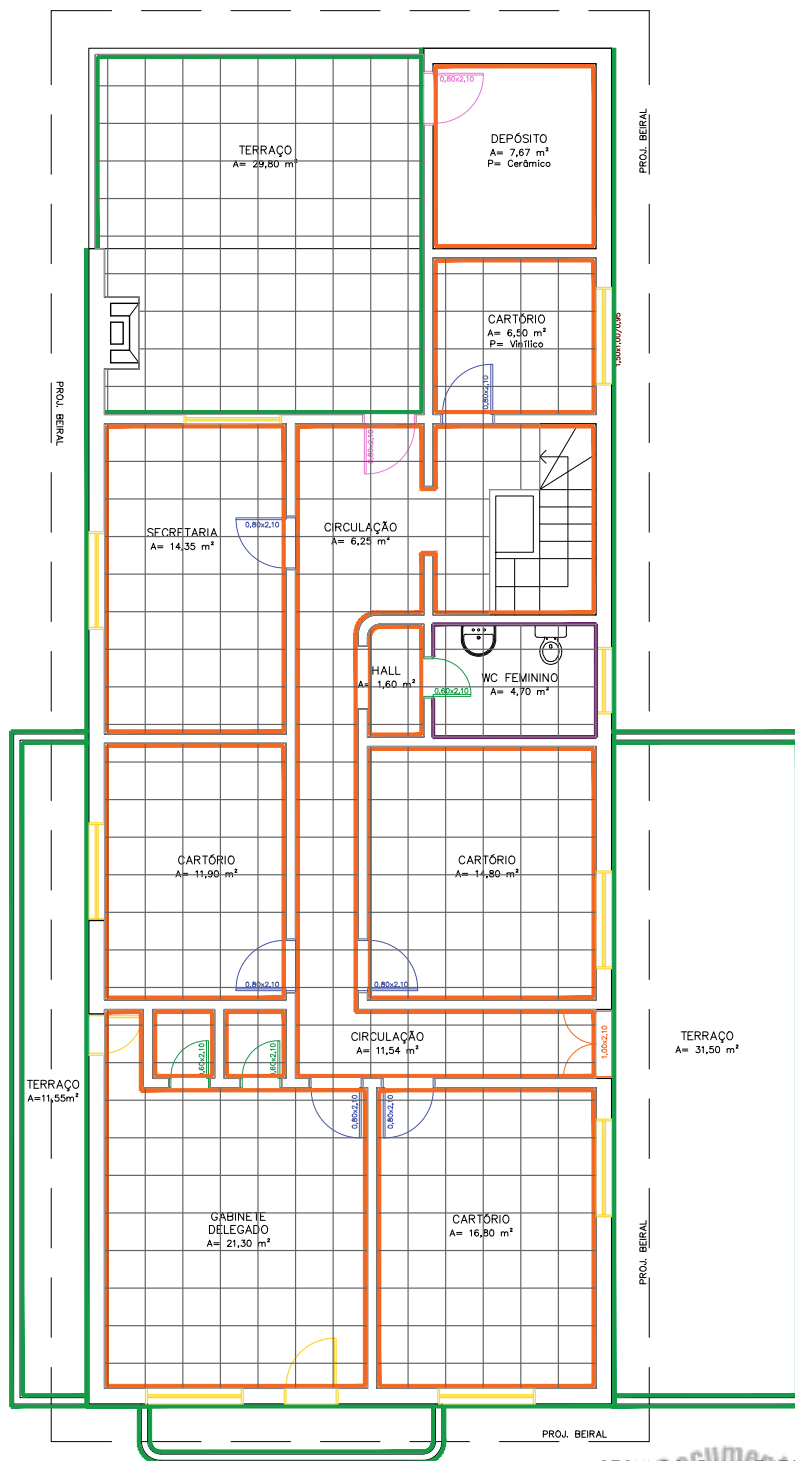

SEGUNDO PAVIMENTO
Esc. 1/50

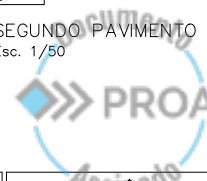

TÍTULO:	8º DP de Porto Alegre - Reforma Geral	ÁREA:	533m²
LOCAL:	Av. Protásio Alves, 2914 - Porto Alegre/RS	SITUAÇÃO:	Próprio
ASSUNTO:	Plantas Baixas - Revestimentos e acabamentos - 2º pavimento	DATA:	ABRIL/2025
		PRANCHA:	06/08





DEMOLIÇÃO COMPLETA DE TELHADO E FORRO EM ESTUQUE (beiral e forro interno) - **VER PROJETO ESPECÍFICO.**

ESQUADRIAS DEVERÃO SER SUBSTITUÍDAS POR NOVAS DE ALUMÍNIO E VIDRO, DE CORRER.

REMOÇÃO DE VEGETAÇÕES E MUSGOS DE TODAS AS FACHADAS, E LIMPEZA GERAL COM HIDROJATEAMENTO.

DEMOLIÇÃO DE MARQUISE, DEIXANDO SOMENTE DETALHE LEVEMENTE SALIENTE (APROX. 5cm) NA MESMA POSIÇÃO DA MARQUISE.

PORTA DEVERÁ SER RESTAURADA: REMOÇÃO DA FERRUGEM, TROCA DE DOBRADIÇAS E FECHADURAS, LIMPEZA E PINTURA.

REMOÇÃO E TROCA DO PORTÃO DA GARAGEM, ACABAMENTO EM PINTURA.



TÍTULO:	8º DP de Porto Alegre - Reforma Geral		ÁREA:	533m²
LOCAL:	Av. Protásio Alves, 2914 - Porto Alegre/RS		SITUAÇÃO:	Próprio
ASSUNTO:	Detalhes gerais		DATA:	ABRIL/2025
			PRANCHA:	07/08






22120400010659



IMAGENS MERAMENTE ILUSTRATIVAS

Cores para pintura deverão ser aprovadas junto à Assessoria de Engenharia antes da execução dos serviços

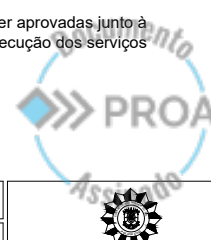

TÍTULO:	8ª DP de Porto Alegre - Reforma Geral		ÁREA:	533m²
LOCAL:	Av. Protásio Alves, 2914 - Porto Alegre/RS		SITUAÇÃO:	Próprio
ASSUNTO:	Imagens ilustrativas		DATA:	ABRIL/2025
			PRANCHA:	08/08





22120400010659

Nome do documento: 8DP - Projeto Arquitetonico R01.pdf

Documento assinado por

Órgão/Grupo/Matrícula

Data

Natalia Lansini Cora

PC / 600710 / 481852001

01/04/2025 11:22:04

