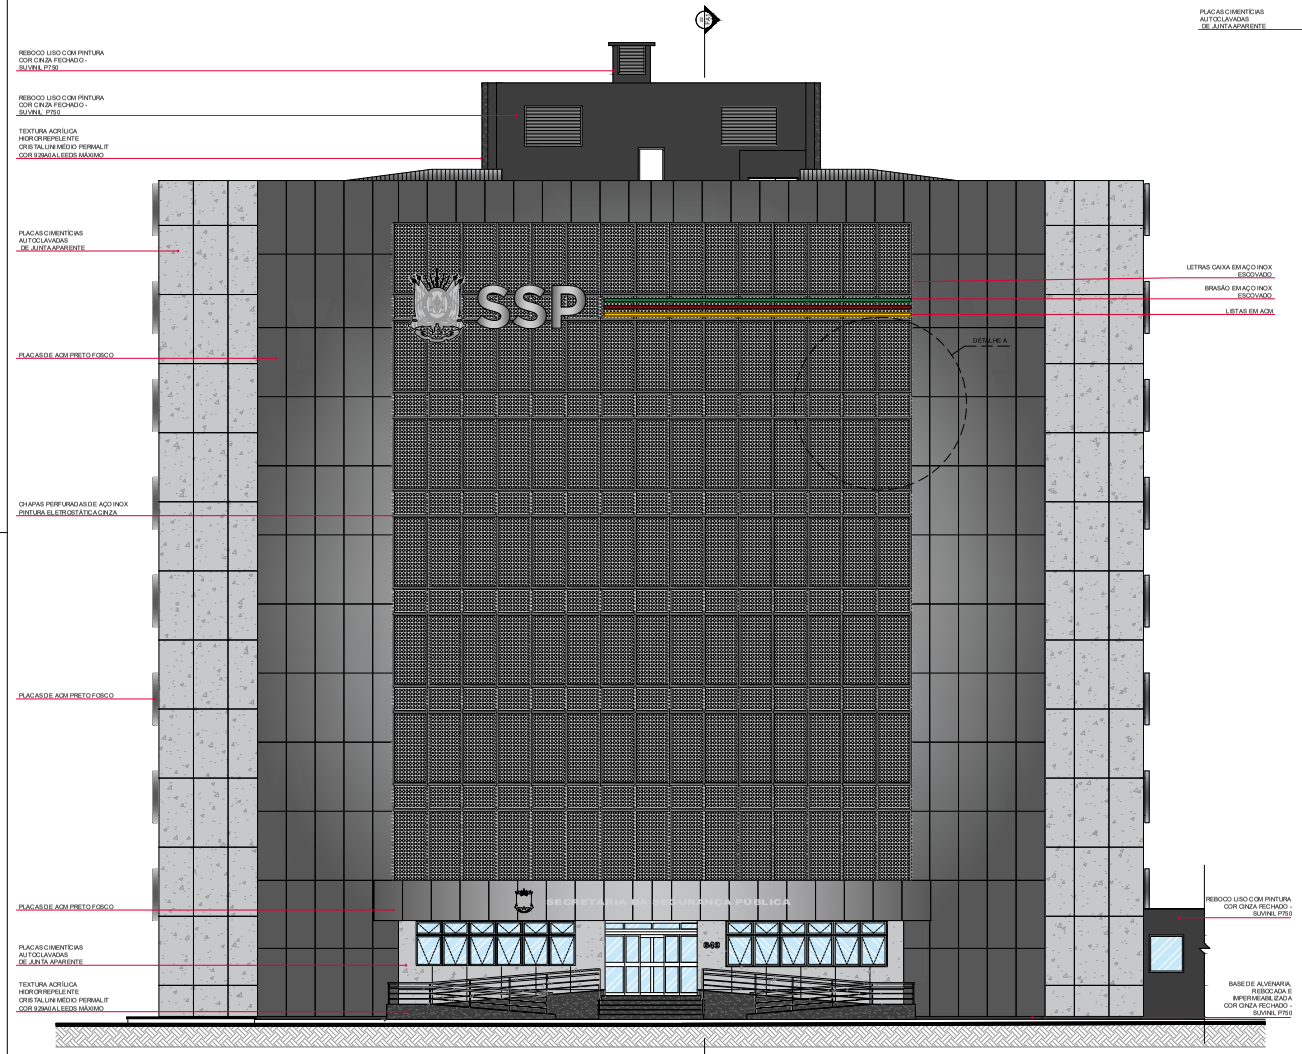

01 FACHADA FRONTAL - LESTE
ESCALA 1 / 75

03 ACESSO - FACHADA FRONTAL
ESCALA 1 / 75

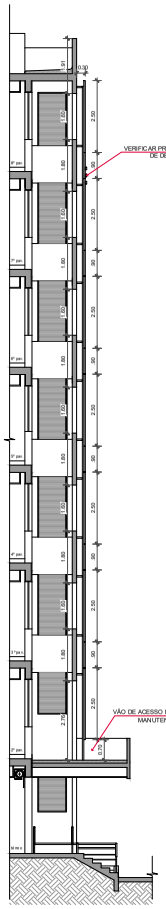

02 CORTE A
ESCALA 1 / 75

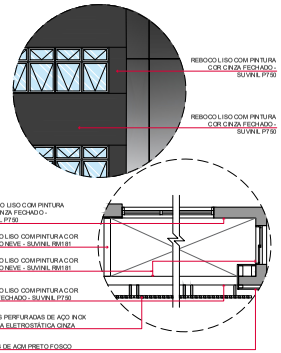

04 DETALHE A - SOB A PLACA PERFURADA
ESCALA 1 / 75

NOTAS

1 - AS ESPECIFICAÇÕES DE MATERIAIS E CORES DEVEM SEGUIR O MEMORIAL DESCRITIVO;
2 - AS PLACAS CIMENTÍCIAS DEVERÃO FICAR A PELO MENOS 10 CM DE DISTÂNCIA DO SOLO. A BASE DA PAREDE SERÁ REBOCADA E IMPERMEABILIZADA;
3 - AS PAGINAÇÕES REPRESENTADAS NAS FACHADAS SERVEM COMO MODELO PARA O PROJETO EXECUTIVO DE PLACA CIMENTÍCIA, ACM E CHAPA PERFURADA QUE SERÁ DESENVOLVIDO PELA CONTRATADA. DIVERGÊNCIAS, ALTERAÇÕES OU OUTRAS SOLUÇÕES DEVEM SER APRESENTADAS E APROVADAS PREVIAMENTE;
4 - VER PRANCHAS DE DETALHES DO BRASÃO, LETRAS CAIXA, LISTRAS E LETREIRO;

REV.	DATA	DESCRIÇÃO	RESPONSÁVEL
R00	01/11/2023	EMISSÃO INICIAL	L.M.

SECRETARIA DA SEGURANÇA PÚBLICA
SSP/RS

OBRA: REFORMA DA SEDE DA SECRETARIA DA SEGURANÇA PÚBLICA/RS AVENIDA PERNAMBUCO Nº 649, NAVEGANTES - PORTO ALEGRE/RS	ESCALA: 1/75 · REV.: R00
	DATA: NOV/2023
FASE: ANTEPROJETO	DESENHO: DSGPA/DA
CONTEÚDO: FACHADA FRONTAL - LESTE	ASSUNTO: FACHADA
RESP. TÉC.: ARQ. NOME DO ARQ - CAU/RS Nº AUTOR: ARQ. NOME DO ARQ - CAU/RS	PRANCHA: FA-01

PROA Processos Administrativos e-Gov
2412000001874