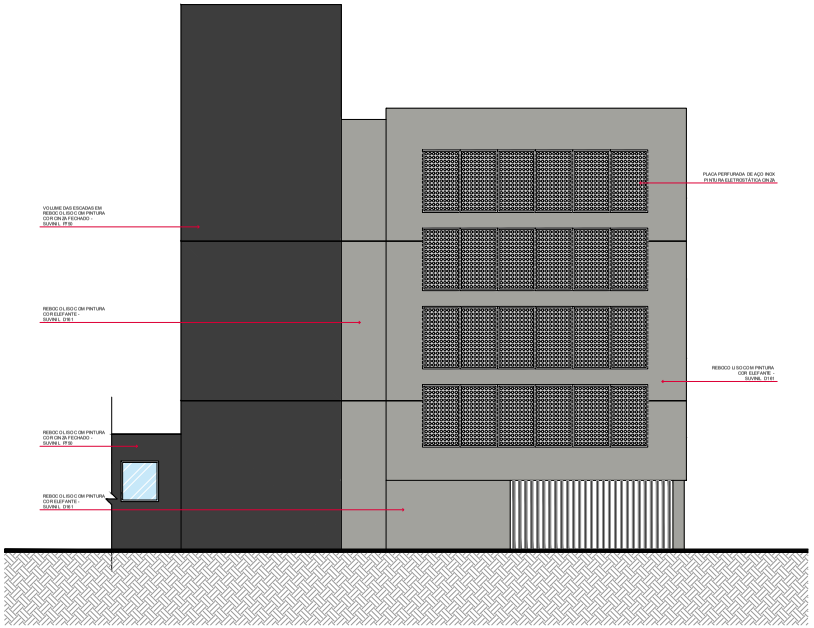

01 GARAGEM - FACHADA FRONTAL LESTE
ESCALA 1:75

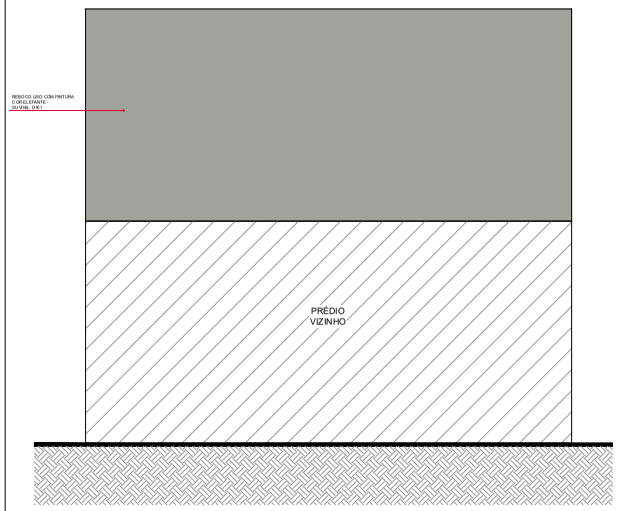

02 GARAGEM - FACHADA POSTERIOR OESTE
ESCALA 1:75

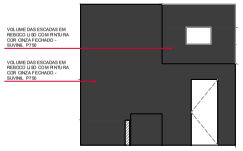

04 GARAGEM - VOLUME DAS ESCADAS - NORTE
ESCALA 1:75

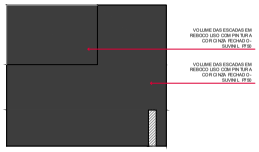

05 GARAGEM - VOLUME DAS ESCADAS - OESTE
ESCALA 1:75

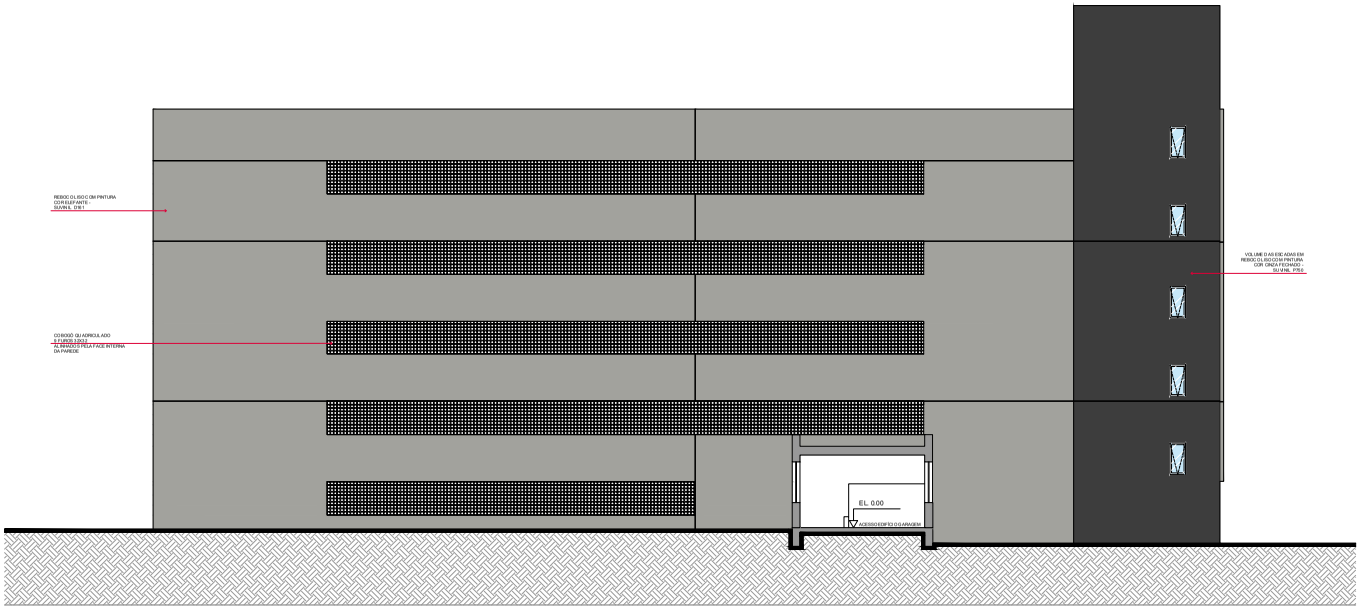

03 GARAGEM - FACHADA LATERAL SUL
ESCALA 1:75

NOTAS

1 - AS ESPECIFICAÇÕES DE MATERIAIS E CORES DEVEM SEGUIR O MEMORIAL DESCRITIVO;
2 - AS PAGINAÇÕES REPRESENTADAS NAS FACHADAS SERVEM COMO MODELO VISUAL PARA O PROJETO EXECUTIVO DE FACHADA QUE SERÁ DESENVOLVIDO PELA CONTRATADA. ALTERAÇÕES OU OUTRAS SOLUÇÕES DEVEM SER DEBATIDAS E APROVADAS PREVIAMENTE;
3 - A FACHADA NORTE DA GARAGEM É UMA PAREDE CEGA (DIVISA COM O TERRENO AO LADO). DESSA FORMA, RECEBERÁ REBOCO, SELADOR E PINTURA SUVINIL ELEFANTE D161;
4 - A FACHADA OESTE DA GARAGEM É UMA PAREDE CEGA (DIVISA COM O PRÉDIO DE FUNDOS). DESSA FORMA, SERÁ EXECUTADO RECUPERAÇÃO DE REBOCO, SELADOR E PINTURA SUVINIL ELEFANTE D161.

REV.	DATA	DESCRIÇÃO	RESPONSÁVEL
R00	01/11/2023	EMISSÃO INICIAL	L.M.

SECRETARIA DA SEGURANÇA PÚBLICA
SSP/RS

OBRA: REFORMA DA SEDE DA SECRETARIA DA SEGURANÇA PÚBLICA/RS
AVENIDA PERNAMBUCO Nº 649, NAVEGANTES - PORTO ALEGRE/RS

FASE: ANTEPROJETO

CONTEÚDO: FACHADAS GARAGEM

RESP. TÉC.: ARQ. NOME DO ARQ - CAU/RS 14

AUTOR: ARQ. NOME DO ARQ - CAU/RS

ESCALA: 1/75
REV.: R00
DATA: NOV./2023
DESENHO: DSGPA/DA
ASSUNTO: FACHADA
PRANCHA: FA-G

PROA Processos Administrativos e-Gov

2412000001874