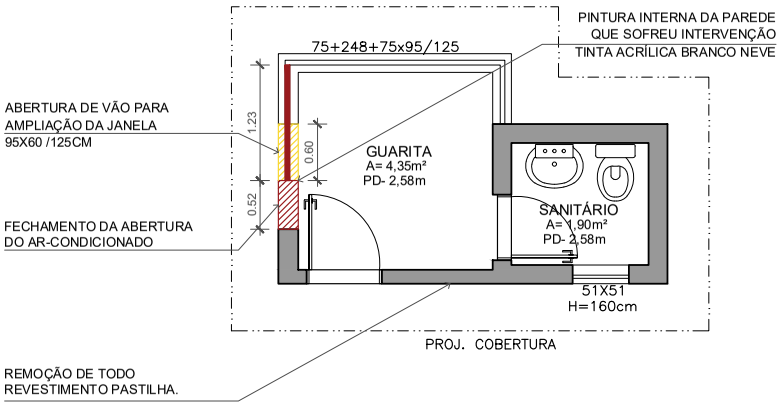

01 GUARITA FRONTAL - AV. PERNAMBUCO

ESCALA 1 / 50

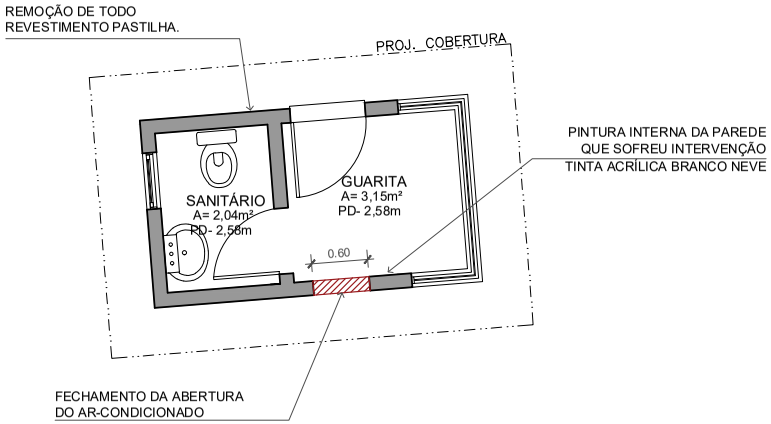

02 GUARITA LATERAL - R. DONA MARGARIDA

ESCALA 1 / 50

NOTAS

1 - COTAS EM METROS;
2 - AS MEDIDAS DEVERÃO SER CONFERIDAS IN LOCO;
3 - TODO O REVESTIMENTO DE PASTILHA DAS GUARITAS DEVERÁ SER REMOVIDO.
4 - OS BURACOS DOS ARES-CONDICIONADOS DEVERÃO SER FECHADOS COM ALVENARIA E REBOCADOS.
5 - AS PAREDES EXTERNAS DEVERÃO SER REGULARIZADAS, EMASSADAS COM MASSA ACRÍLICA E PINTADAS COM TINTA ACRÍLICA - COR ELEFANTE
6 - AS PAREDES INTERNAS QUE SOFRERAM INTERVENÇÃO DEVERÃO SER EMASSADAS COM MASSA ACRÍLICA E PINTADAS COM TINTA ACRÍLICA - COR BRANCO NEVE

REV.	DATA	DESCRIÇÃO	RESPONSÁVEL
R00	13/02/2025	EMISSÃO INICIAL	L.M.

SECRETARIA DA SEGURANÇA PÚBLICA
SSP/RS

OBRA: REFORMA DA SEDE DA SECRETARIA DA SEGURANÇA PÚBLICA/RS
AVENIDA PERNAMBUCO N° 649, NAVEGANTES - PORTO ALEGRE/RS

FASE: ANTEPROJETO

CONTEÚDO: PLANTA - GUARITAS

RESP. TÉC.: ARQ. NOME DO ARQ - CAU/RS 14

AUTOR: ARQ. NOME DO ARQ - CAU RS

ESCALA: 1/50
REV.: R00
DATA: FEV./2025
DESENHO: DSGPA/DA
ASSUNTO: DETALHES
PRANCHA: PB-GT

PROA Processos Administrativos e-Gov

24120000001874