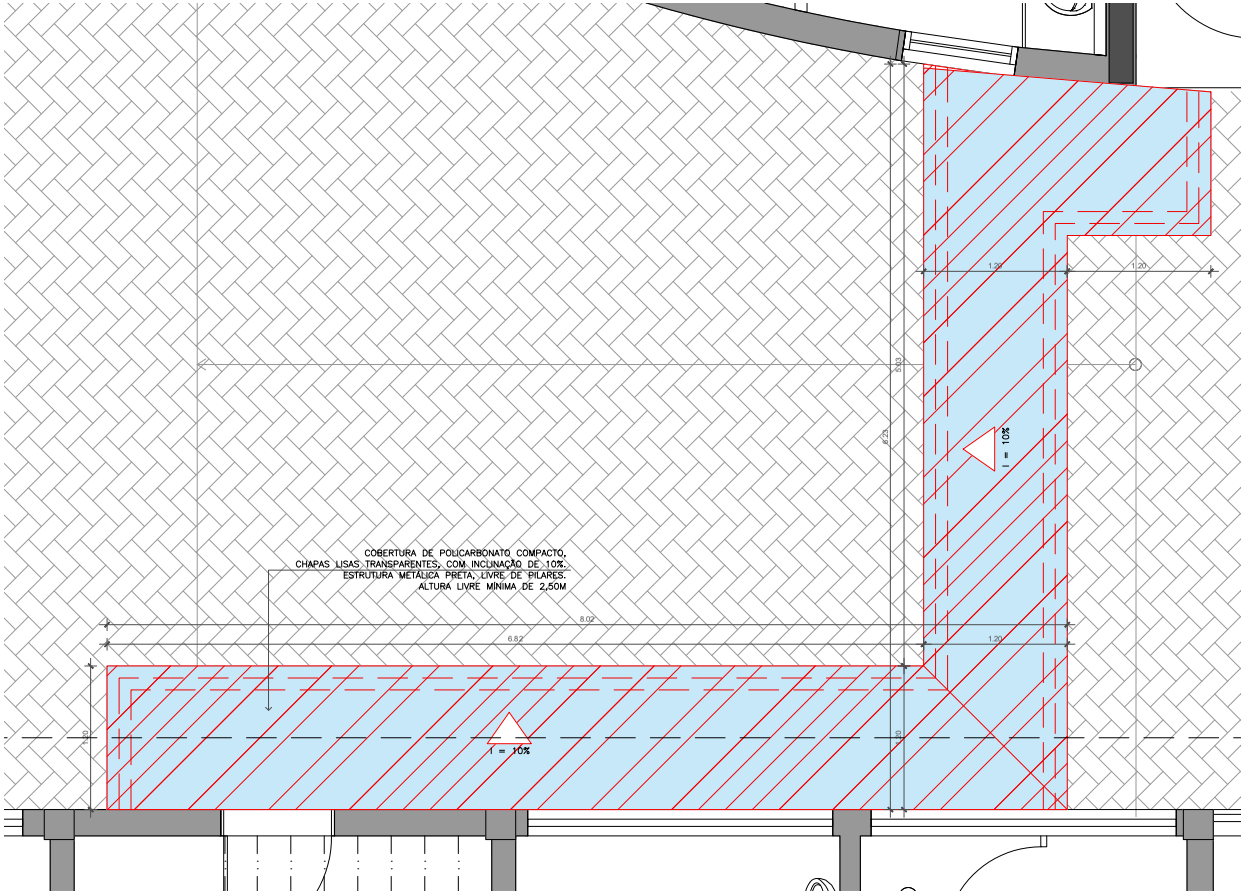

04 COBERTURA DE POLICARBONATO
ESCALA 1 / 25

NOTAS

1 - DIMENSÕES, COORDENADAS E ELEVAÇÕES EM METRO, EXCETO ONDE INDICADO;
2 - DIMENSÕES ACABADAS;
3 - CONFERIR TODAS AS MEDIDAS NO LOCAL DA OBRA;

REV.	DATA	DESCRIÇÃO	RESPONSÁVEL
R00	21/08/2023	EMISSÃO INICIAL	L.M.

SECRETARIA DA SEGURANÇA PÚBLICA
SSP/RS

OBRA: REFORMA DA SEDE DA SECRETARIA DA SEGURANÇA PÚBLICA/RS
AVENIDA PERNAMBUCO N° 649, NAVEGANTES - PORTO ALEGRE/RS

FASE: ANTEPROJETO

CONTEÚDO: DETALHE DE IMPLANTAÇÃO

RESP. TÉC.: ARQ. NOME DO ARQ - CAU/RS 14

AUTOR: ARQ. NOME DO ARQ - CAU RS

ESCALA: 1/100
REV.: R00
DATA: AGO./2023
DESENHO: DSGPA/DA
ASSUNTO: IMPLANTAÇÃO
PRANCHA: IMP-02

PROA Processos Administrativos e-Gov
2412000001874
16/04/2025 17:32:55 SSP/DA/DSGPA/4872088 ANEXAÇÃO 1347