

COMPONENTE/SERVIÇO
MURO DE VEDAÇÃO

N.º DETALHE
05




FOLHA: 10E

Catálogo de Componentes e Serviços

DETALHE DO CHUMBAMENTO

2Ø 10MM C=70CM

ESCALA: 1/25

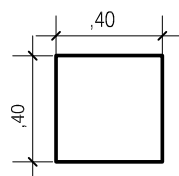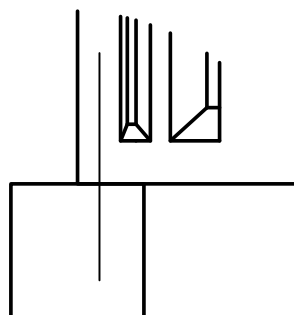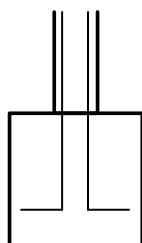

ESCALA: 1/25

BLOCO DE COROAMENTO
DA MICROESTACA
40x40x40CM
ESTACA PENETRA 10CM
DENTRO DO BLOCO


ESCALA DE PLOTAGEM – 1:50

COMPONENTE/SERVIÇO: MURO DE VEDAÇÃO N.º DETALHE: 04

FOLHA: 10D

Catálogo de Componentes e Serviços

BLOCO DE FUNDAÇÃO PARA MÁX. 10t

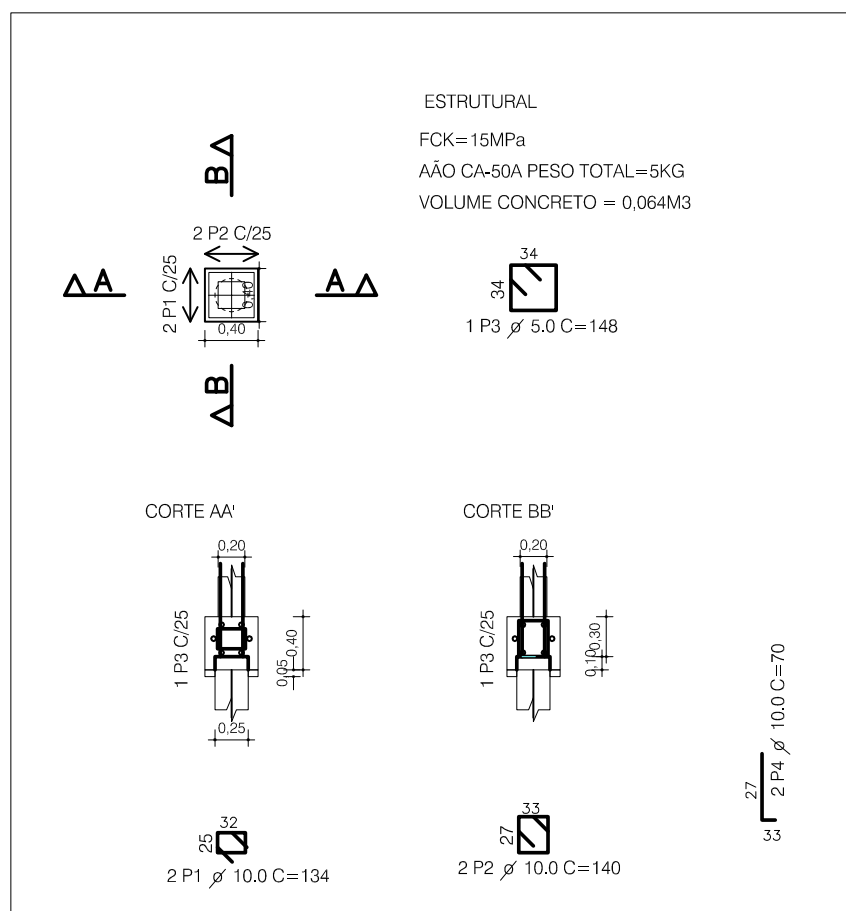

CASO HOUVER ACLIVE OU DECLIVE DO TERRENO, COLOCAR

OS MÓDULOS DO MURO FORMANDO PAINÉIS ESCALONADOS

NA PARTE SUPERIOR COM 2CM DE DESNÍVEL, NO MÁXIMO.


ESCALA DE PLOTAGEM - 1:50

COMPONENTE/SERVIÇO: MURO DE VEDAÇÃO N.º DETALHE: 02

FOLHA: 10B


Catálogo de Componentes e Serviços

VISTA LATERAL FRONTAL

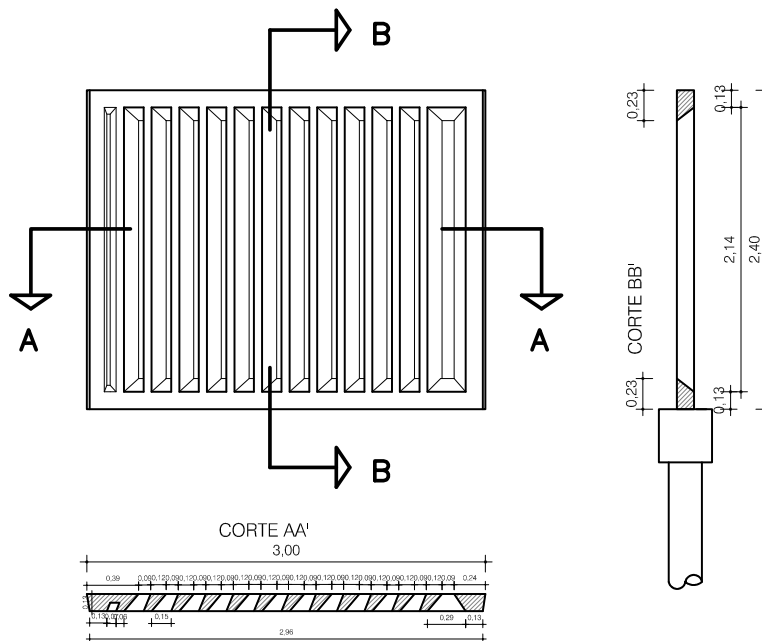


ESCALA: 1/50

VISTA LATERAL FRONTAL

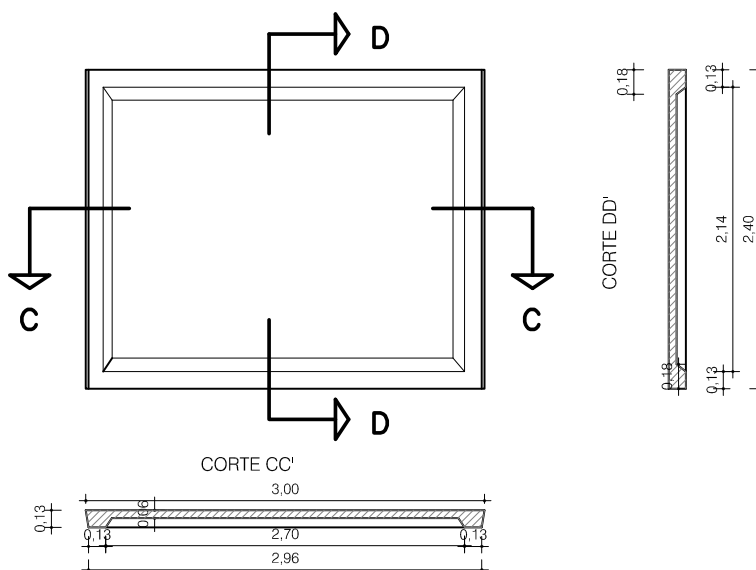

ESCALA DE PLOTAGEM - 1:50

ESCALA DE PLOTAGEM - 1:50

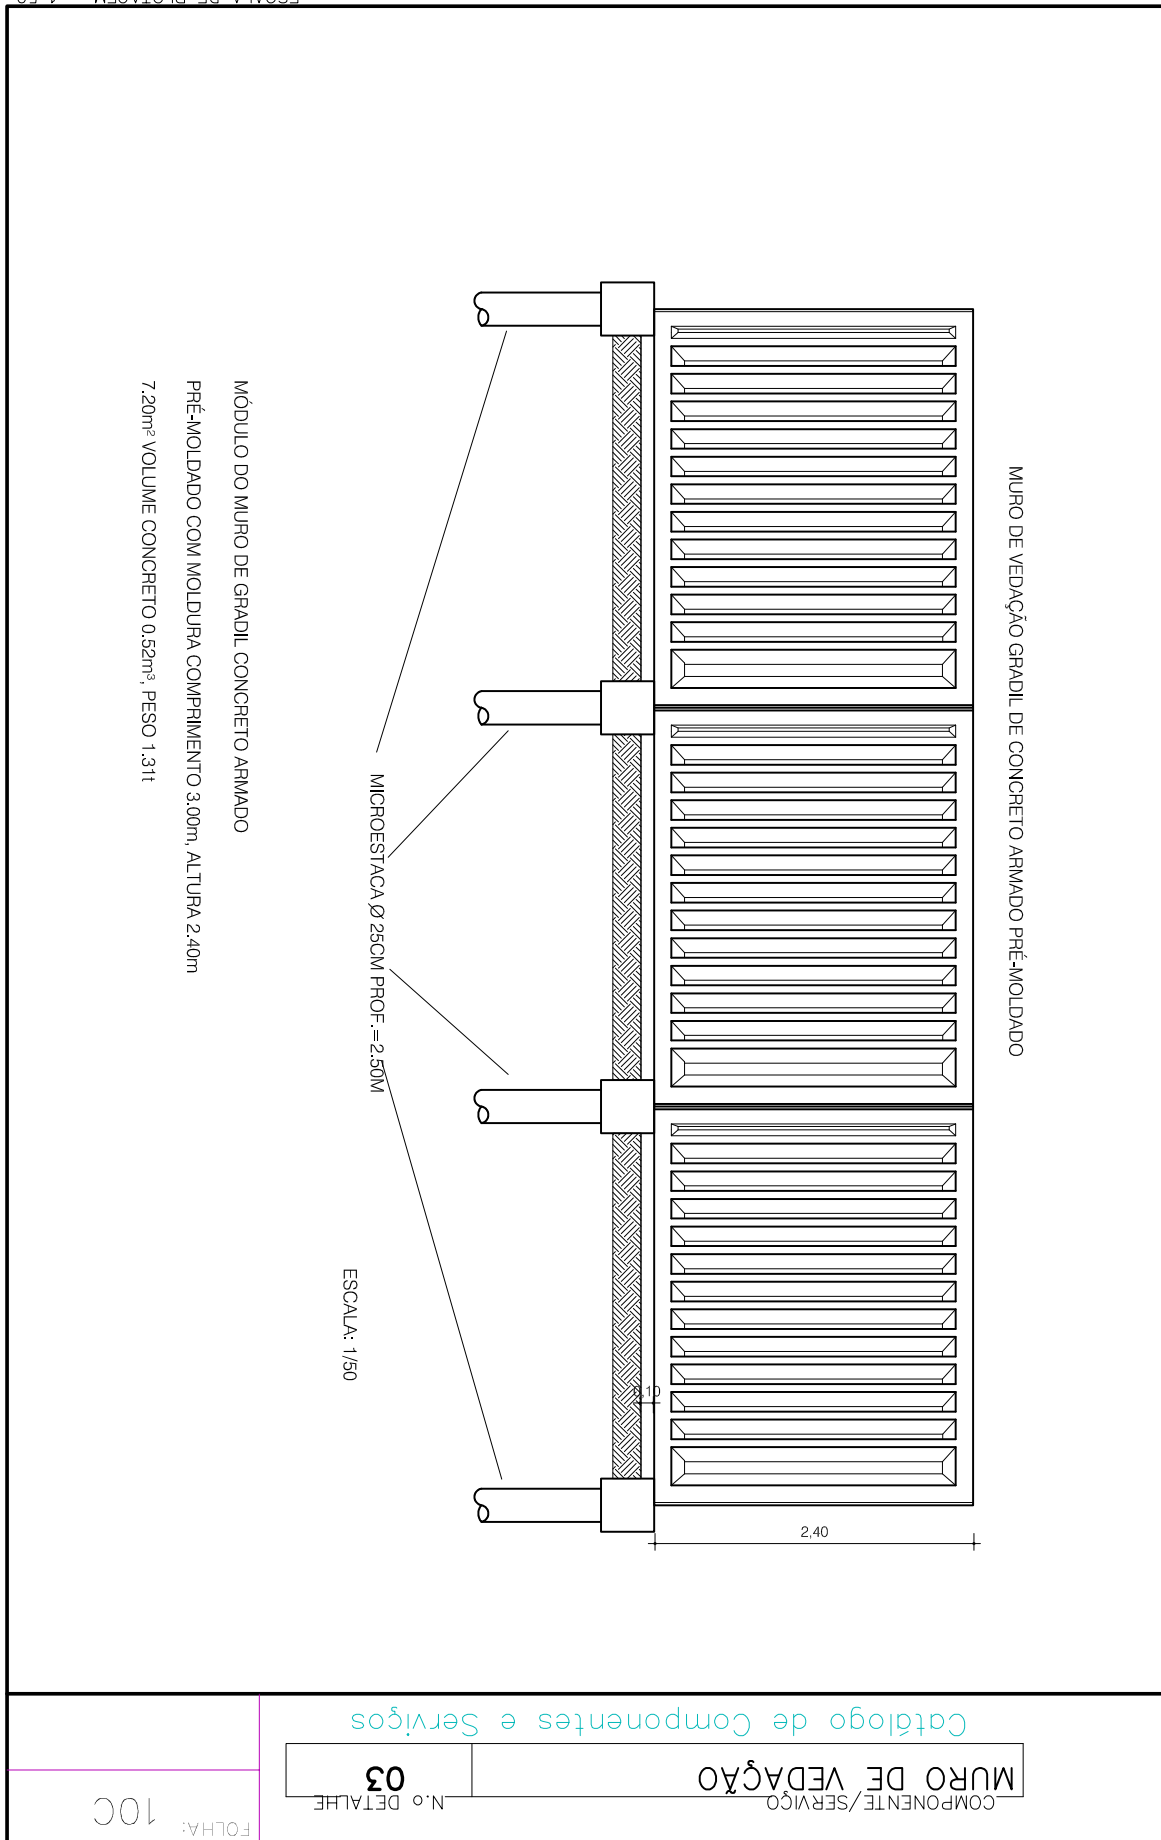

ESCALA DE PLOTAGEM - 1:50

