23060200031324

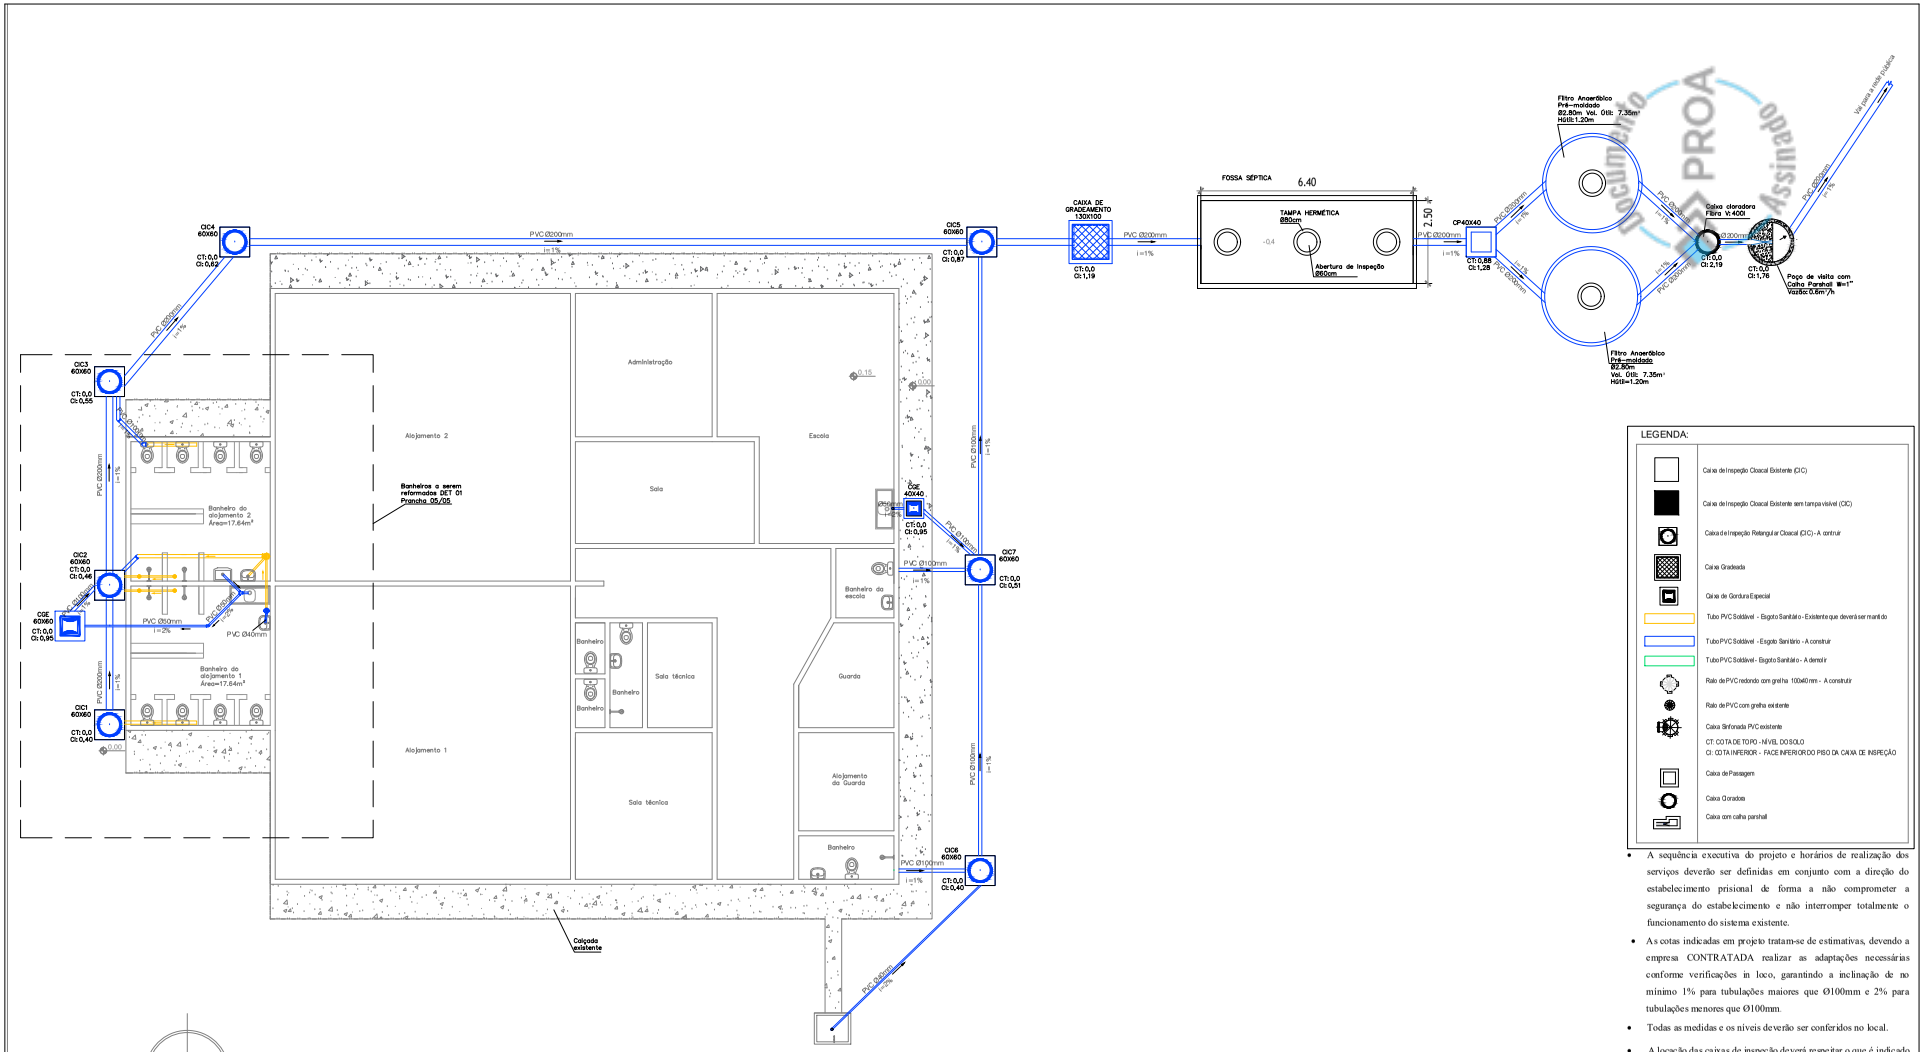

1 IMPLANTAÇÃO - REDE CLOACAL NOVA
ESCALA: 1/50

LEGENDA:

- Caixa de Inspeção Cloacal Existente (CIC)
- Caixa de Inspeção Cloacal Existente sem tampa visível (CIC)
- Caixa de Inspeção Retangular Cloacal (CIC) - A construir
- Caixa Gradeada
- Caixa de Gordura Especial
- Tubo PVC Soldável - Esgoto Sanitário - Existente que deverá ser mantido
- Tubo PVC Soldável - Esgoto Sanitário - A construir
- Tubo PVC Soldável - Esgoto Sanitário - A demolir
- Ralo de PVC redondo com grelha 100x40mm - A construir
- Ralo de PVC com grelha existente
- Caixa Sinfonada PVC existente
- CT: COTA DE TOPO - NÍVEL DO SOLO
  CI: COTA INFERIOR - FACE INFERIOR DO PISO DA CAIXA DE INSPEÇÃO
- Caixa de Passagem
- Caixa Coradas
- Caixa com calha parshall

- A sequência executiva do projeto e horários de realização dos serviços deverão ser definidas em conjunto com a direção do estabelecimento prisional de forma a não comprometer a segurança do estabelecimento e não interromper totalmente o funcionamento do sistema existente.
- As cotas indicadas em projeto tratam-se de estimativas, devendo a empresa CONTRATADA realizar as adaptações necessárias conforme verificações in loco, garantindo a inclinação de no mínimo 1% para tubulações maiores que Ø100mm e 2% para tubulações menores que Ø100mm.
- Todas as medidas e os níveis deverão ser conferidos no local.
- A locação das caixas de inspeção deverá respeitar o que é indicado em planta. A posição poderá ser alteradada somente se constatada a impossibilidade de instalação no local indicado.
- Todos os diâmetros são nominais

Alterações	Data	Responsável

ESTABELECIMENTO

ESTADO DO RIO GRANDE DO SUL
SECRETARIA DE SISTEMAS PENAL E SOCIOEDUCATIVO
SUPERINTENDÊNCIA DOS SERVIÇOS PENITENCIÁRIOS

PRESÍDIO ESTADUAL DE CACHOEIRA DO SUL

REFORMA DA REDE DE ESGOTO
IMPLANTAÇÃO - REDE NOVA

RESPONSÁVEL TÉCNICO: ENG. JORDANA BAZZAN CREA/RS 234604
Nº ART: 12182768
DATA: 04/2024
DESENHO: JORDANA BAZZAN
ESCALA: INDICADA
Rua Espinosa, nº 502 - Bairro Cristo Rei
MUNICÍPIO: CACHOEIRA DO SUL - RS
PRANCHA: HID 02
HIDROSSANITÁRIO
ÁREA: SUPERINTENDÊNCIA DOS SERVIÇOS PENITENCIÁRIOS
PROJETO NO.: 23-0652-000-3-03-4
MATEUS SILVEIRA CORTEZ DOS REIS
05

PROA Processos Administrativos e-Gov
Documento Assinado PROA
12/04/2024 17:25:45
SSPS/DEAPS/4760301
PARA PROSSEGUIMENTO
59

Nome do documento: HID02-05.pdf

Documento assinado por	Órgão/Grupo/Matrícula	Data
Jordana Bazzan	SSPS / DEAPS / 4859537	12/04/2024 16:19:01

Documento PROA Assinado