


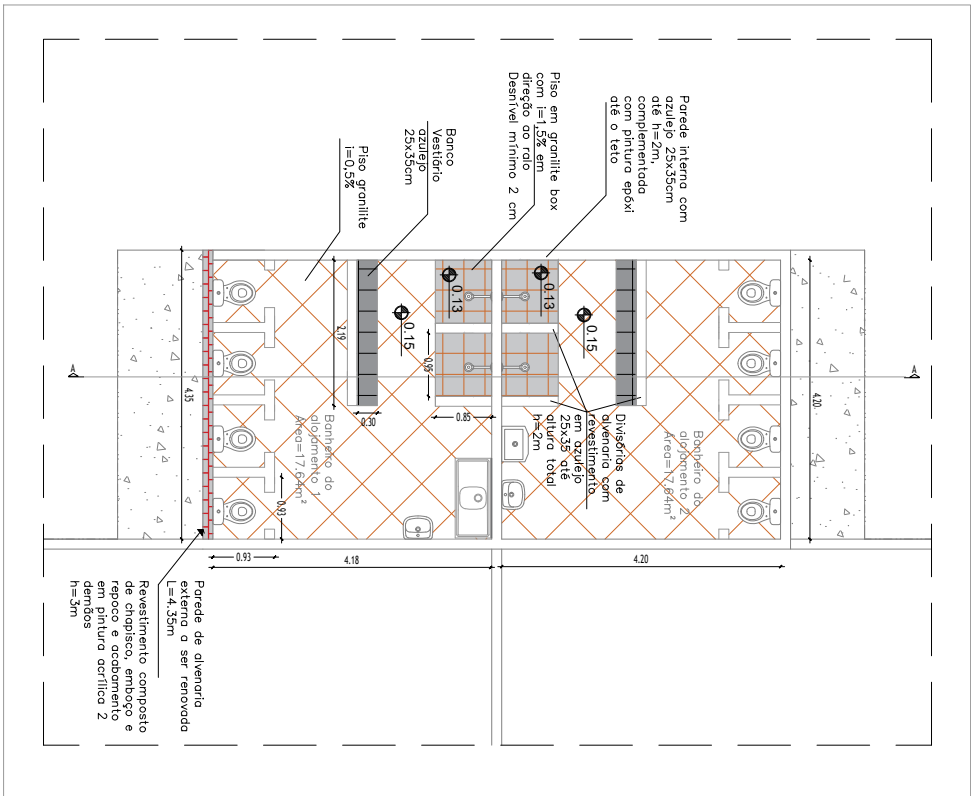

23060200031324


1 DETALHE REFORMA INTERNA

ESCALA: 1/50



2 REFORMA INTERNA CORTE A-A

ESCALA: 1/50

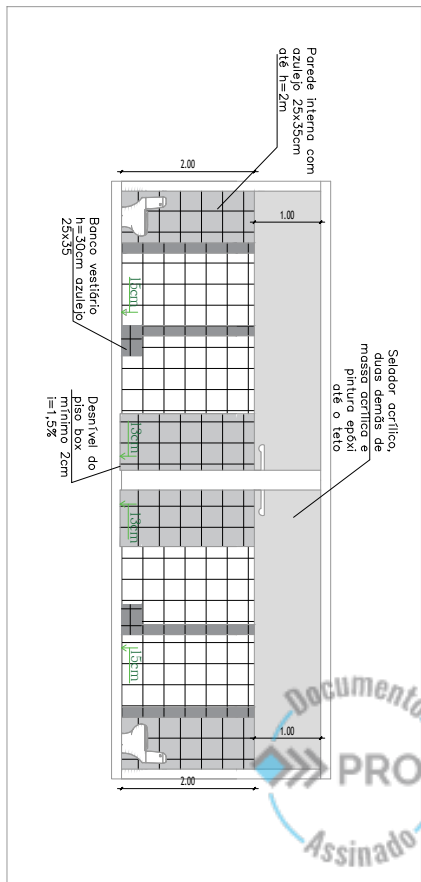

Alterações		Data	Responsável
			
ESTADO DO RIO GRANDE DO SUL			
SECRETARIA DE SISTEMAS PENAL E SOCIOEDUCATIVO			
SUPERINTENDÊNCIA DOS SERVIÇOS PENITENCIÁRIOS			
ESTABELECIMENTO			
PRESÍDIO ESTADUAL DE CACHOEIRA DO SUL			
REFORMA DA REDE DE ESGOTO			
DETALHES REFORMA INTERNA			
RESPONSÁVEL TÉCNICO	Nº ART	DATA	
ENG. JORDANA BAZZAN	12622788	04/2024	
ORÇÃO 230604	JORDANA BAZZAN	ESCALA	INDICAÇÃO
Rua Esperança, nº 592 - Bairro Cívico Rei	MAQUINADO	FRANCA	
CACHOEIRA DO SUL - RS	ÁREA		
HIDROSSANITÁRIO	PROCEDE		
SUPERINTENDENTE DOS SERVIÇOS PENITENCIÁRIOS			
MATEUS SCHWARTZ DOS ANJOS	230602-0003132-4		

05



23060200031324

Nome do documento: HID05-05.pdf

Documento assinado por

Órgão/Grupo/Matrícula

Data

Jordana Bazzan

SSPS / DEAPS / 4859537

12/04/2024 16:19:19

