

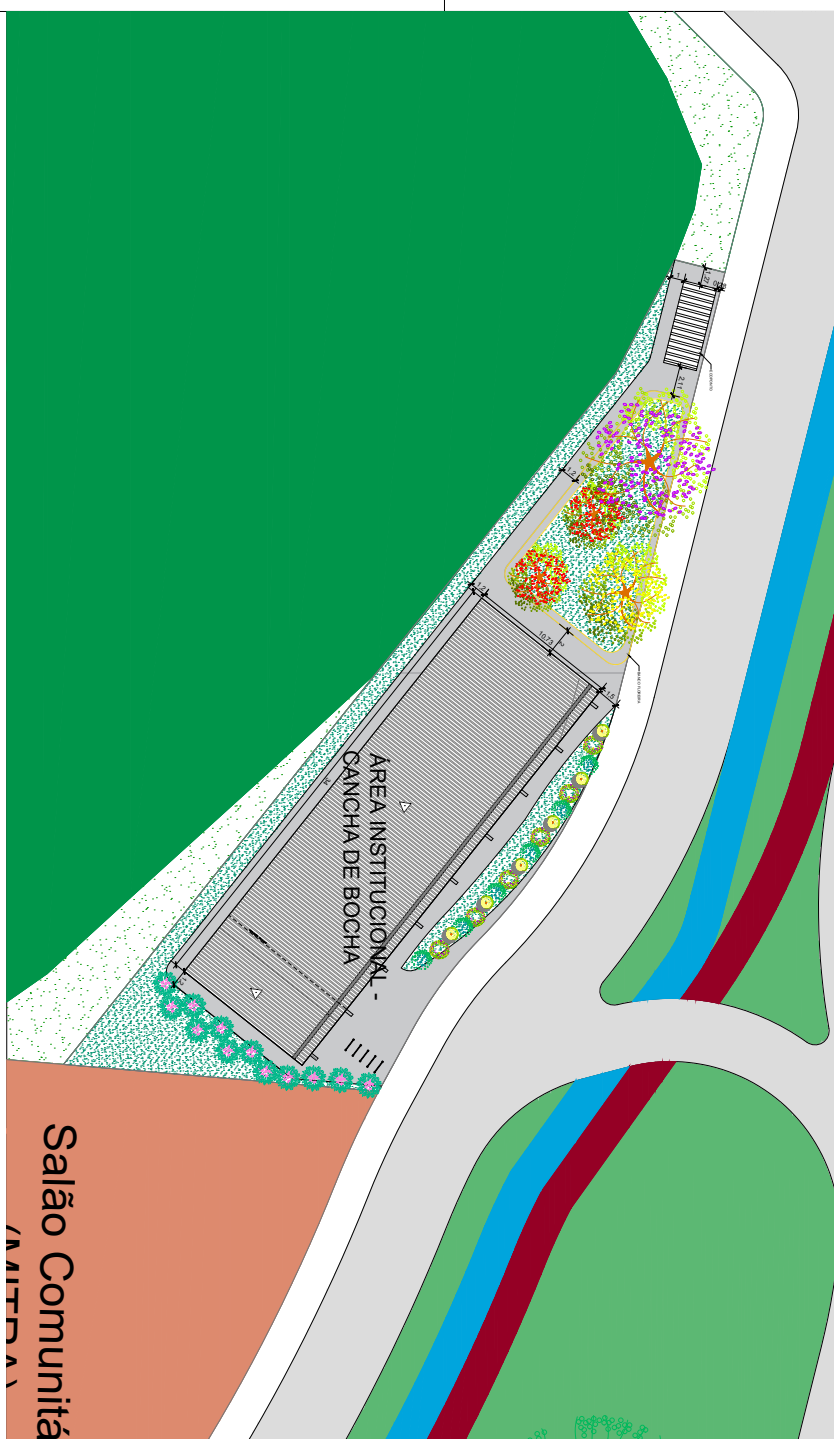
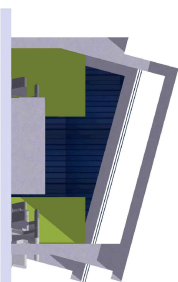


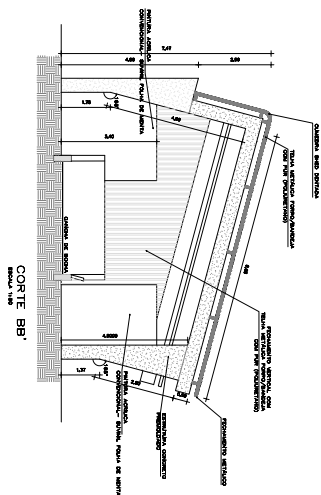


IMPLANTAÇÃO
ESCALA 1:100

ESCALA 1:100

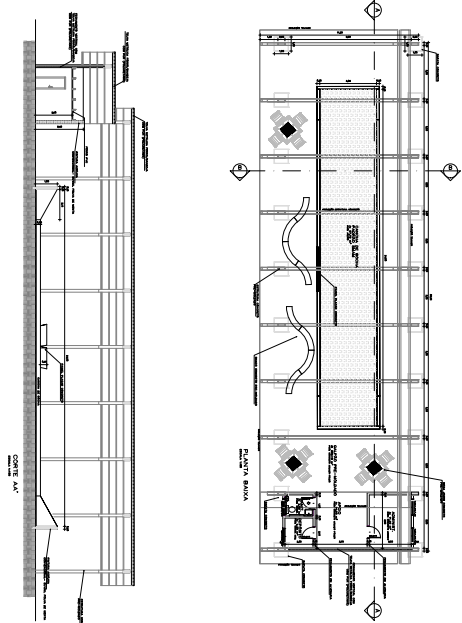

FACHADA LATERAL
ESCALA 1:50

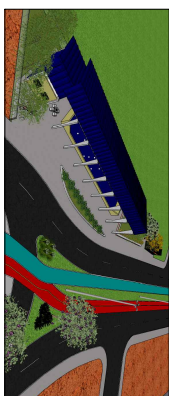[illegible]



25170000007459

