

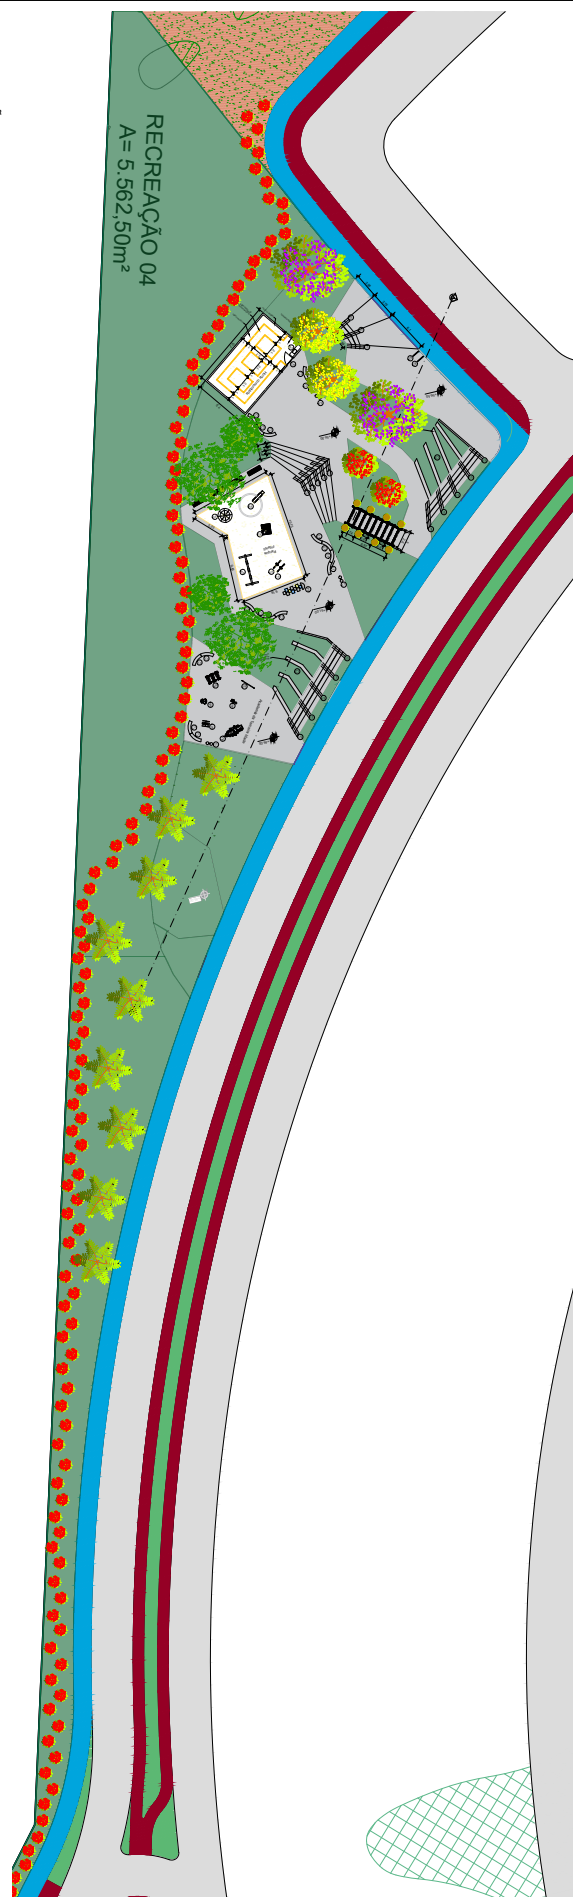


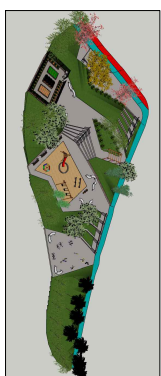

IMPLANTAÇÃO
Escala 1/500

CORTE AA
Escala 1/100

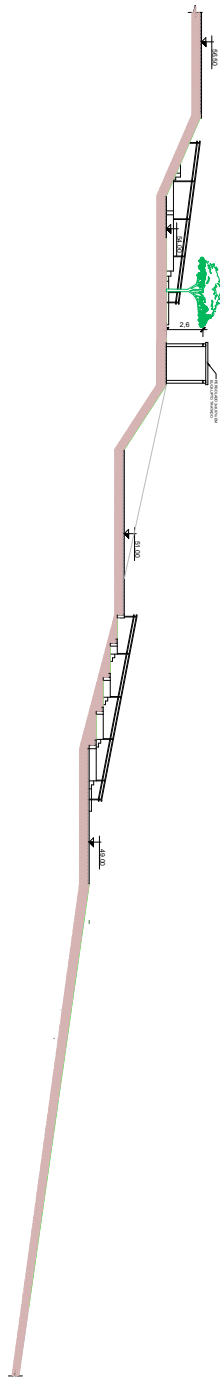

Governo do Estado do Rio Grande do Sul Secretaria de Habitação e Regularização Fundiária	
COORDENADOR GERAL COORDENADOR DE PLANEJAMENTO COORDENADOR DE PROJETOS COORDENADOR DE GESTÃO COORDENADOR DE AVALIAÇÃO	COORDENADOR DE DESENVOLVIMENTO COORDENADOR DE MONITORAMENTO COORDENADOR DE APOIO TÉCNICO COORDENADOR DE ARQUITETURA COORDENADOR DE ENGENHARIA



25170000007459

