




25170000007459

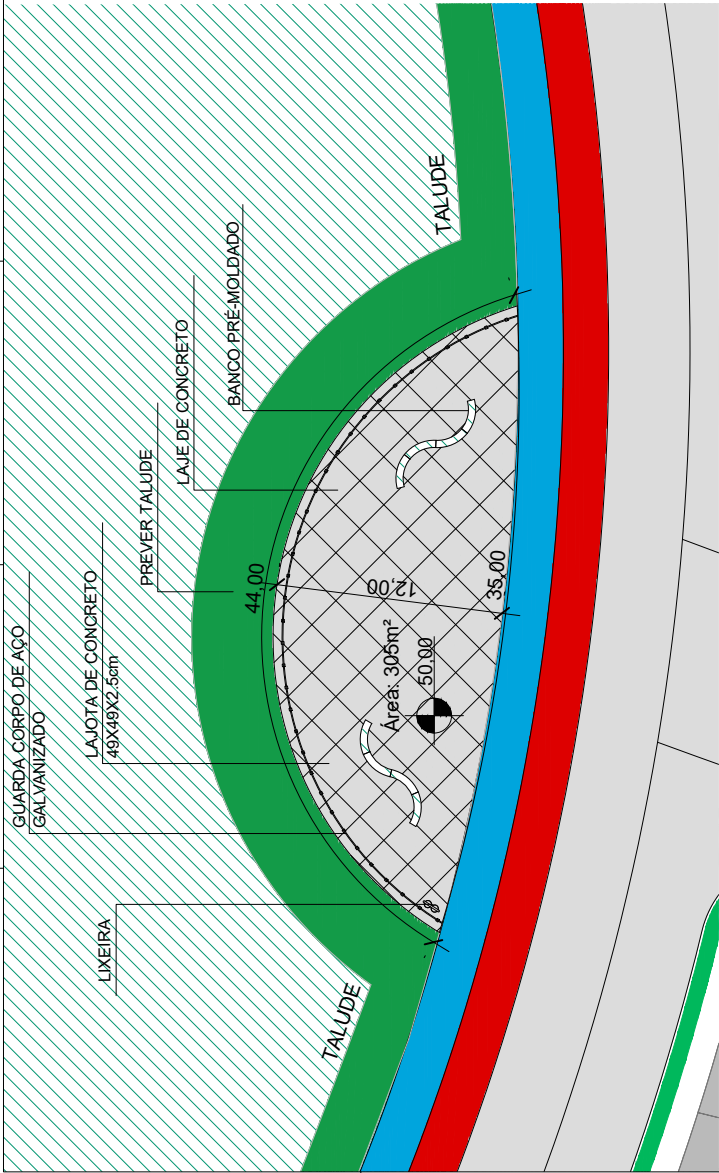

ANTEPROJETO URBANÍSTICO – MIRANTE OBSERVATÓRIO
ESCALA 1:75



PERSPECTIVA MIRANTE OBSERVATÓRIO



PERSPECTIVA MIRANTE OBSERVATÓRIO



GUARDA-CORPO INCLINADO
MIRANTE OBSERVATÓRIO

Governo do Estado do Rio Grande do Sul
Secretaria de Habitação e Regularização Fundiária



PROJETO LOTEAMENTO NOVO PASSO DE ESTRELA
ESTRADA RS-100 - Km 06 - Bairro Colônia - Município Cruzeiro do Sul/RS

RECONSTRUIR RS 01/01

MUNICÍPIO DE CRUZEIRO DO SUL/RS

INDICADA 07/2025

Documento assinado digitalmente
PROA SIA/SE HABITAÇÃO
Data: 04/10/2025 às 12:23:30
Verifique em: <http://validar.dig.br>

Assinatura: **Luiz Antonio**
CPF: 42.224.111

PROA - DEPARTAMENTO DE REGULARIZAÇÃO FUNDIÁRIA E REASSESSAMENTO

Av. Piquete da Moeda n° 1501 - 14º andar

Telefone: 522554627 / 522554623

derf@proa.rs.gov.br