25170000007459

PROA Processos Administrativos e-Gov

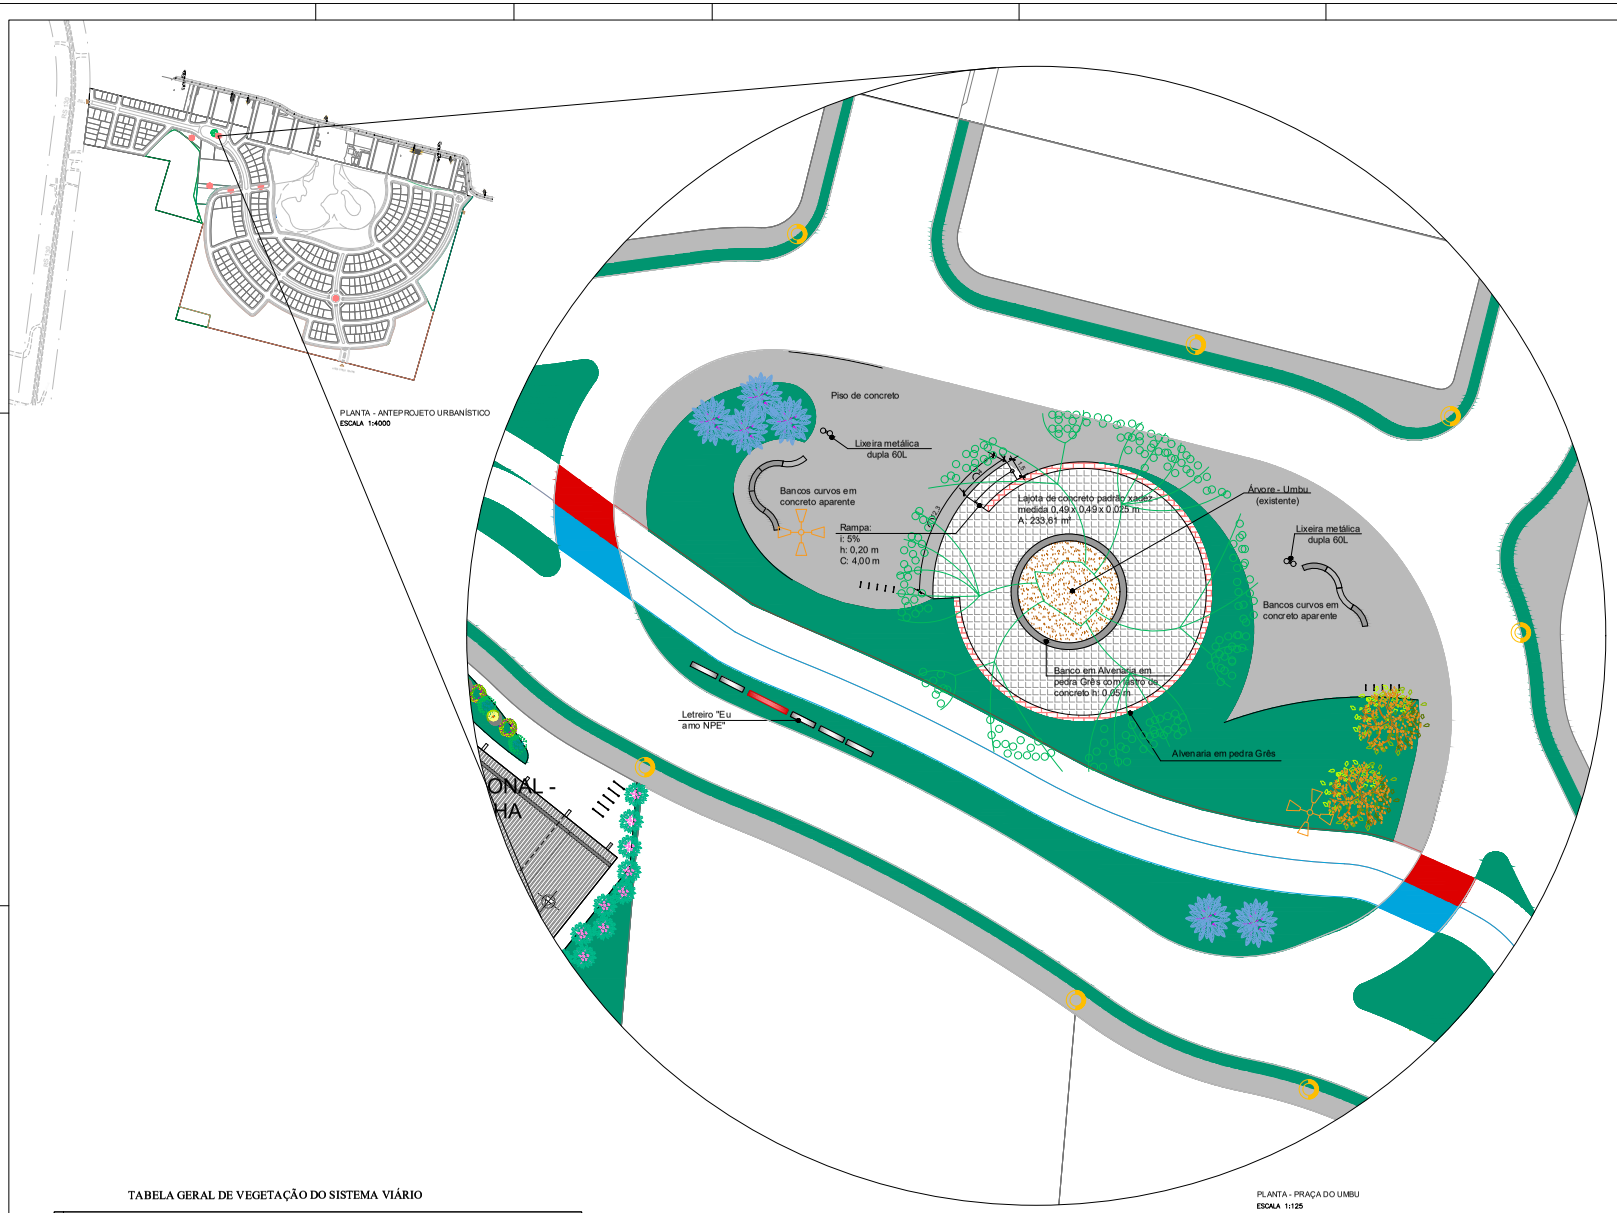

TABELA GERAL DE VEGETAÇÃO DO SISTEMA VIÁRIO

Nome científico	Handroanthus heptaphyllus	Handroanthus chrysotrichus	Fagus sylvatica	Brunfelsia australis	Pennisetum glaucum	Lunaria rivularis	Bauhinia forficata	Eugenia uniflora	Pachysandra terminalis	Eugenia involucrata	Justicia florribunda	Lantana camara	Erythrina speciosa	Paspalum notatum
Nome popular	ipê-roxo	ipê-amarelo	Sicupira-comum	Manacá-de-cheiro	Quaresmeira	Agrião-do-campo	Pata-de-vaca	Pitangueira	Alegrá	Cerejeira-do-Rio Grande	Fonsqueira	Camará	Abacaxinha	Grama-batatais
Altura	8 a 15 m	8 a 15 m	10 a 20 m	2 a 3 m	1 a 2 m	0,5 a 1 m	5 a 8 m	4 a 6 m	1 a 2 m	4 a 6 m	1 a 2 m	1 a 2 m	1 a 2 m	0,5 a 1 m
Espaçamento	3 a 4 m	3 a 4 m	3 a 4 m	1 a 2 m	0,5 a 1 m	0,5 a 1 m	3 a 4 m	3 a 4 m	0,5 a 1 m	3 a 4 m	0,5 a 1 m	0,5 a 1 m	0,5 a 1 m	0,5 a 1 m

*O projeto de paisagismo deverá ser compatilizado com o projeto de sinalização e de iluminação pública.

Governo do Estado do Rio Grande do Sul
Secretaria de Habitação e Regularização Fundiária

LOTEAMENTO NOVO PASSO DE ESTRELA

RECONSTRUIR RS
PLANTA DE ÁREAS DE RECREAÇÃO E PROJETO DE PAISAGISMO
03/10

RS 130, KM 66, BAIRRO CAIÇATA, CRUZEIRO DO SUL-RS

INDICADA | 09/2025

Francielle Leusch dos Santos
Mtrícula: 0000-00 nº 1000000-0

Deyvid Alex de Bittencourt Monteiro
Arquiteto CAU/RS nº A14676-7

Arlindo Cordeiro da Silva Neto
Arquiteto CAU/RS nº A33020-6

DEPARTAMENTO DE REGULARIZAÇÃO FUNDIÁRIA E REASSENTAMENTO - DERF / SEHAB
Av. Borges de Medeiros nº 1501 - 14º andar
telefone: 32884827 / 32884828
derf@sehab.rs.gov.br

05/09/2025 17:32:38

SEHAB/DETOP/248305001

ANTEPROJETO