25170000007459

PROA Processos Administrativos e-Gov

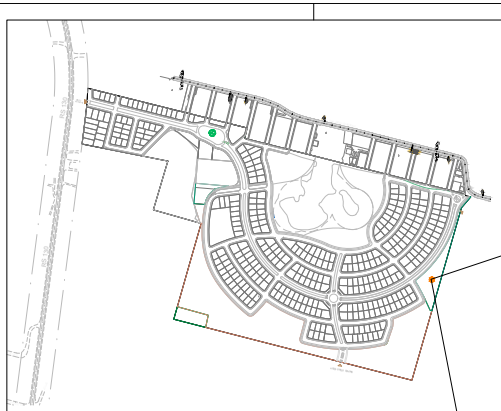

PLANTA - ANTEPROJETO URBANÍSTICO
ESCALA 1:4000

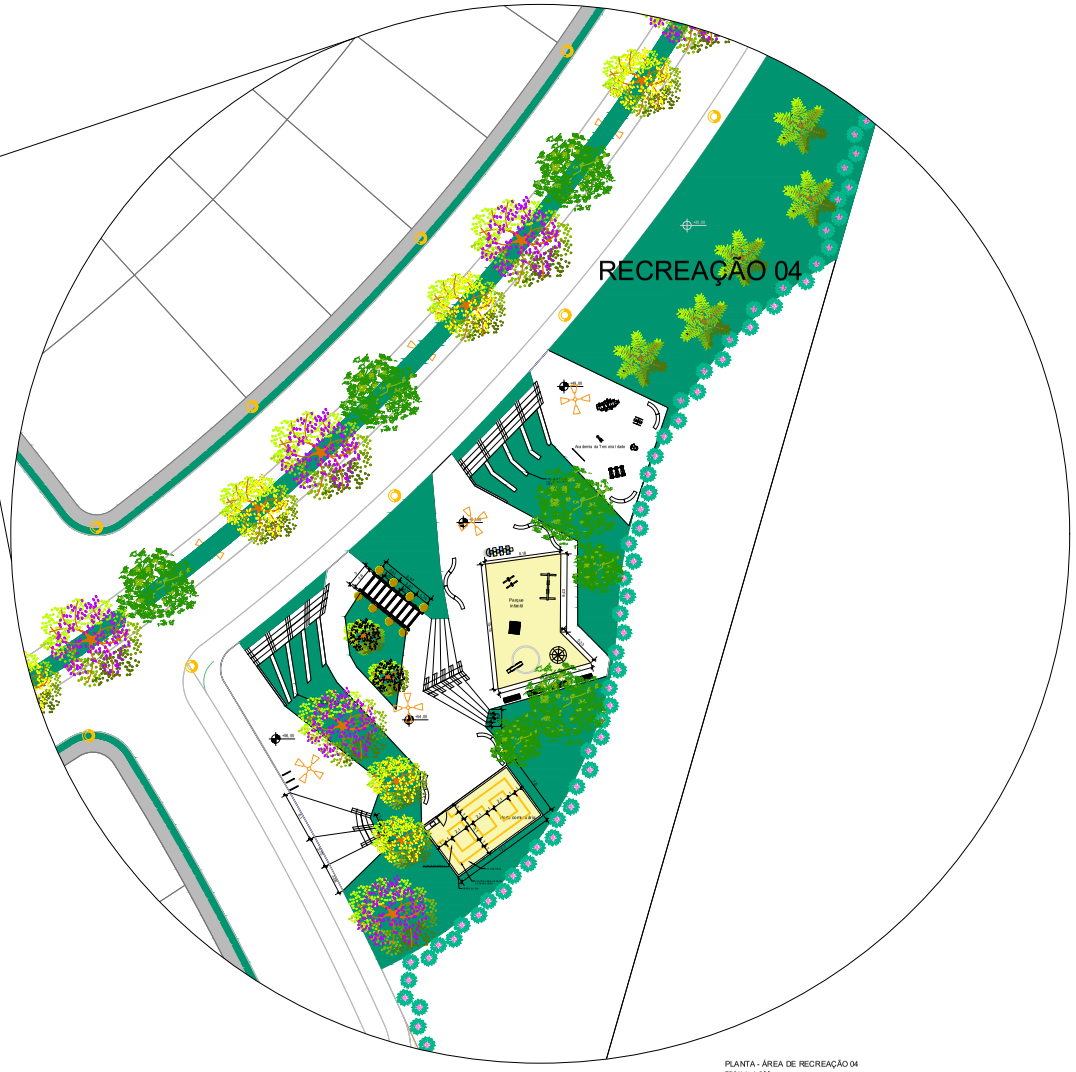

PLANTA - ÁREA DE RECREAÇÃO 04
ESCALA 1:200

TABELA GERAL DA ÁREA DE RECREAÇÃO 04

Handroanthus impetiginosus	Handroanthus chrysotrichus	Syagrus romanzoffiana	Lantana chiversiana	Eugenia uniflora	Calliandra tweedyae	Megakaum erectum	Portulaca molinae
ipê-roxo	ipê-amarelo	Jerivá	Aquarela-cravo	Pitangueira	Esporão-de-galo-vermelho-claro	Cravo-de-defunto	Cipó-de-ouro-do-jardim

*O projeto de paisagismo deverá ser compatilizado com o projeto de sinalização e de iluminação pública.

Governo do Estado do Rio Grande do Sul
Secretaria de Habitação e Regularização Fundiária

LOTEAMENTO NOVO PASSO DE ESTRELA

RECONSTRUIR RS
PLANTA DE ÁREAS DE RECREAÇÃO E PROJETO DE PAISAGISMO
10/10

RS 130, KM 66, BAIRRO CASCATA, CRUZEIRO DO SUL-RS

Data de emissão	Escala	Revisão	Arquivo
09/2025	INDICADA	00	

Documento assinado digitalmente
Francisle Leusch dos Santos
Bitmap: 0B6-C8 n° 1066570-0
Data: 05/09/2025 14:51:38-0300
Verifique em https://validar.iti.gov.br

Documento assinado digitalmente
DEYVID ALLEN DE BLANCOURT MONTEIRO
Data: 05/09/2025 15:18:24-0300
Verifique em https://validar.iti.gov.br

Documento assinado digitalmente
ARLINDO CARDEIRO DA SILVA NETO
Data: 05/09/2025 17:23:33-0300
Verifique em https://validar.iti.gov.br

Francisle Leusch dos Santos
Bitmap: 0B6-C8 n° 1066570-0

Deyvid Allen de Blancourt Monteiro
matrícula: 0.0.0.0.0.0 n° 2.0.0.0.0.1-7

Arlindo Cardeiro da Silva Neto
matrícula: 0.0.0.0.0.0 n° 4.0.0.0.0.1-4

DEPARTAMENTO DE REGULARIZAÇÃO FUNDIÁRIA E REASSENTAMENTO - DERF / SEHAB
Av. Borges de Medeiros n° 1501 - 14° andar
telefone: 32884827 / 32884828
derf@sehab.rs.gov.br