



1. PLANO FUNCIONAL

Acesso ao Loteamento Novo Passo de Estrela

1.1. Introdução

O trecho em estudo consiste na implantação de duas rótulas alongadas, situada no km 65,60 da ERS-130, garantindo acesso ao Loteamento Novo Passo de Estrela.

1.2 Caracterização do local

O acesso ao novo empreendimento localizado na ERS-130 foi planejado de forma a garantir segurança e fluidez ao tráfego da rodovia, visando preservar os limites da faixa de domínio evitando desapropriações. A solução adotada prevê a implantação de uma rua lateral de mão única no lado direito da via principal, destinada a concentrar os movimentos de entrada e saída, evitando interferências diretas na rodovia.

O acesso à rua lateral será realizado por meio de duas rotatórias alongadas, implantadas em sequência e distanciadas em aproximadamente 500 metros, permitindo a distribuição equilibrada do tráfego.

Além de atender ao loteamento, a rua lateral também proporcionará acesso adequado às propriedades lindeiras, assegurando integração viária e melhor organização dos fluxos locais e rodoviários, conforme ilustrado na figura abaixo.



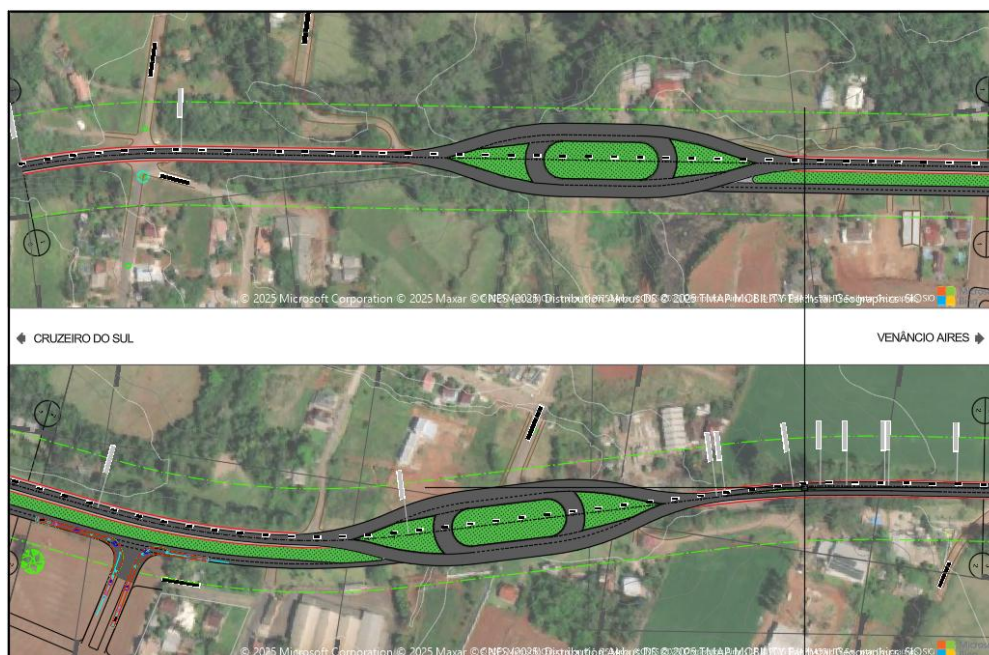


Figura 1 - Situação interseções e acesso.

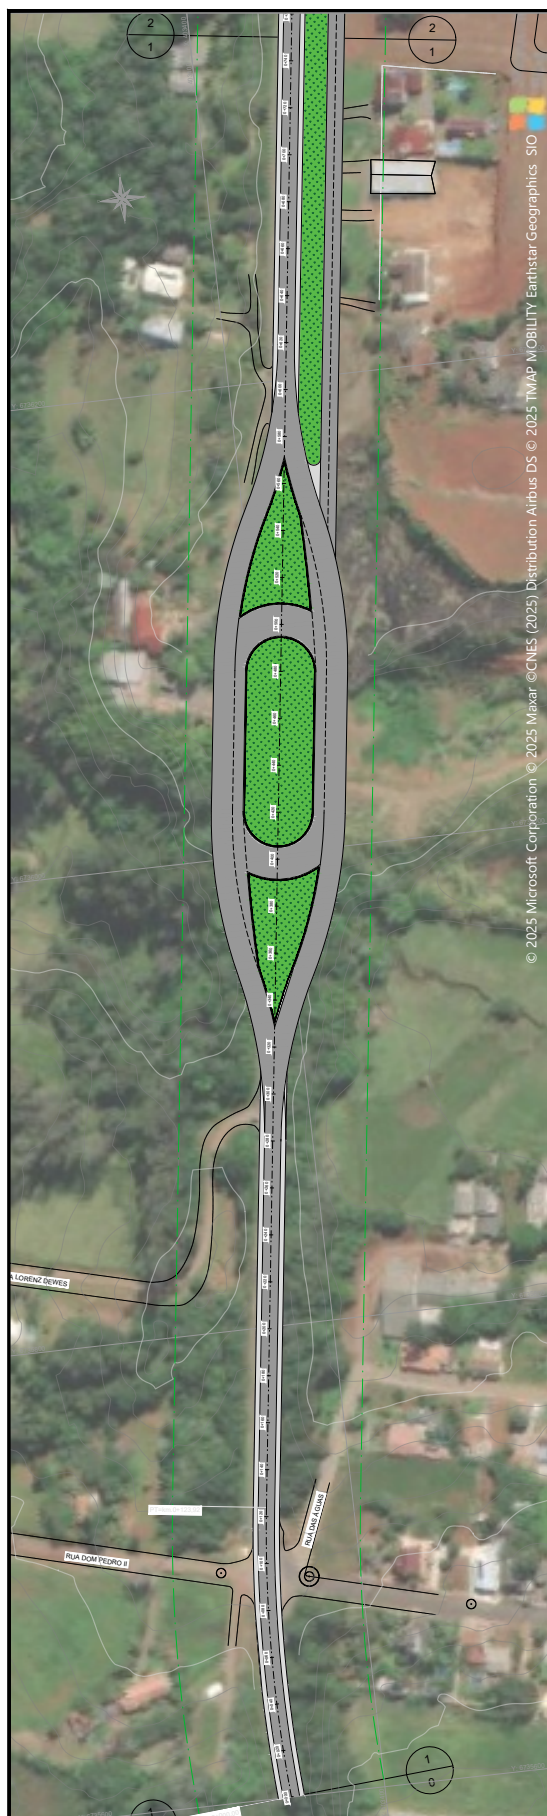


CRUZEIRO DO SUL


VENÂNCIO AIRES 

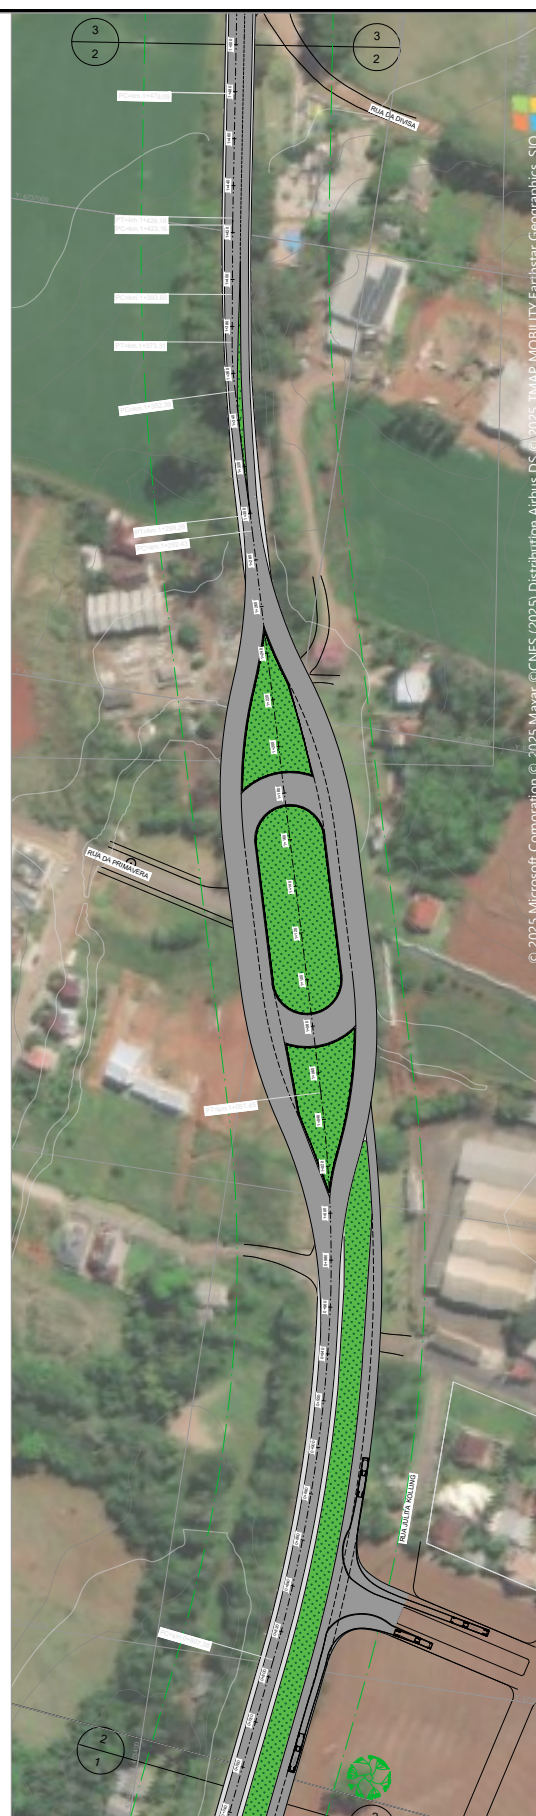

	CONTRATO Nº RF - ATILIO ROBERTO ALVARANCO CORDEIRO		DATA AGO.2025		RIO GRANDE DO SUL	DEPARTAMENTO AUTÔNOMO DE ESTRADAS DE RODAGEM
	COTA: RS 116/4	A/C001119	Revendo:			
BAAFE AUGUSTO DA SILVA				ESCALAS:	PLANO FUNCIONAL	FOLHA: FP-01

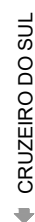

	CONTRATO Nº AJC001119	DATA AGO/2025		RIO GRANDE DO SUL	DEPARTAMENTO AUTÔNOMO DE ESTRADAS DE RODAGEM
	RF: ATILIO ROBERTO ALBARANZ CORDEIRO CREA: RS-11684	Revendo:			
BAPAE AUGUSTO DA SILVA			ESCALAS	PLANO FUNCIONAL	FOLHA: PF-02

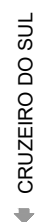

					
CONTRATANTE: RT ATILAS ROBERTO ALBARRAN CORDERO CNPJ: 08.573.084		DATA: 04/02/2025 Revisão:		DEPARTAMENTO AUTÔNOMO DE ESTRADAS DE RODAGEM RIO GRANDE DO SUL	
OBJETO: PROJETO DE RECONSTRUÇÃO DE PAVIMENTO DE CIMENTO-ASFALTO PARA O TRECHO CRUZEIRO DO SUL - ENTRADA RSC-453(A) (PYENÂNCIO ARES) LOCAL: KM 65,00				ROPOVA ERS-130 TRECHO: CRUZEIRO DO SUL - ENTR. RSC-453(A) (PYENÂNCIO ARES) LOCAL: KM 65,00	
PROJETO DE RECONSTRUÇÃO DE PAVIMENTO DE CIMENTO-ASFALTO PARA O TRECHO CRUZEIRO DO SUL - ENTRADA RSC-453(A) (PYENÂNCIO ARES) LOCAL: KM 65,00				PLANOS:	
RAFAEL AUGUSTO DA SILVA				FOLHA: PF-03	