




QUADRO DE ESQUADRIAS	
JA 01	JANELA DE ALUMÍNIO PRETO E VIDRO FUNÊ, TIPO MAXIMAR, 59x146 cm
JA 02	JANELA DE ALUMÍNIO PRETO E VIDRO FUNÊ, TIPO MAXIMAR, 65x150 cm
JA 03	JANELA DE ALUMÍNIO PRETO E VIDRO FUNÊ, 02 FOLHAS DE CORRER, SEM BANDEIRA, 128x150 cm
JA 04	JANELA DE ALUMÍNIO PRETO E VIDRO FUNÊ, 02 FOLHAS DE CORRER, COM BANDEIRA, 153x188 cm
JA 05	JANELA DE ALUMÍNIO PRETO E VIDRO FUNÊ, 02 FOLHAS DE CORRER, COM BANDEIRA, 156x179 cm
JA 06	JANELA DE ALUMÍNIO PRETO E VIDRO FUNÊ, 02 FOLHAS DE CORRER, COM BANDEIRA, 160x188 cm
JA 07	JANELA DE ALUMÍNIO PRETO E VIDRO FUNÊ, 02 FOLHAS DE CORRER, COM BANDEIRA, 163x179 cm
JA 08	JANELA DE ALUMÍNIO PRETO E VIDRO FUNÊ, 02 FOLHAS DE CORRER, COM BANDEIRA, 173x178 cm
JA 09	JANELA DE ALUMÍNIO PRETO E VIDRO FUNÊ, 02 FOLHAS DE CORRER, COM BANDEIRA, 213x179 cm

LEGENDA	
	PORTA DE MADEIRA SEMOÇA COM ACABAMENTO MELAMÍNICO BRANCO, 60x210 cm
	PORTA DE MADEIRA SEMOÇA COM ACABAMENTO MELAMÍNICO BRANCO, 70x210 cm
	PORTA DE MADEIRA SEMOÇA COM ACABAMENTO MELAMÍNICO BRANCO, 80x210 cm
	PORTA DE MADEIRA SEMOÇA COM ACABAMENTO MELAMÍNICO BRANCO, 90x210 cm
	PORTAS DE FERRO QUE SERÃO MANTIDAS, SERÃO LIXADAS E PINTADAS DE CINZA GRAFITE
	JANELAS DE FERRO QUE SERÃO MANTIDAS, SERÃO LIXADAS E PINTADAS DE CINZA GRAFITE
	DIVISÓRIA LEVE TIPO EUCATEX COM ELEVÇÃO N1 (PAINEL/PAINEL/PAINEL)
	PISO CERÂMICO EM TOM DE CINZA CLARO, 50x50cm

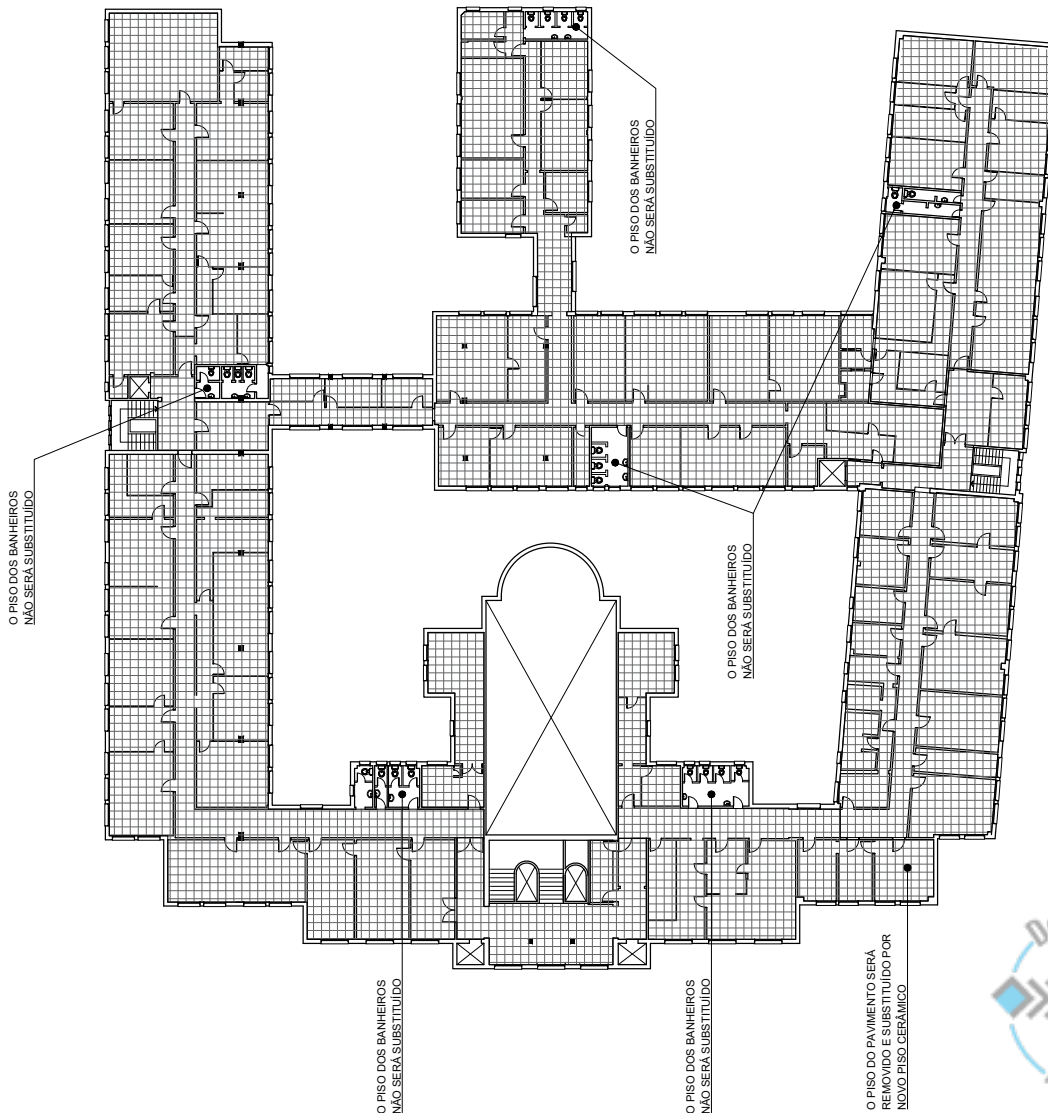

OBS.:

- SERÁ TROCADO O PISO DE TODO PAVIMENTO POR PISO CERÂMICO 50x50cm EM TOM DE CINZA CLARO;
- SERÁ INSTALADO RODAPÉ VINILCO LISO NA COR BRANCA DE 7cm EM TODO PERÍMETRO DO PISO NOVO;
- SERÃO TROCADAS TODAS AS PORTAS DO PAVIMENTO, COM EXCEÇÃO DAS 10 PORTAS DA CHEFIA E AS 07 PORTAS DE FERRO;
- SERÃO PINTADAS TODAS AS ALVENARIAS COM TINTA ACRÍLICA SEMBRILHO NA COR CRÔMO;
- SERÃO TROCADAS TODAS AS JANELAS DE MADEIRA POR JANELAS DE ALUMÍNIO PRETO E VIDRO;
- SERÃO MANTIDAS AS ESQUADRIAS DE FERRO (PORTAS E JANELAS) E PINTADAS DE CINZA GRAFITE;
- SERÃO INSTALADAS DIVISÓRIAS LEVES CONFORME PLANTA EM ELEVÇÃO N1 (PAINEL/PAINEL/PAINEL);

3º PAVIMENTO
A-0306-01-01

TÍTULO: REFORMA 3º ANDAR PALÁCIO DA POLÍCIA	
LOCAL: AV. JOÃO PESSOA, 2050, AZENHA - PORTO ALEGRE / RS	DATA: MAIO/20
TÉCNICO: KATHERINE DE VARGAS FERREIRO	ESCALA: 1:250
ASSUNTO: DIVISÓRIAS	FRANCHA: 02/02





25120400071000

Nome do documento: PALACIO-3ANDAR-P02.pdf

Documento assinado por

Katherine de Vargas Ferrigo

Órgão/Grupo/Matrícula

PC / 600710 / 486002001

Data

10/06/2025 17:06:12

