




**Governo do Estado do Rio Grande do Sul**  
**Secretaria de Desenvolvimento Rural**

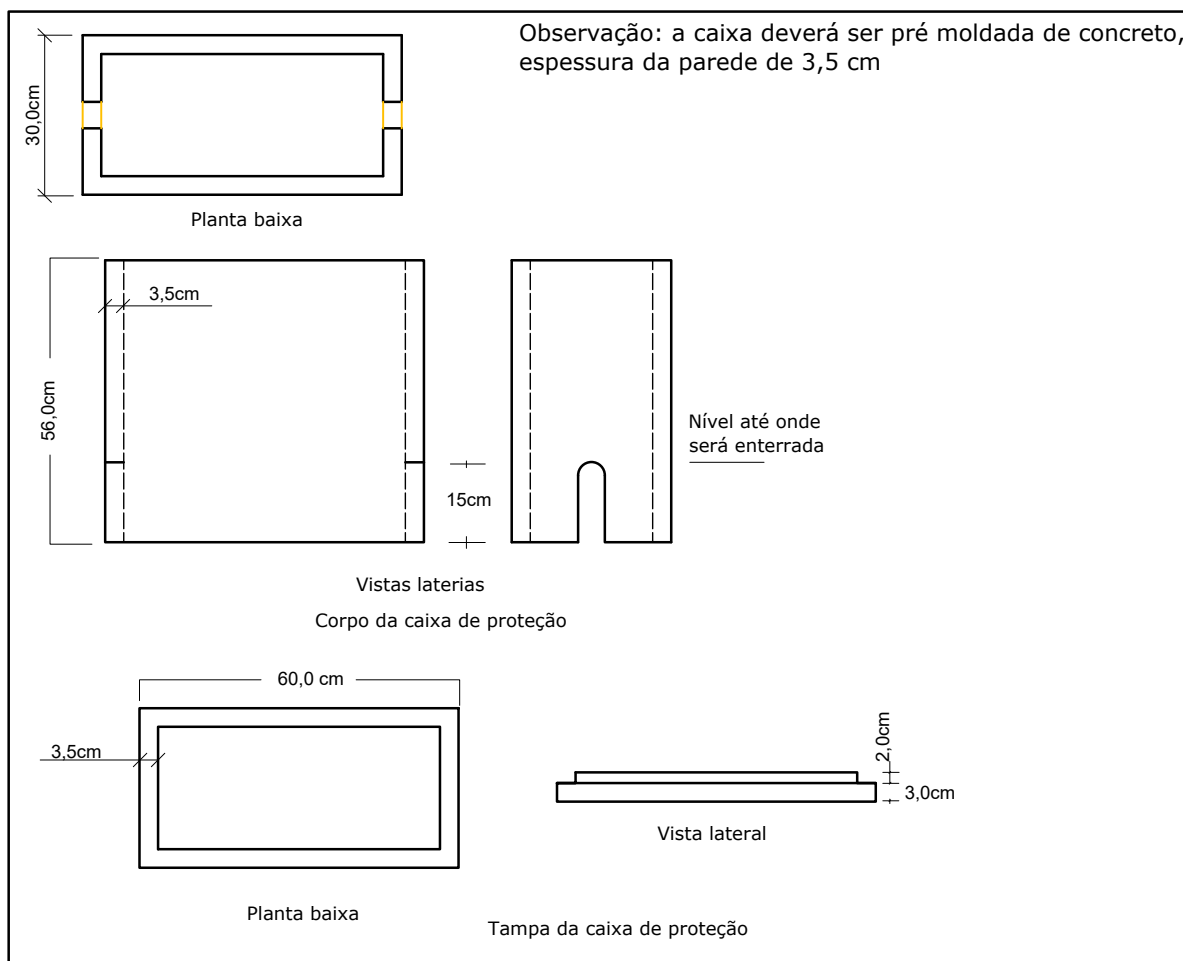

TÍTULO: **PROGRAMA NOVO PAC - EIXO ÁGUA PARA TODOS**

OBRA: **IMPLANTAÇÃO DE SISTEMA DE ABASTECIMENTO SIMPLIFICADO – SAS**

LOCAL: **FORMIGUEIRO – COMUNIDADES QUILOMBOLAS DE TAMBAÚVA E MARIA JOAQUINA**

REFERENCIA: **– DETALHAMENTO DA CAIXA DE PROTEÇÃO DOS HIDRÔMETROS**

ESCALA: **Sem Escala**

VISTO:

DATA: **JNEIRO 2025**

ASSINATURAS:

AUTOR DO PROJETO E RESPONSÁVEL TÉCNICO

**ENG. CIVIL BRUNA MACHADO COSTA CREA RS 222095**

PROPRIETÁRIO

**ESTADO DO RIO GRANDE DO SUL**

PRANCHA:

**03**

Assinado



24310000016354

**Nome do documento:** PAC QUILOMBOLAS PRANCHA 03.pdf

**Documento assinado por**

**Órgão/Grupo/Matrícula**


**Data**

Bruna Machado Costa  
Célia Geller

SDR / DFC / 5006864  
SDR / DFC / 4872304

09/01/2025 16:14:54  
14/01/2025 14:10:03



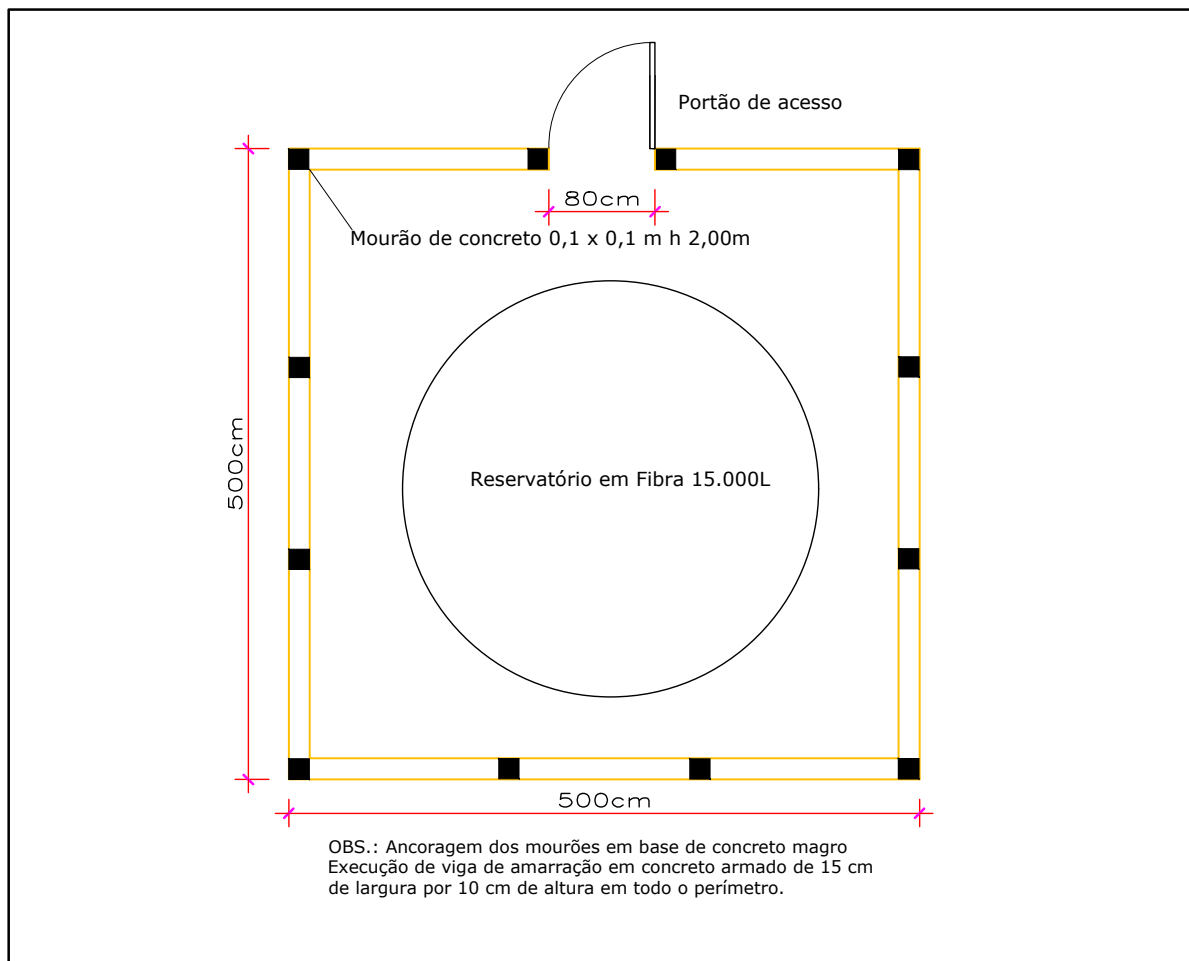

**Governo do Estado do Rio Grande do Sul**  
**Secretaria de Desenvolvimento Rural**



|                                                                                  |                          |
|----------------------------------------------------------------------------------|--------------------------|
| TÍTULO: <b>PROGRAMA NOVO PAC - EIXO ÁGUA PARA TODOS</b>                          |                          |
| OBRA: <b>IMPLANTAÇÃO DE SISTEMA DE ABASTECIMENTO SIMPLIFICADO – SAS</b>          |                          |
| LOCAL: <b>FORMIGUEIRO – COMUNIDADES QUILOMBOLAS DE TAMBAÚVA E MARIA JOAQUINA</b> | ESCALA: <b>1/50</b>      |
| REFERENCIA: <b>– DETALHE DO RESERVATÓRIO</b>                                     | VISTO:                   |
|                                                                                  | DATA: <b>JNEIRO 2025</b> |
| ASSINATURAS:                                                                     | PRANCHA:                 |
| AUTOR DO PROJETO E RESPONSÁVEL TÉCNICO                                           |                          |
| <b>ENG. CIVIL BRUNA MACHADO COSTA CREA RS 222095</b>                             |                          |
| PROPRIETÁRIO                                                                     |                          |
| <b>ESTADO DO RIO GRANDE DO SUL</b>                                               |                          |



24310000016354

**Nome do documento:** PAC QUILOMBOLAS PRANCHA 02.pdf

**Documento assinado por**

Bruna Machado Costa  
Célia Geller

**Órgão/Grupo/Matrícula**

SDR / DFC / 5006864  
SDR / DFC / 4872304


**Data**

09/01/2025 16:15:26  
14/01/2025 14:10:14





ASSENTAMENTO DA REDE DE DISTRIBUIÇÃO e RAMAL DE LIGAÇÃO REDE/HIDRÔMETRO

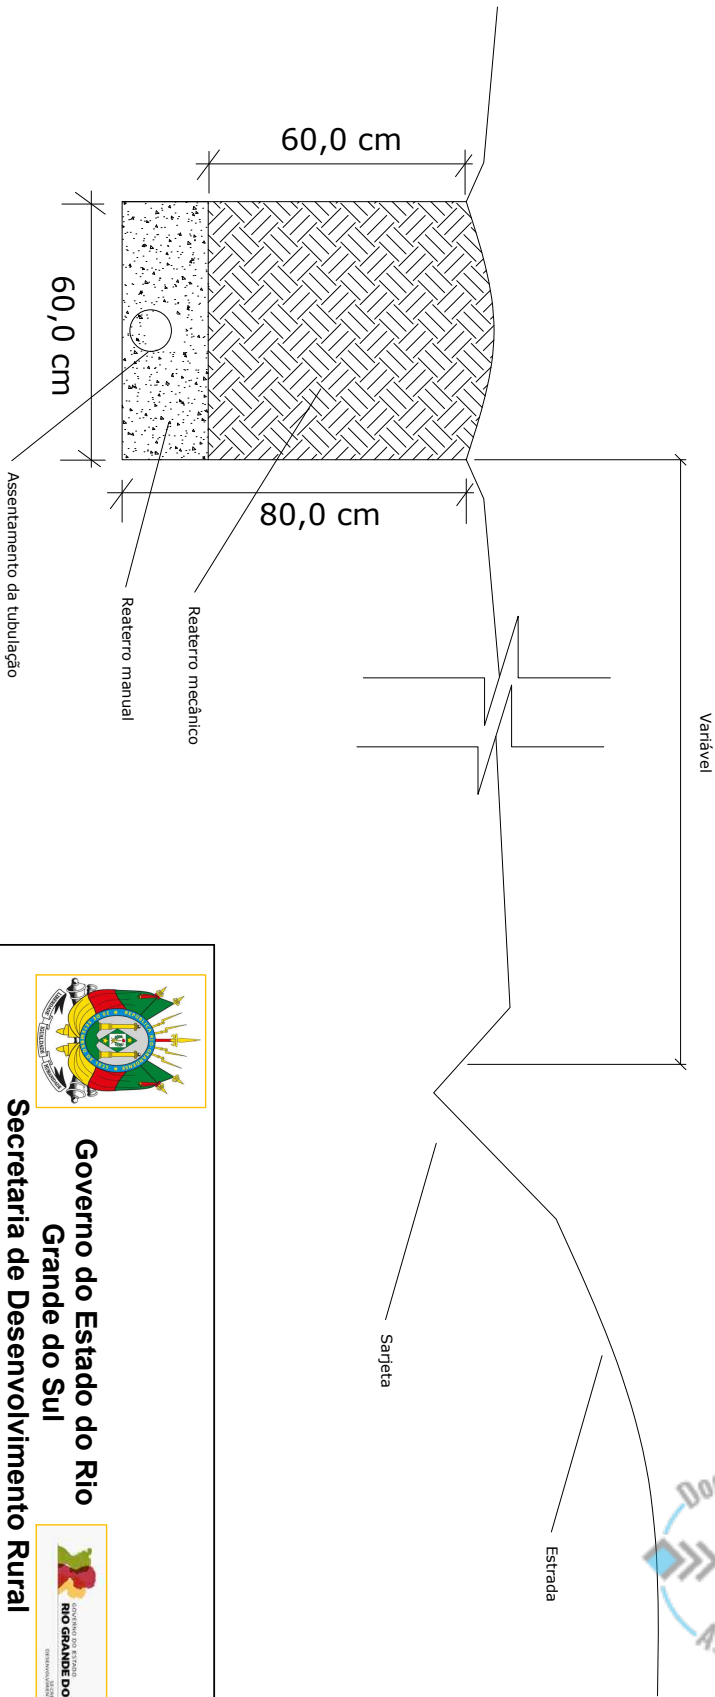

Governo do Estado do Rio Grande do Sul  
Secretaria de Desenvolvimento Rural



TÍTULO: **PROGRAMA NOVO PAC - EIXO ÁGUA PARA TODOS**

OBRA: **IMPLANTAÇÃO DE SISTEMA DE ABASTECIMENTO SIMPLIFICADO – SAS**

LOCAL: **FORMIGUEIRO – COMUNIDADES QUILOMBOLAS DE TAMBÓIA E MARIA JOAQUINA**

REFERÊNCIA: **– DETALHE DOS RAMAIS DE LIGAÇÃO**

ASSINATURAS:

AUTOR DO PROJETO E RESPONSÁVEL TÉCNICO

PROPRIETÁRIO **ENG. CIVIL BRUNA MACHADO COSTA CREA RS 222095**

**ESTADO DO RIO GRANDE DO SUL**

FRANCHA:

DATA: **JUNHEIRO 2025**

ESCALA: **Sem Escala**

**01**



24310000016354

**Nome do documento:** PAC QUILOMBOLAS PRANCHA 01.pdf

**Documento assinado por**

Bruna Machado Costa  
Célia Geller


**Órgão/Grupo/Matrícula**

SDR / DFC / 5006864  
SDR / DFC / 4872304

**Data**

09/01/2025 16:15:56  
14/01/2025 14:10:20



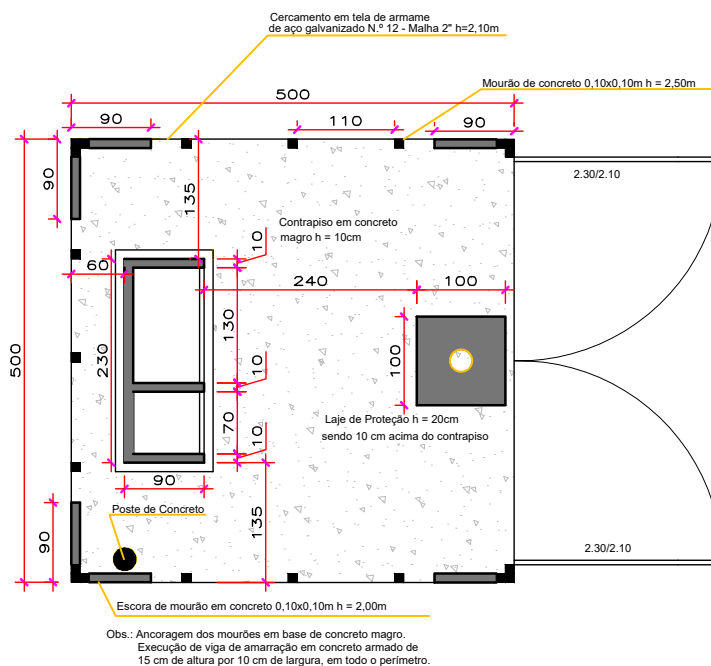

Planta Baixa



**Governo do Estado do Rio Grande do Sul**  
**Secretaria de Desenvolvimento Rural**



TÍTULO: **PROGRAMA NOVO PAC - EIXO ÁGUA PARA TODOS**

OBRA: **IMPLANTAÇÃO DE SISTEMA DE ABASTECIMENTO SIMPLIFICADO – SAS**

LOCAL: **FORMIGUEIRO – COMUNIDADES QUILOMBOLAS DE TAMBAÚVA E MARIA JOAQUINA**

REFERENCIA: **– PLANTA BAIXA – CERCADO DO POÇO 5X5**

ESCALA:

**1/75**

VISTO:

DATA:

**JNEIRO 2025**

ASSINATURAS:

AUTOR DO PROJETO E RESPONSÁVEL TÉCNICO

**ENG. CIVIL BRUNA MACHADO COSTA CREA RS 222095**

PROPRIETÁRIO

**ESTADO DO RIO GRANDE DO SUL**

PRANCHA:

**05**

Assinado



24310000016354

**Nome do documento:** PAC QUILOMBOLAS PRANCHA 05.pdf

**Documento assinado por**

Bruna Machado Costa  
Célia Geller

**Órgão/Grupo/Matrícula**

SDR / DFC / 5006864  
SDR / DFC / 4872304


**Data**

09/01/2025 16:16:13  
14/01/2025 14:10:26






## Abrigo em Concreto Pré-Moldado Conforme TDR

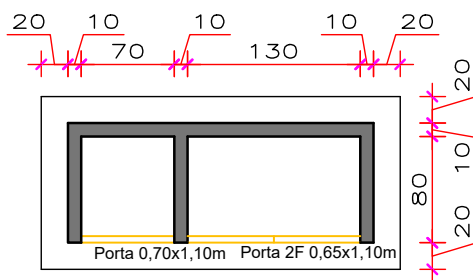

Peças em Concreto Armado fck = 25 MPa  
Cobertura em Telha de Fibrocimento 6mm  
Portas de Ferro Veneziana de Abrir, com pintura esmalte, incluindo dobradiças e fechadura.

Planta Baixa

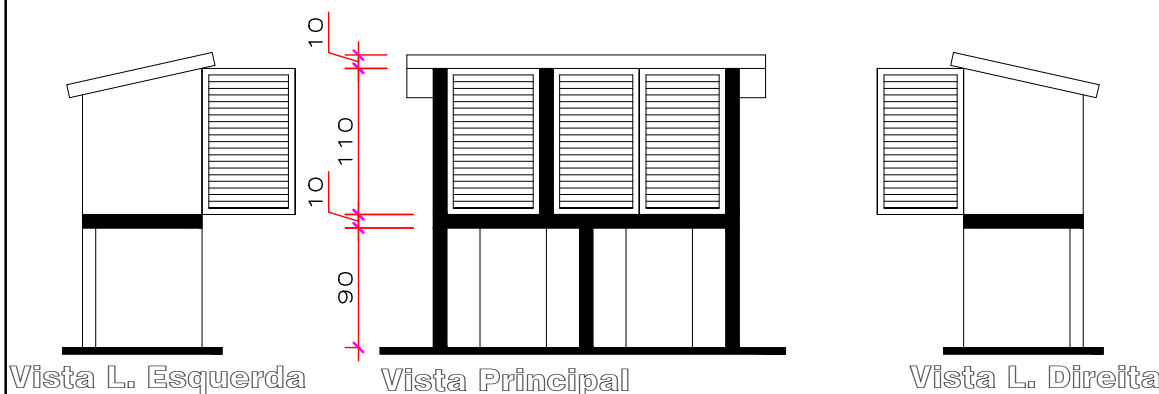

**Governo do Estado do Rio  
Grande do Sul**  
**Secretaria de Desenvolvimento Rural**



TÍTULO: **PROGRAMA NOVO PAC - EIXO ÁGUA PARA TODOS**

OBRA: **IMPLANTAÇÃO DE SISTEMA DE ABASTECIMENTO SIMPLIFICADO – SAS**

LOCAL: **FORMIGUEIRO – COMUNIDADES QUILOMBOLAS DE TAMBAÚVA E MARIA JOAQUINA**

REFERENCIA: **– DETALHE DOS RAMAIS DE LIGAÇÃO**

ESCALA:

**1/50**

VISTO:

DATA:

**JNEIRO 2025**

ASSINATURAS:

AUTOR DO PROJETO E RESPONSÁVEL TÉCNICO

**ENG. CIVIL BRUNA MACHADO COSTA CREA RS 222095**

PROPRIETÁRIO

**ESTADO DO RIO GRANDE DO SUL**

PRANCHA:

**04**

Assinado



24310000016354

**Nome do documento:** PAC QUILOMBOLAS PRANCHA 04.pdf

**Documento assinado por**

Bruna Machado Costa  
Célia Geller

**Órgão/Grupo/Matrícula**

SDR / DFC / 5006864  
SDR / DFC / 4872304

**Data**

09/01/2025 16:16:42  
14/01/2025 14:10:34

