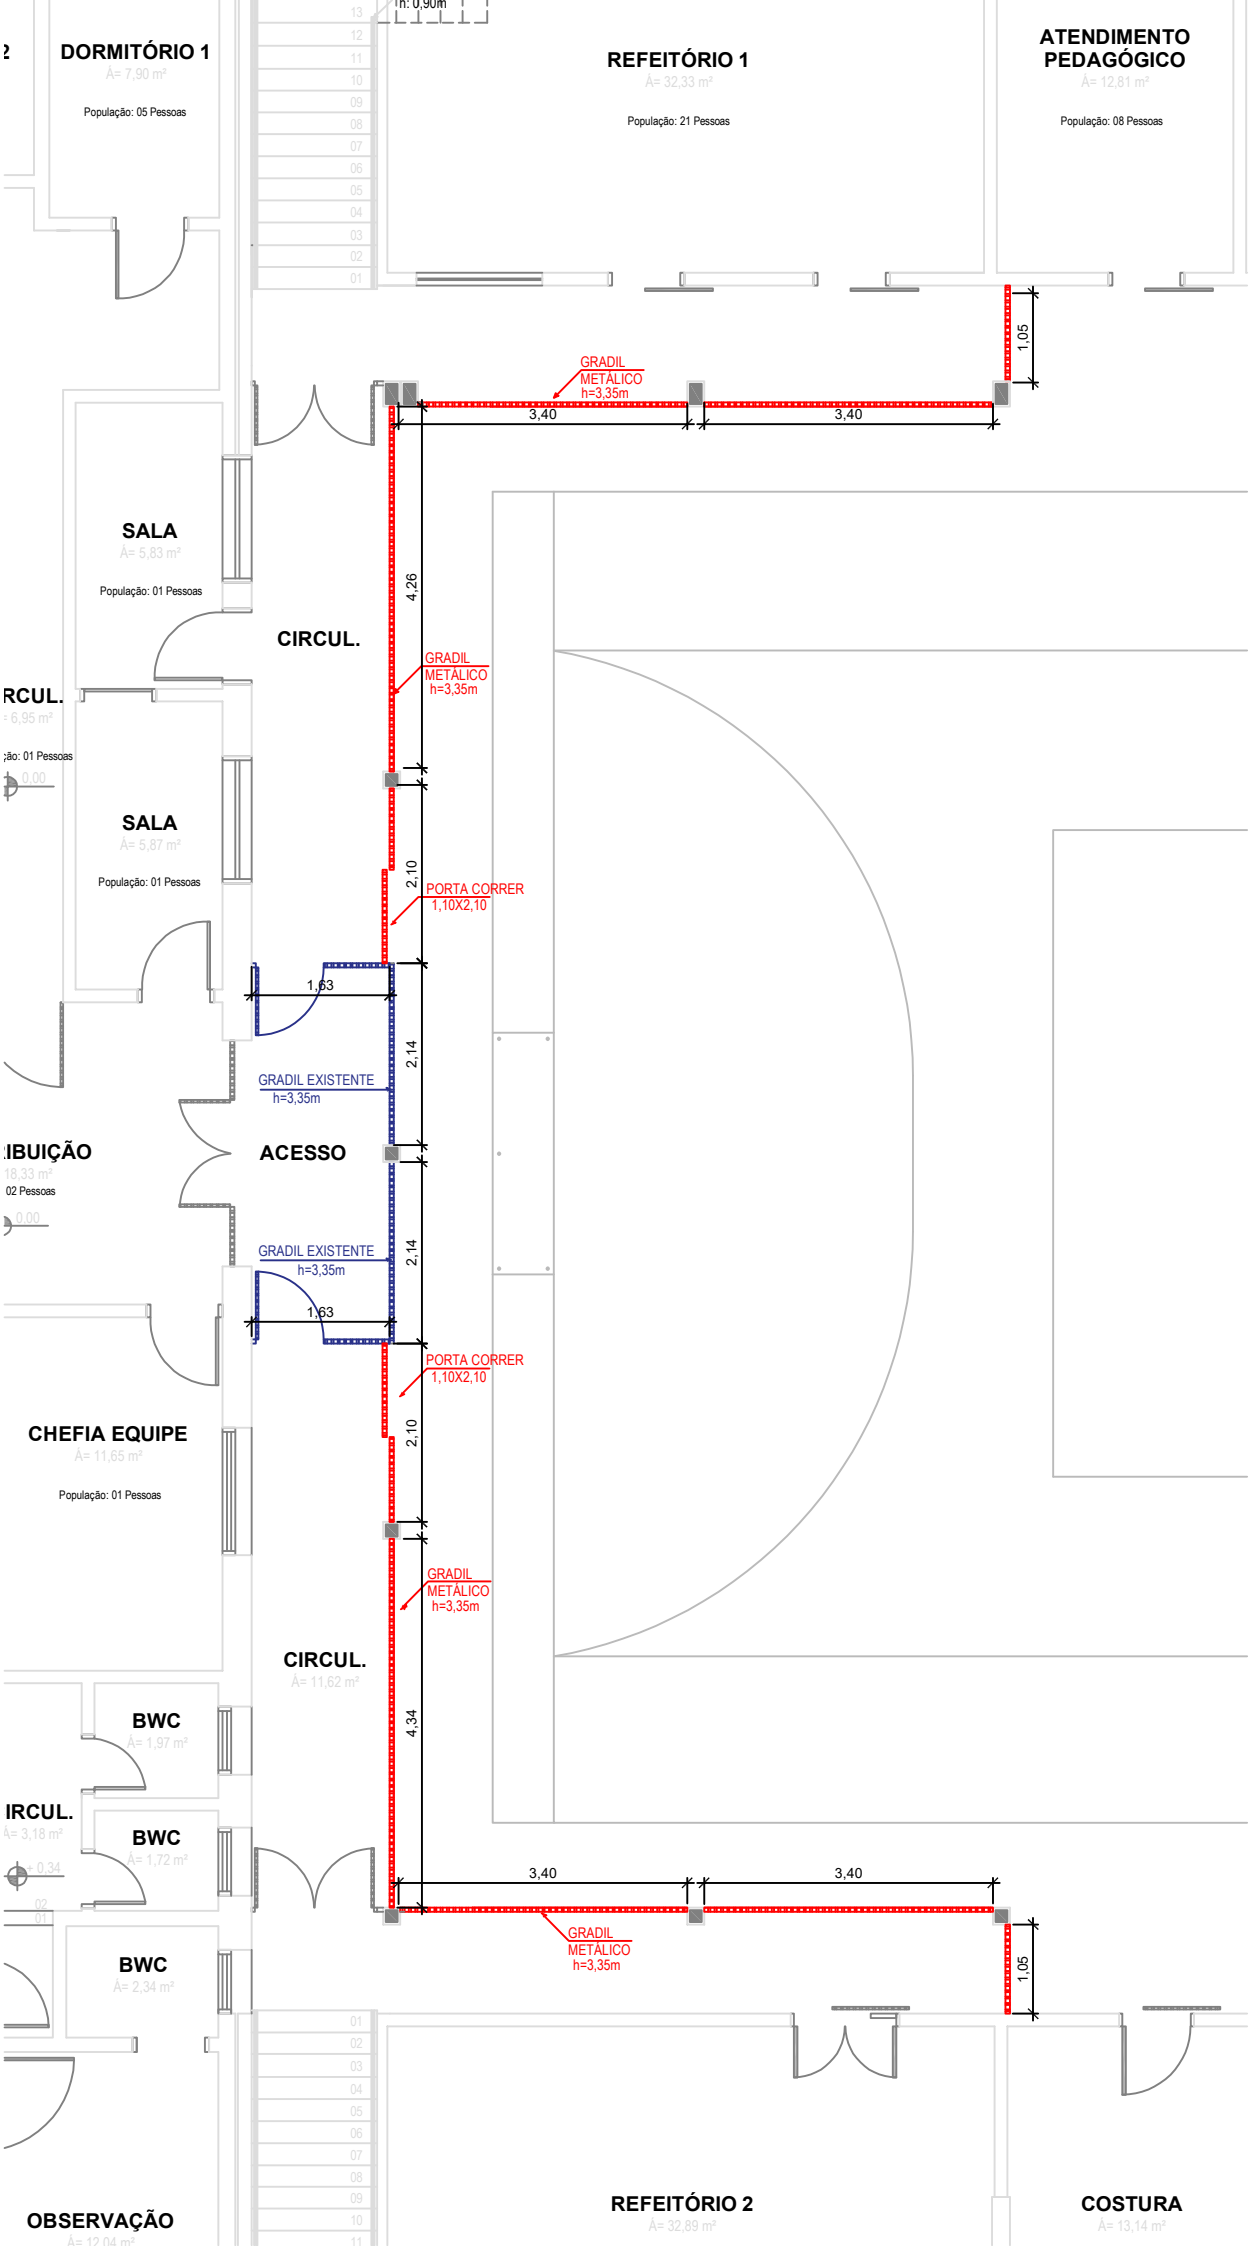
DORMITÓRIO 1
Á= 7,90 m²
População: 05 Pessoas
REFEITÓRIO 1
Á= 32,33 m²
População: 21 Pessoas
ATENDIMENTO PEDAGÓGICO
Á= 12,81 m²
População: 08 Pessoas
GRADIL METÁLICO h=3,35m
3,40
3,40
1,05
SALA
Á= 5,83 m²
População: 01 Pessoas
CIRCUL.
4,26
GRADIL METÁLICO h=3,35m
SALA
Á= 5,87 m²
População: 01 Pessoas
2,10
PORTA CORRER 1,10X2,10
1,63
2,14
GRADIL EXISTENTE h=3,35m
ACESSO
GRADIL EXISTENTE h=3,35m
2,14
1,63
PORTA CORRER 1,10X2,10
CHEFIA EQUIPE
Á= 11,65 m²
População: 01 Pessoas
2,10
GRADIL METÁLICO h=3,35m
CIRCUL.
Á= 11,62 m²
4,34
BWC
Á= 1,97 m²
BWC
Á= 1,72 m²
BWC
Á= 2,34 m²
3,40
3,40
GRADIL METÁLICO h=3,35m
1,05
OBSERVAÇÃO
REFEITÓRIO 2
Á= 32,89 m²
COSTURA
Á= 13,14 m²