

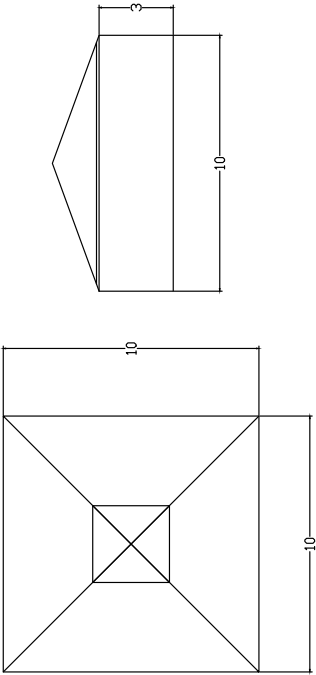


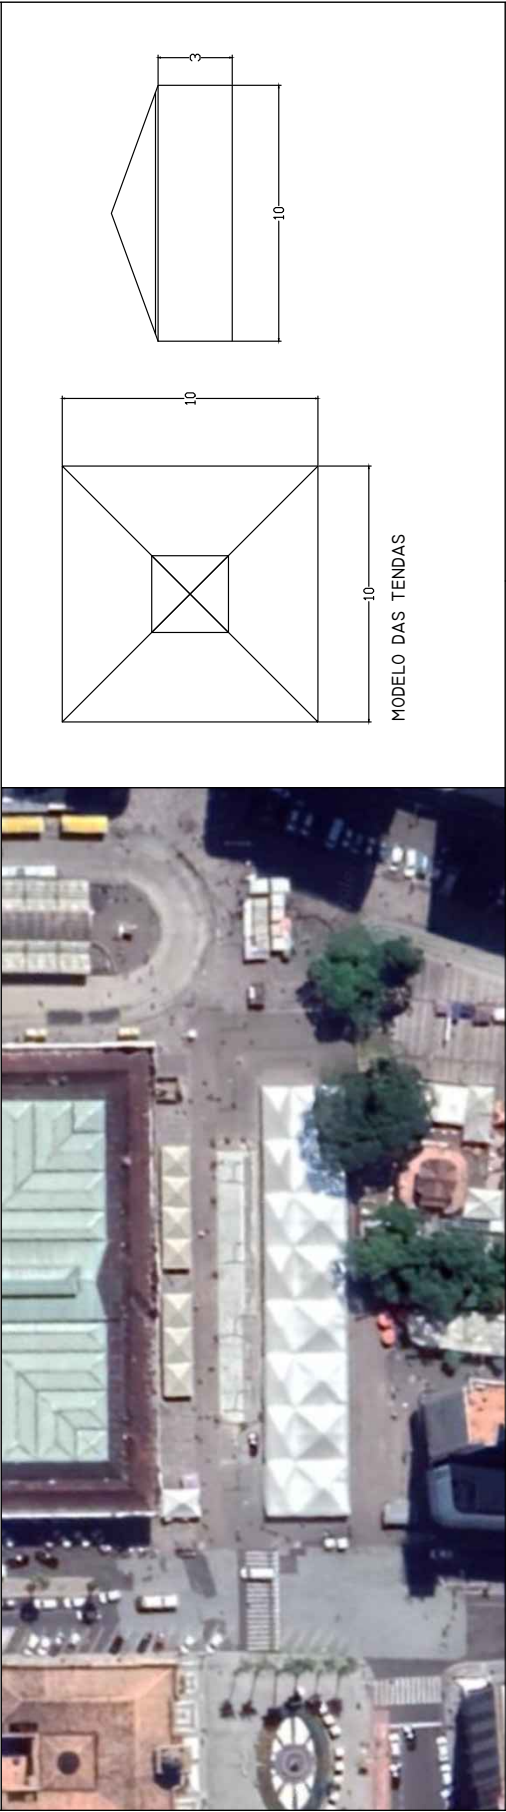

25215900009559

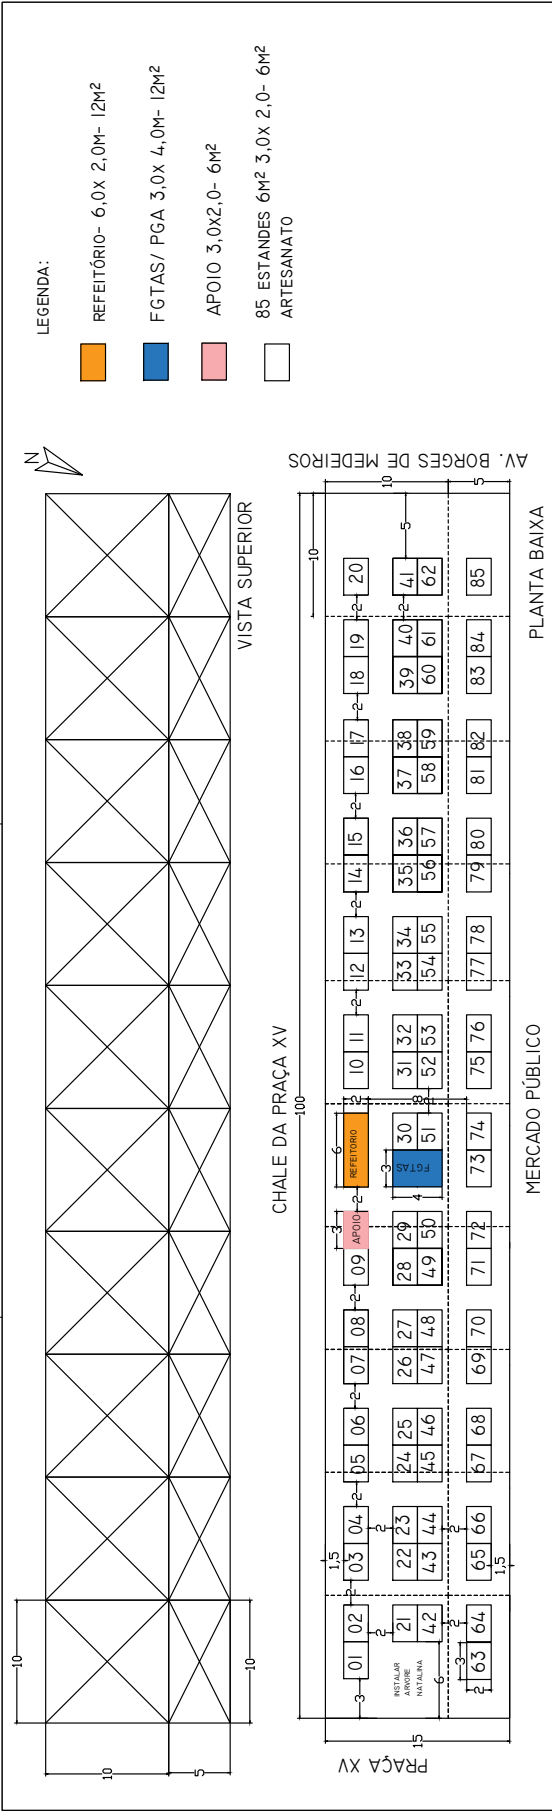

**FGTAS**
Fundação Gaúcha do
Trabalho e Ação Social

SETOR
Infraestrutura

ARTESUL 2025
LARGO JORNALISTA GLÊNIO PERES

Planta baixa dos estandes, Vista superior e Detalhe Cobertura

Projeto	
Desenho	Rosemeri Prudiano Martins
Arquivo	Planta baixa estandes Artesul
Sem escala	Agosto/ 2025



Documento
Assinado



25215900009559

Nome do documento: Planta baixa Artesul 2025_v002-SELO.pdf

Documento assinado por

Órgão/Grupo/Matrícula

Data

Thiago Luiz Souza

FGTAS / SI / 371492601

10/10/2025 10:52:50

