



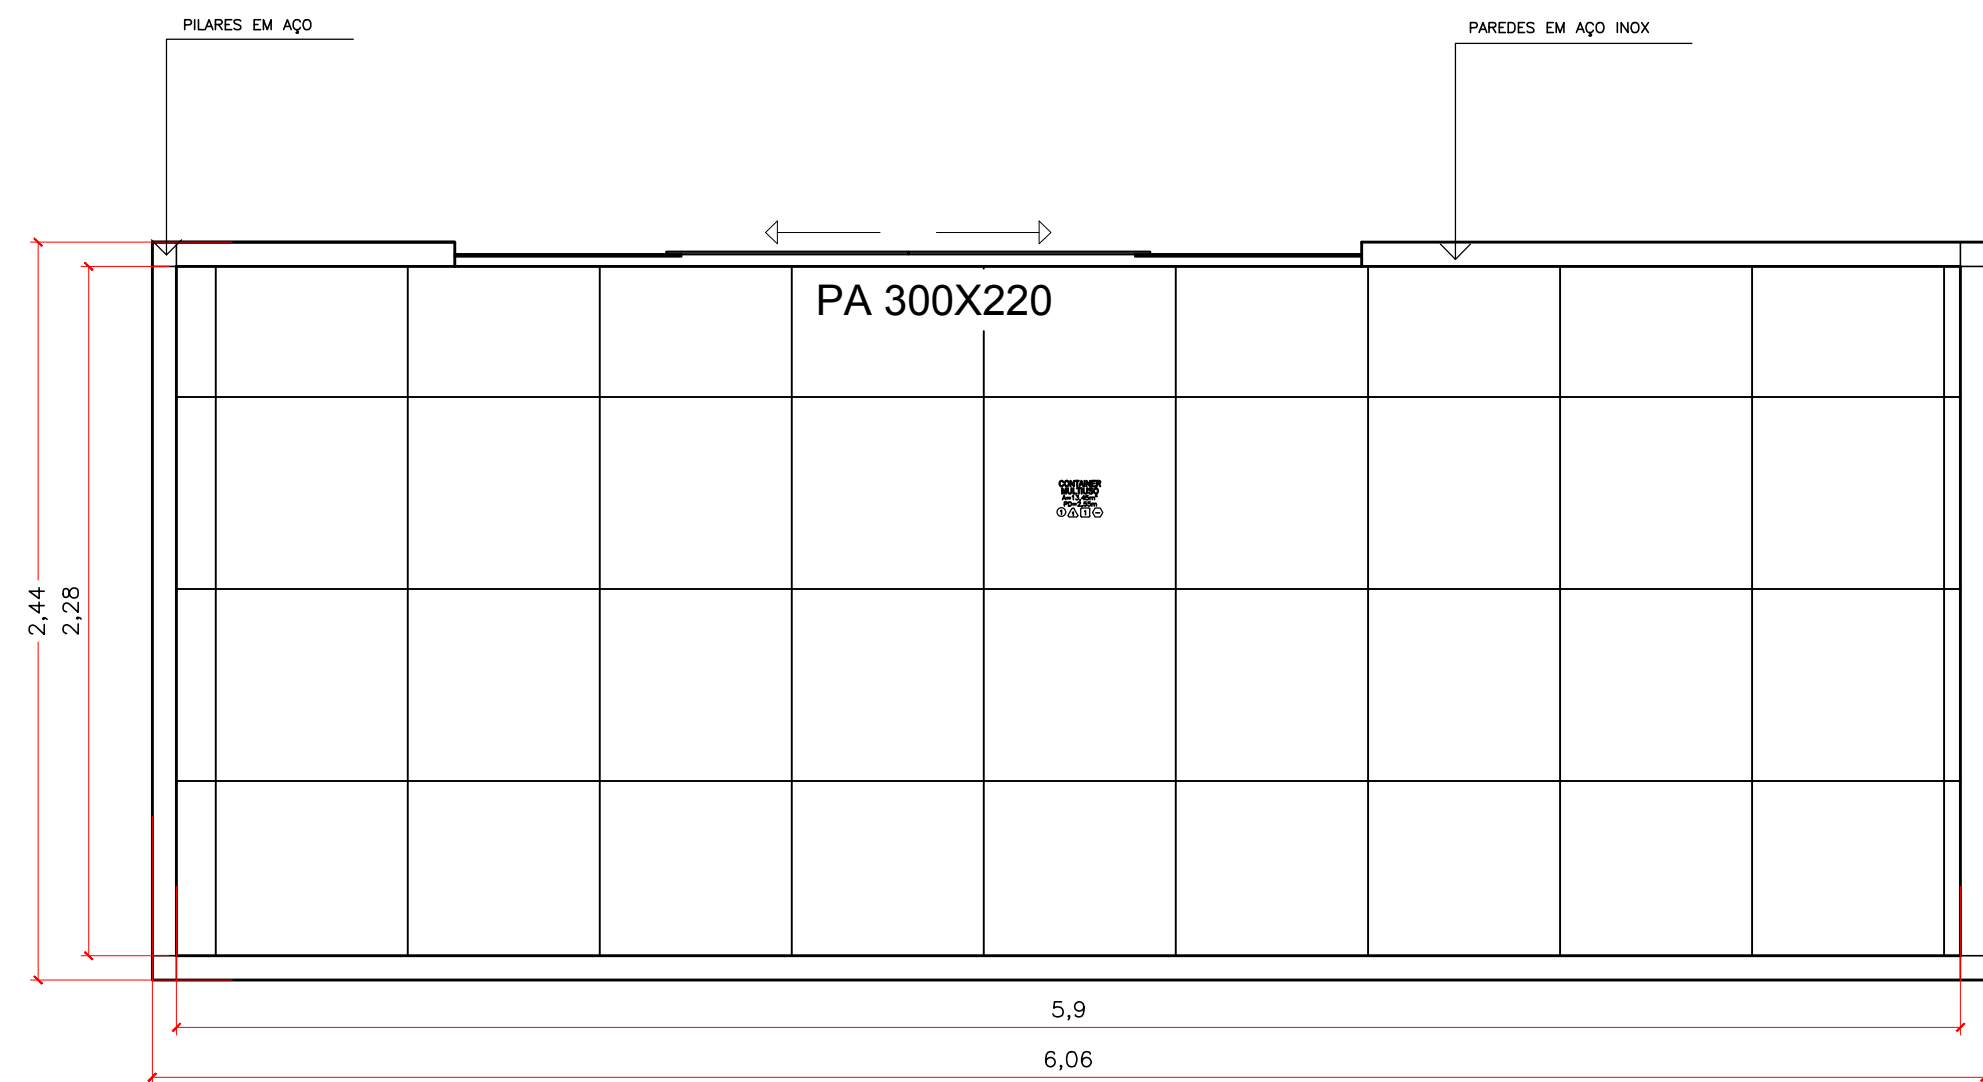

01
ÚN. PLANTA BAIXA
1/25

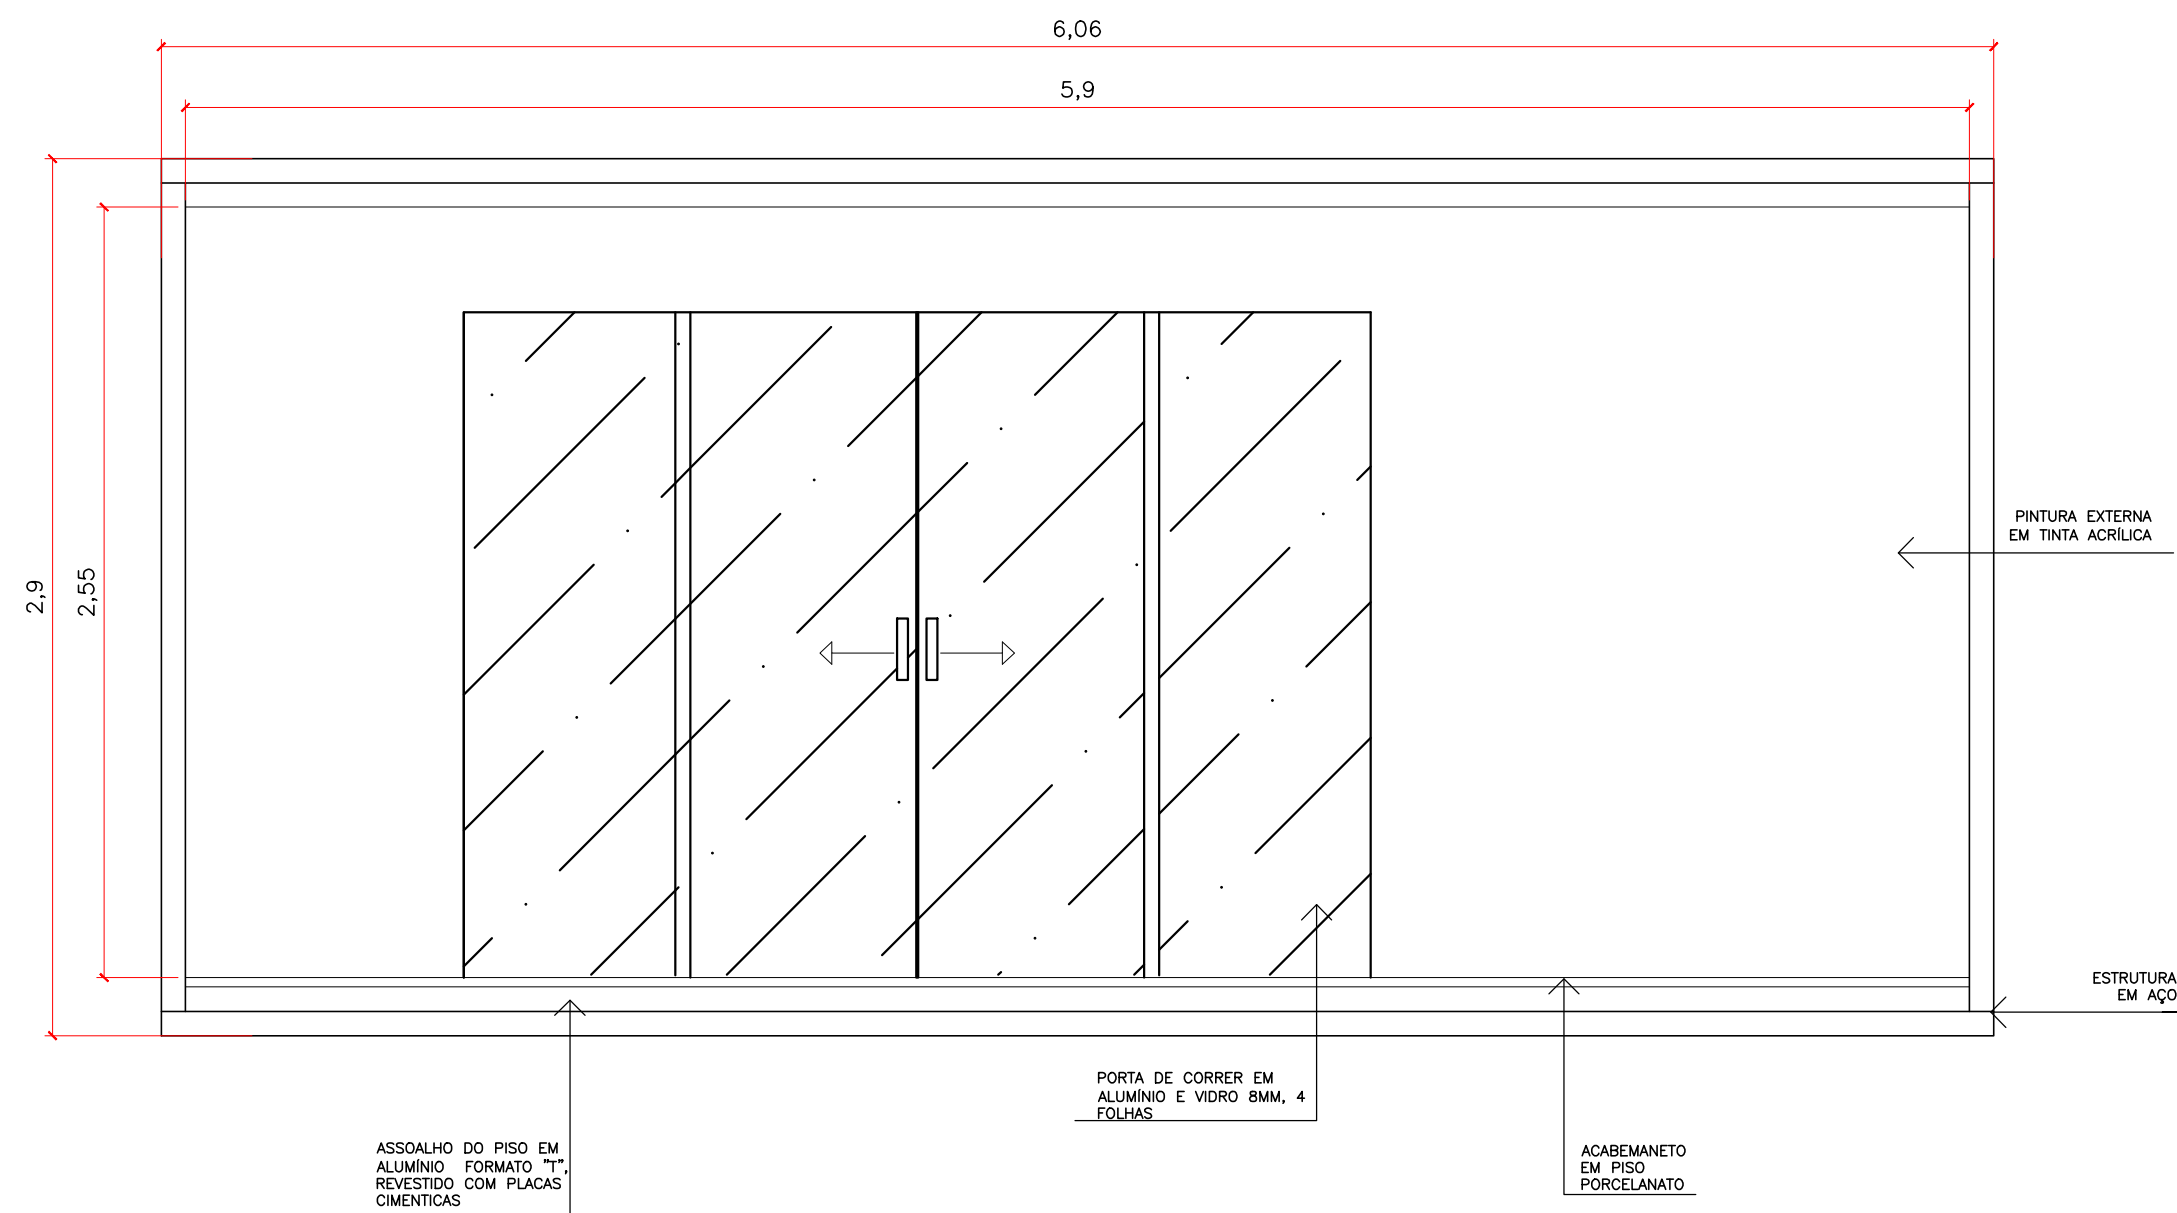

02
ÚN. VISTA FRONTAL
1/25

TABELA DE REVESTIMENTOS			
○ PISO			
1	PISO PORCELANATO.		
△ PAREDES			
1	PINTURA EM TINTA LÁTEX ACRÍLICA NA COR BRANCO, ACABAMENTO ACETINADO, NO MÍNIMO DUAS DEMÃOS.		
□ FORROS			
1	ALUMÍNIO – PINTURA EM TINTA LATEX ACRÍLICA, COR BRANCA, ACABAMENTO ACETINADO NO MÍNIMO DUAS DEMÃOS.		

01	AGO/2023	EMIÇÃO INICIAL	CAROLINA
Nº	DATA	ASSUNTO DA REVISÃO	DESENHO
REVISÕES			
		UNIDADE:	
		UNIDADE EM ENCANTADO	
		ENDEREÇO: RUA ALEGRETE, 821 - ENCANTADO/RS	
REFERÊNCIA:		ESCALA:	DATA:
ESPECIFICAÇÕES DE CONTAINER PROJETO EXECUTIVO PLANTA BAIXA E VISTA FRONTAL		INDICADA	AGO/2023
		DESENHO: CAROLINA	
PROPRIETÁRIO		ARQUIVO:	
UNIVERSIDADE ESTADUAL DO RIO GRANDE DO SUL		ECANTANDO_ESEPEC_CONTAINER.DWG	
AUTOR (ES) DO PROJETO:		PRANCHA	
ENG.CAROLINA FOREST GIACOMELLO - CREA/RS 216.184		ÚNICA	