[illegible]

PLANTA BAIXA SUBSOLO - IMPLANTAÇÃO GERAL
ESQ.: 1:200

OBS NIVELAMENTO: RN = 0,00 DO ANTEPROJETO CONSIDERADO O NÍVEL INTERNO, ISO PRONTO DO PAV. TÉRREO

1) SERVIÇOS DE APOIO: HIDROSSANITÁRIO, ELÉTRICO, AQUECIMENTO, VENTILAÇÃO, CLIMATIZAÇÃO, ILUMINAÇÃO E SINALIZAÇÃO DE ÁREAS, BEM COMO DIMENSIONAMENTO DE VOLUMES DE RESERVATÓRIOS, SO ESTIMATIVAS A SEREM CONFIRMADOS, C/FINE DEFINIÇÃO, DOS PROJETOS COMPLEMENTARES E PROJETO CONSTRUCTIVO.


2) NIVELAMENTO: RN = 0,00 DO ANTERPROJETO CONSIDERANDO O NÍVEL INTERNO (PISO PRONTO DO PAV. TÉRREO).


ANTEPROJETO

[illegible]




25120300013172

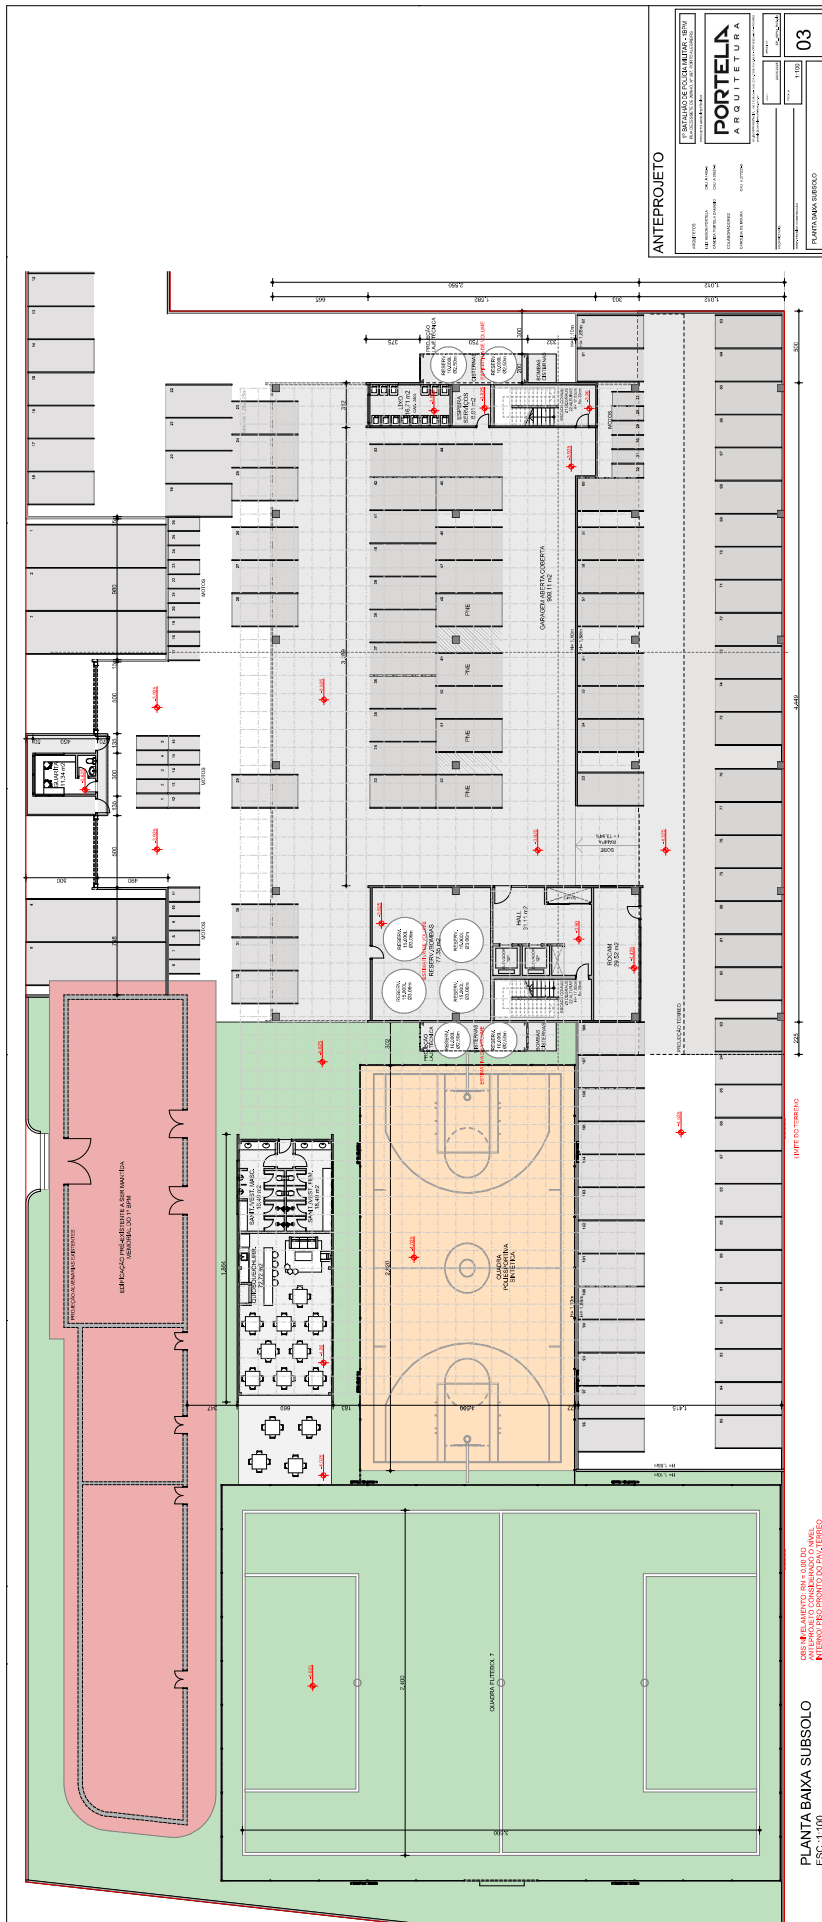


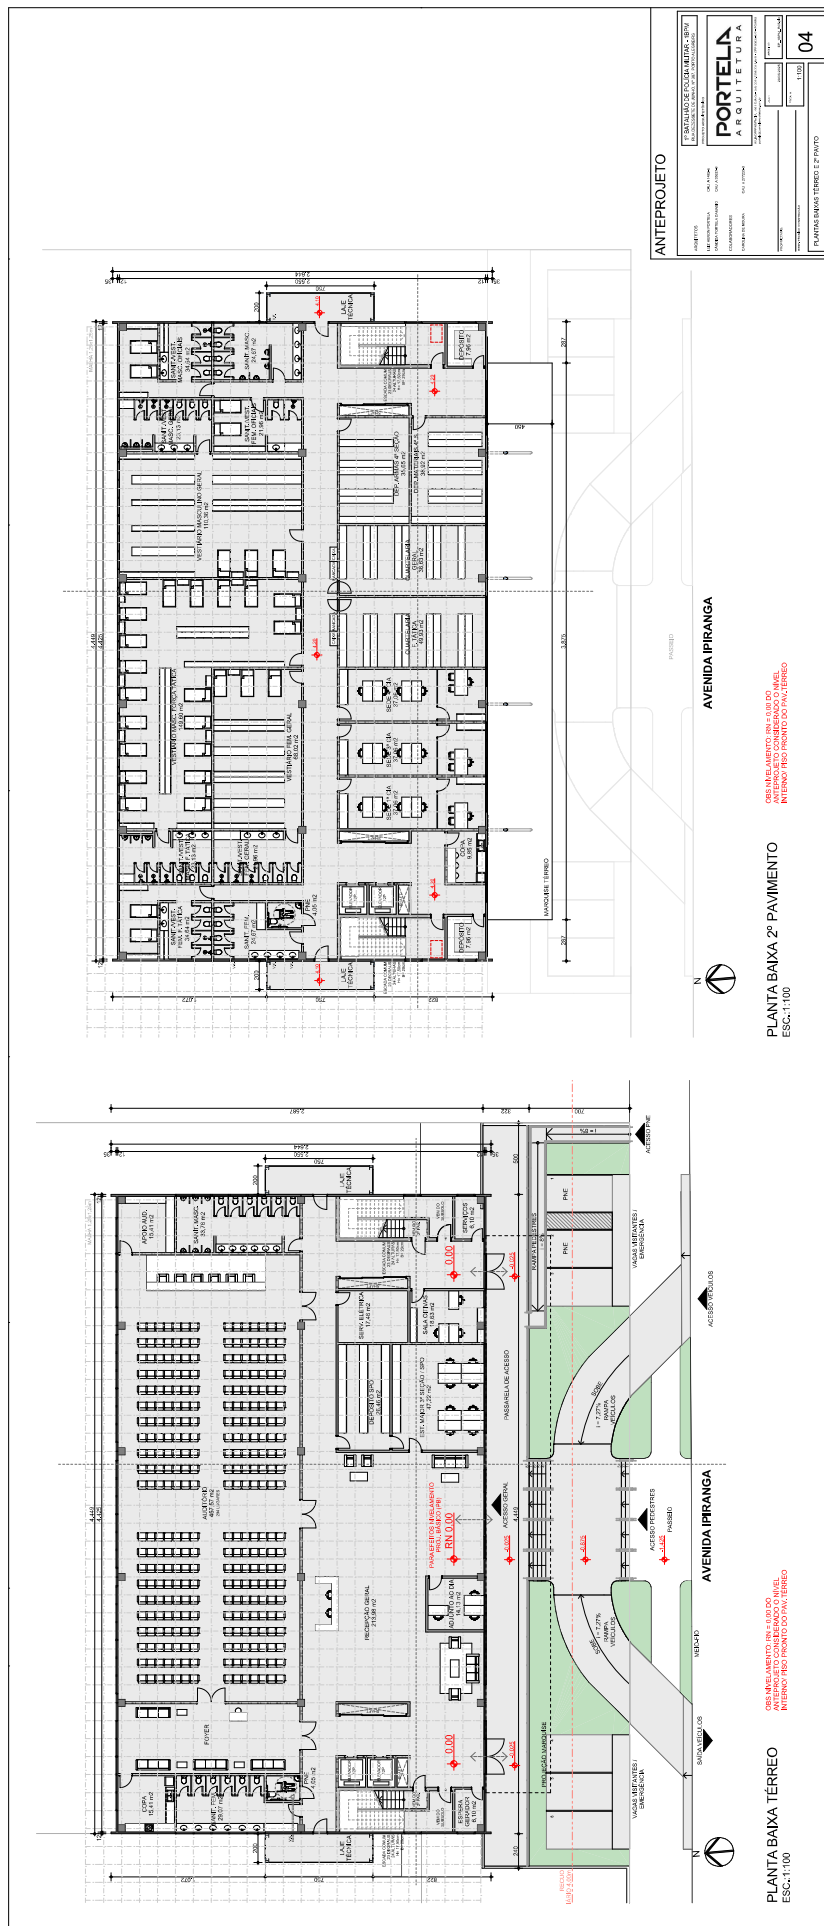



25120300013172

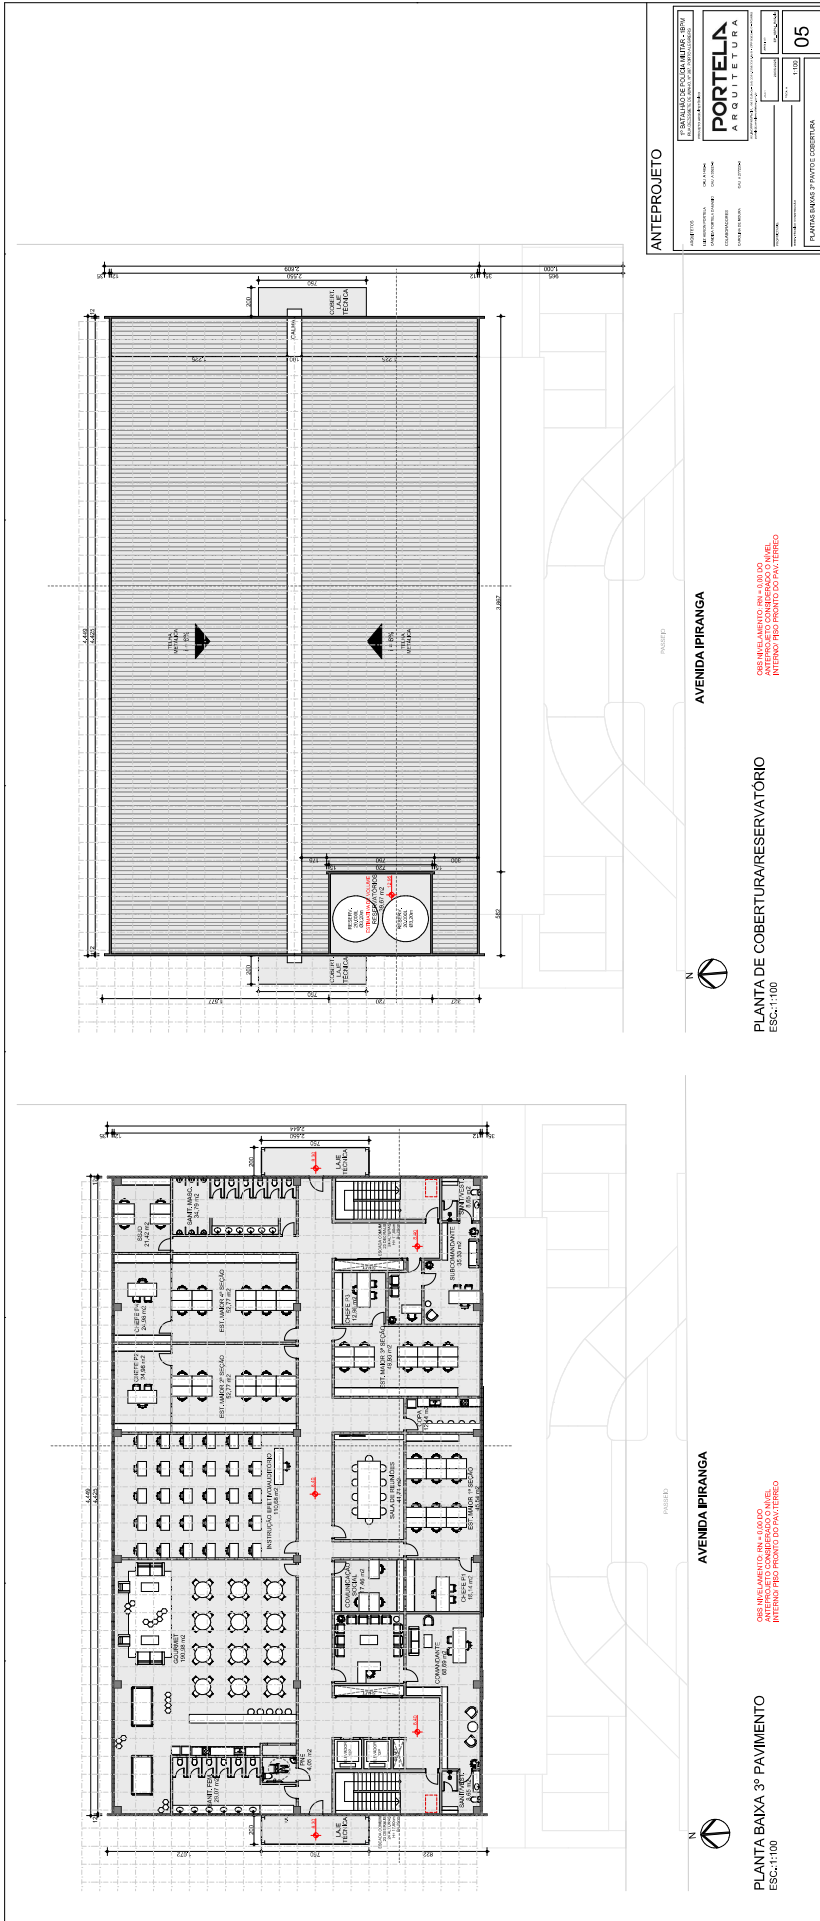

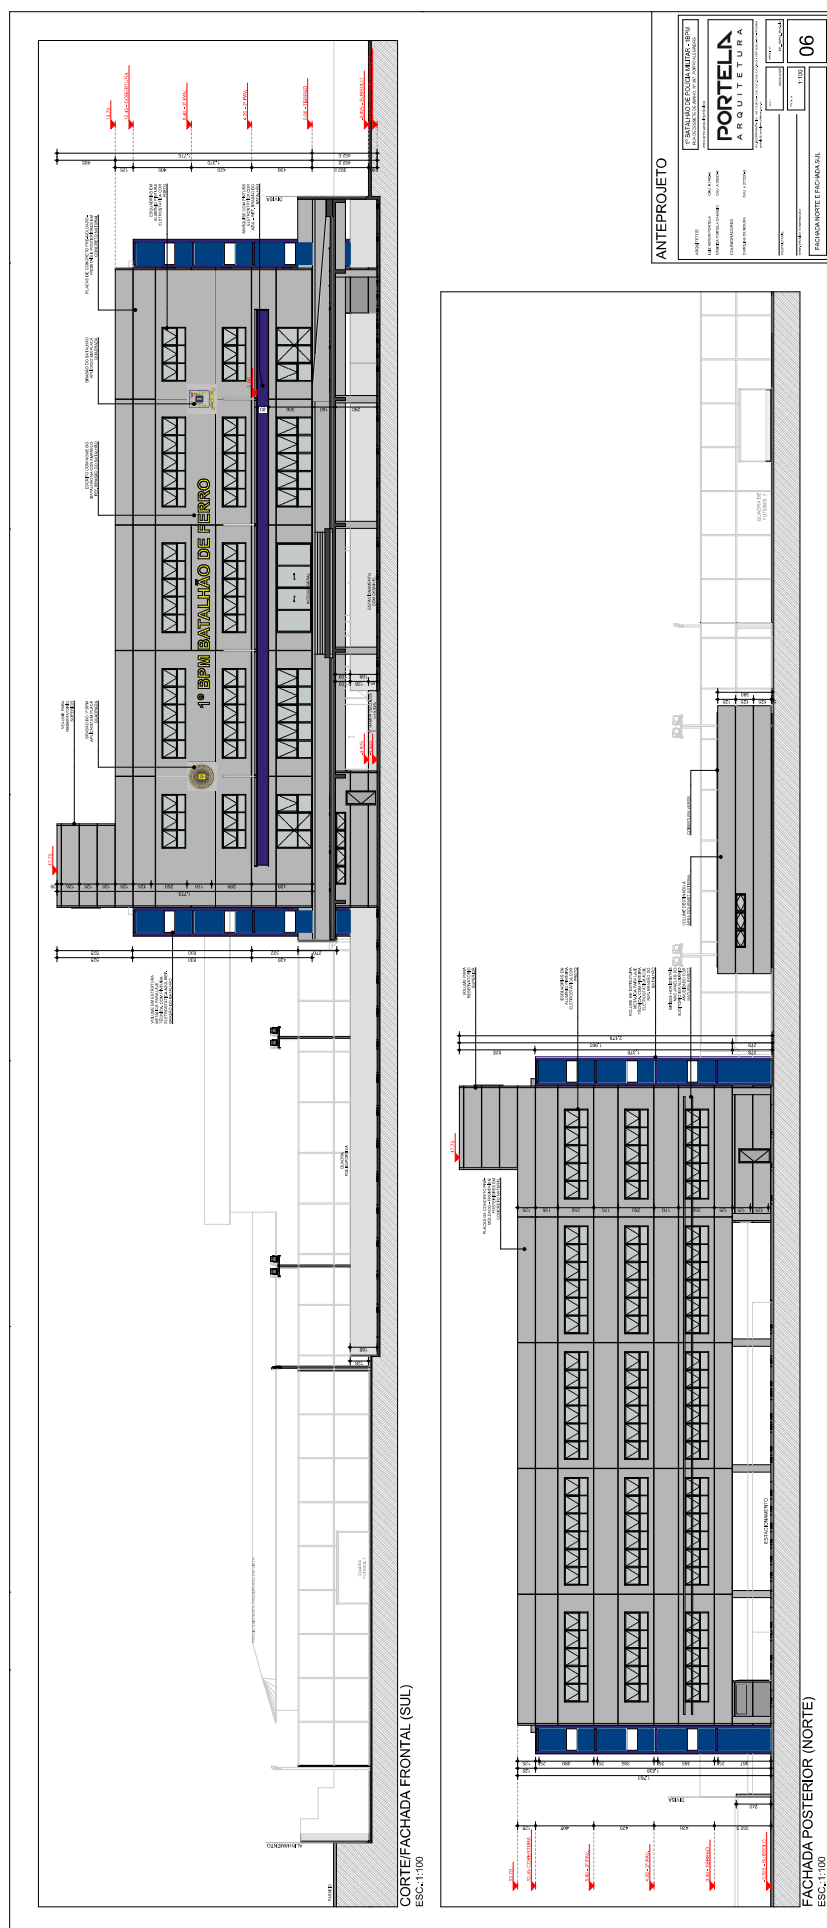



25120300013172

