


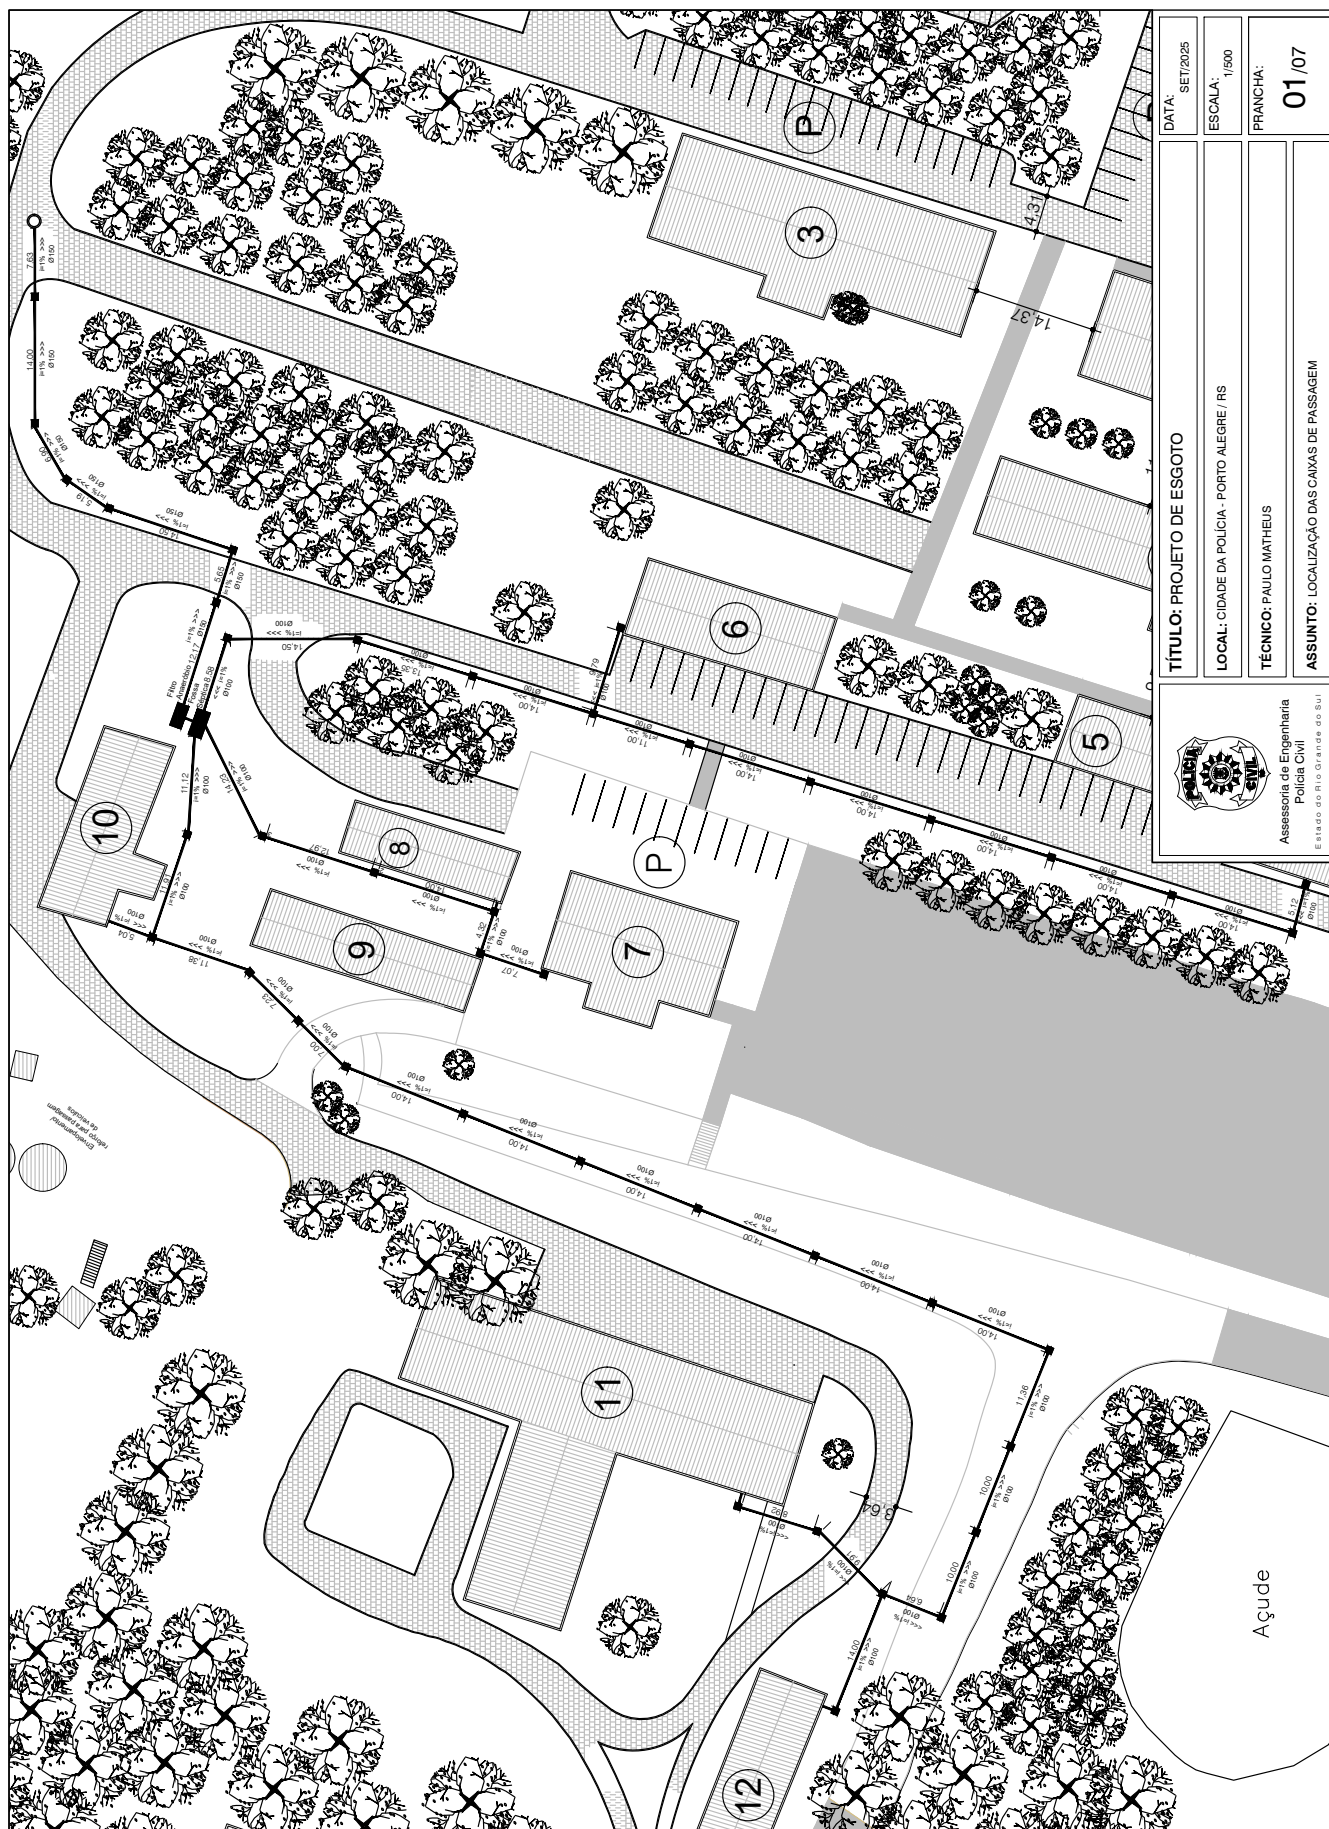

Assessoria de Engenharia
Policia Civil
 Estado do Rio Grande do Sul

TÍTULO: PROJETO DE ESGOTO

LOCAL: CIDADE DA POLÍCIA - PORTO ALEGRE / RS

TÉCNICO: PAULO MATHEUS


ASSUNTO: LOCALIZAÇÃO DAS CAIXAS DE PASSAGEM

DATA: SET/2025

ESCALA: 1/500


PRANCHA:

01 / 07

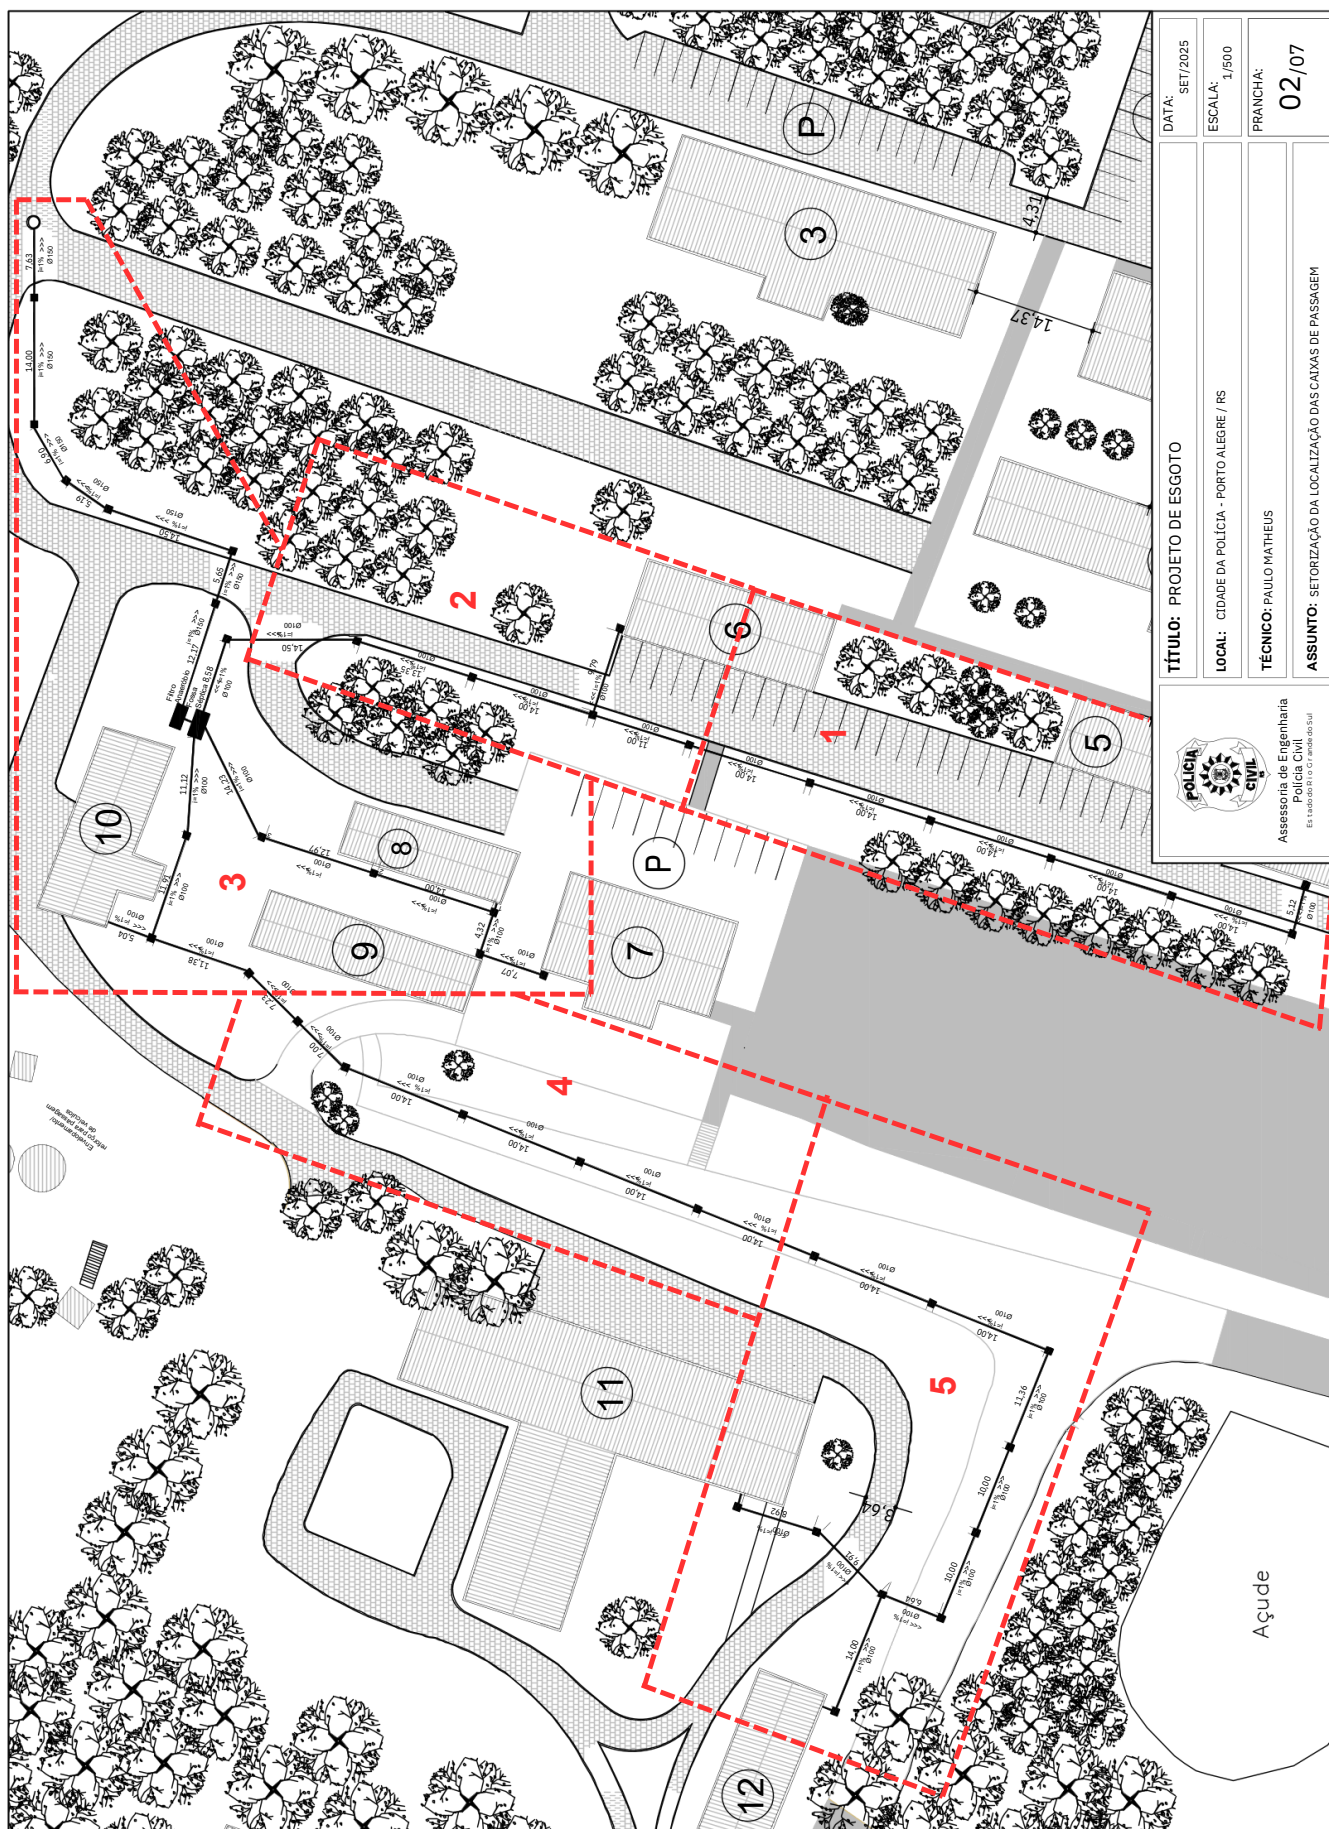



23120400211617

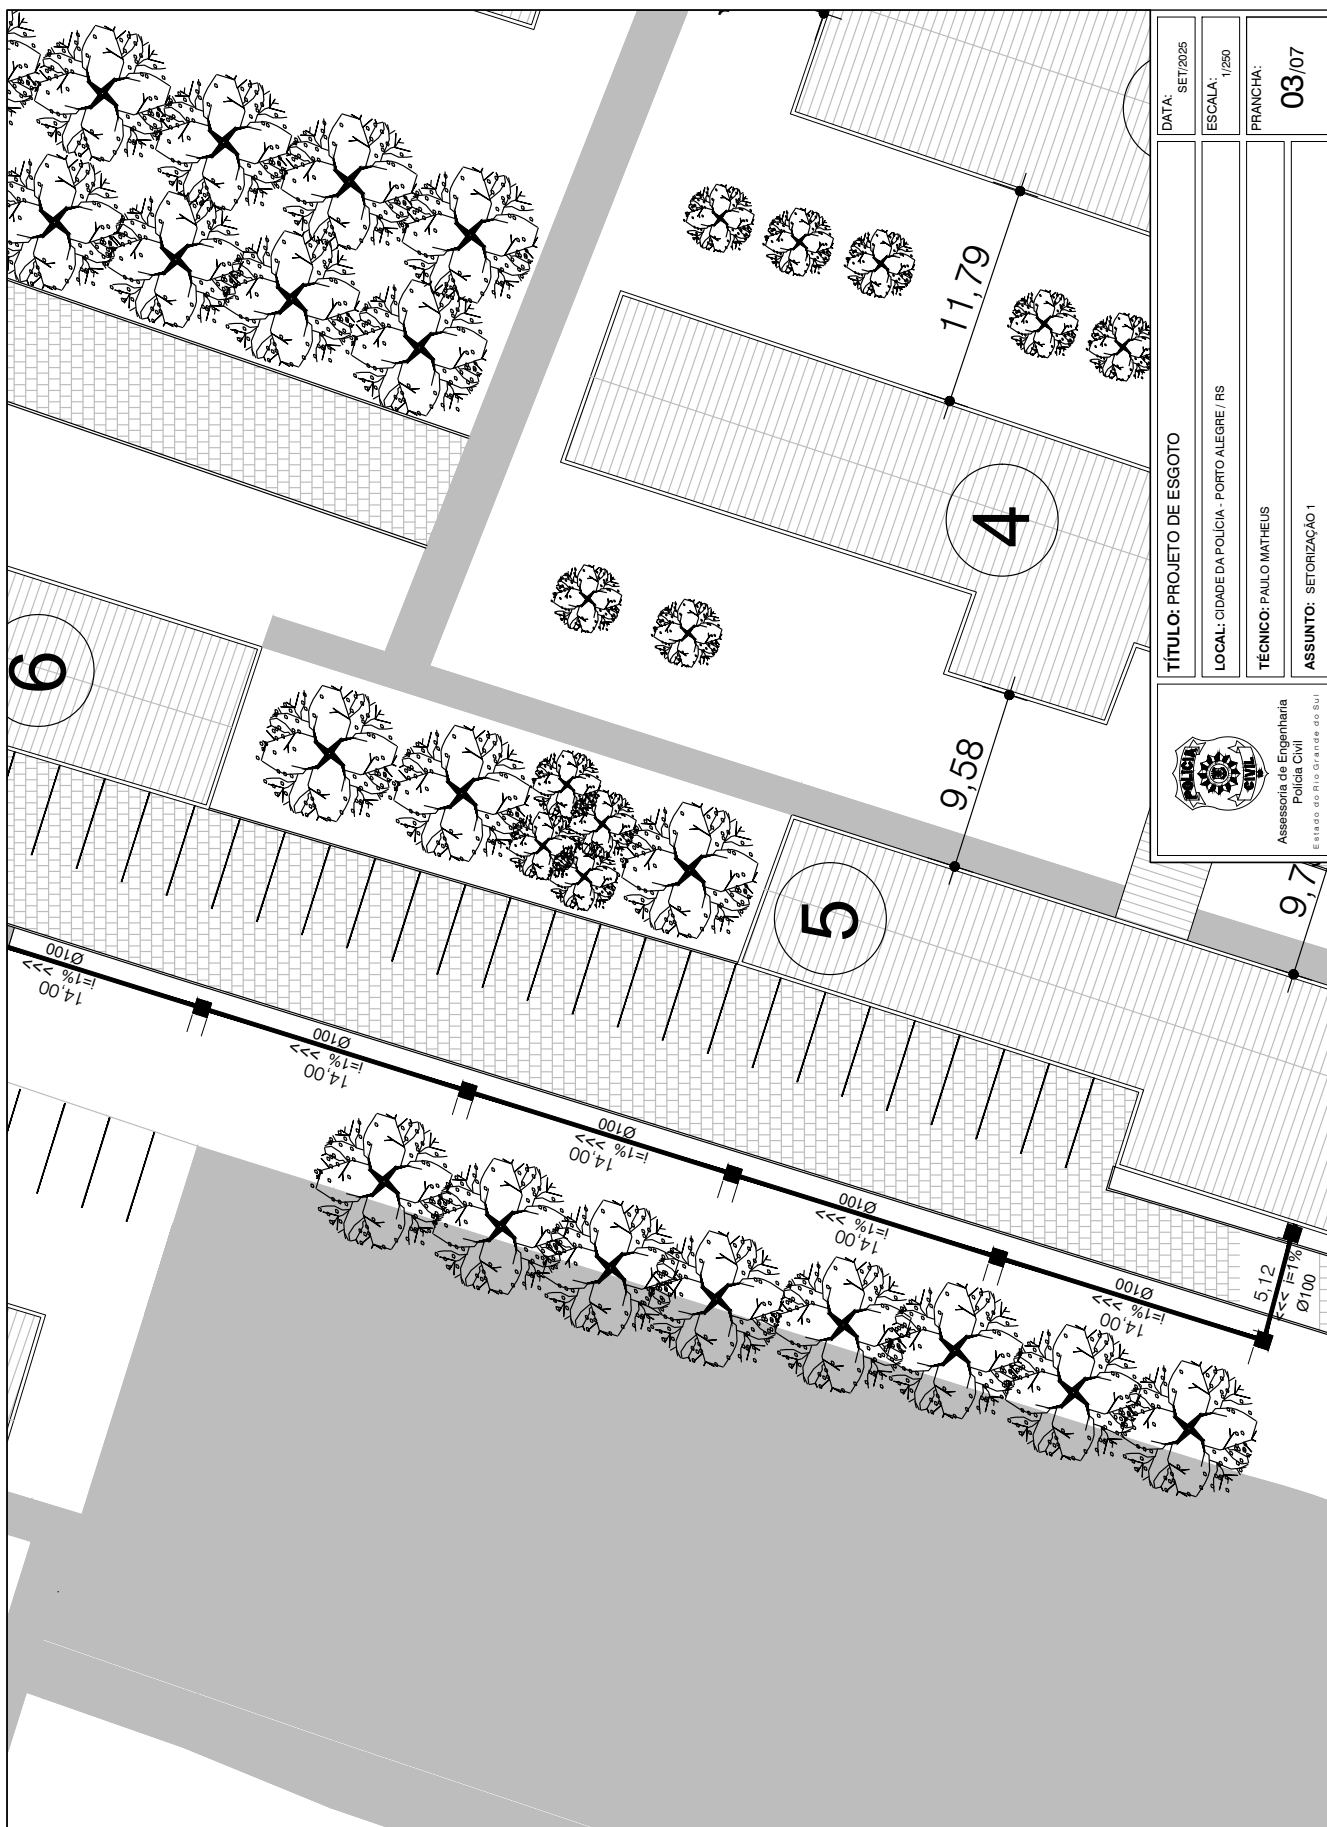

TÍTULO: PROJETO DE ESGOTO		DATA: SET/2025
LOCAL: CIDADE DA POLÍCIA - PORTO ALEGRE / RS		ESCALA: 1/250
TÉCNICO: PAULO MATHEUS		PRANCHA: 03/07
ASSUNTO: SETORIZAÇÃO 1		




Assessoria de Engenharia
Polícia Civil
Estado do Rio Grande do Sul



23120400211617

 Assessoria de Engenharia Policia Civil Estado do Rio Grande do Sul	TÍTULO: PROJETO DE ESGOTO	DATA: SET/2025
	LOCAL: CIDADE DA POLÍCIA - PORTO ALEGRE / RS	ESCALA: 1/250
	TÉCNICO: PAULO MATHEUS	PRANCHAS: 04/07
	ASSUNTO: SETORIZAÇÃO 2	

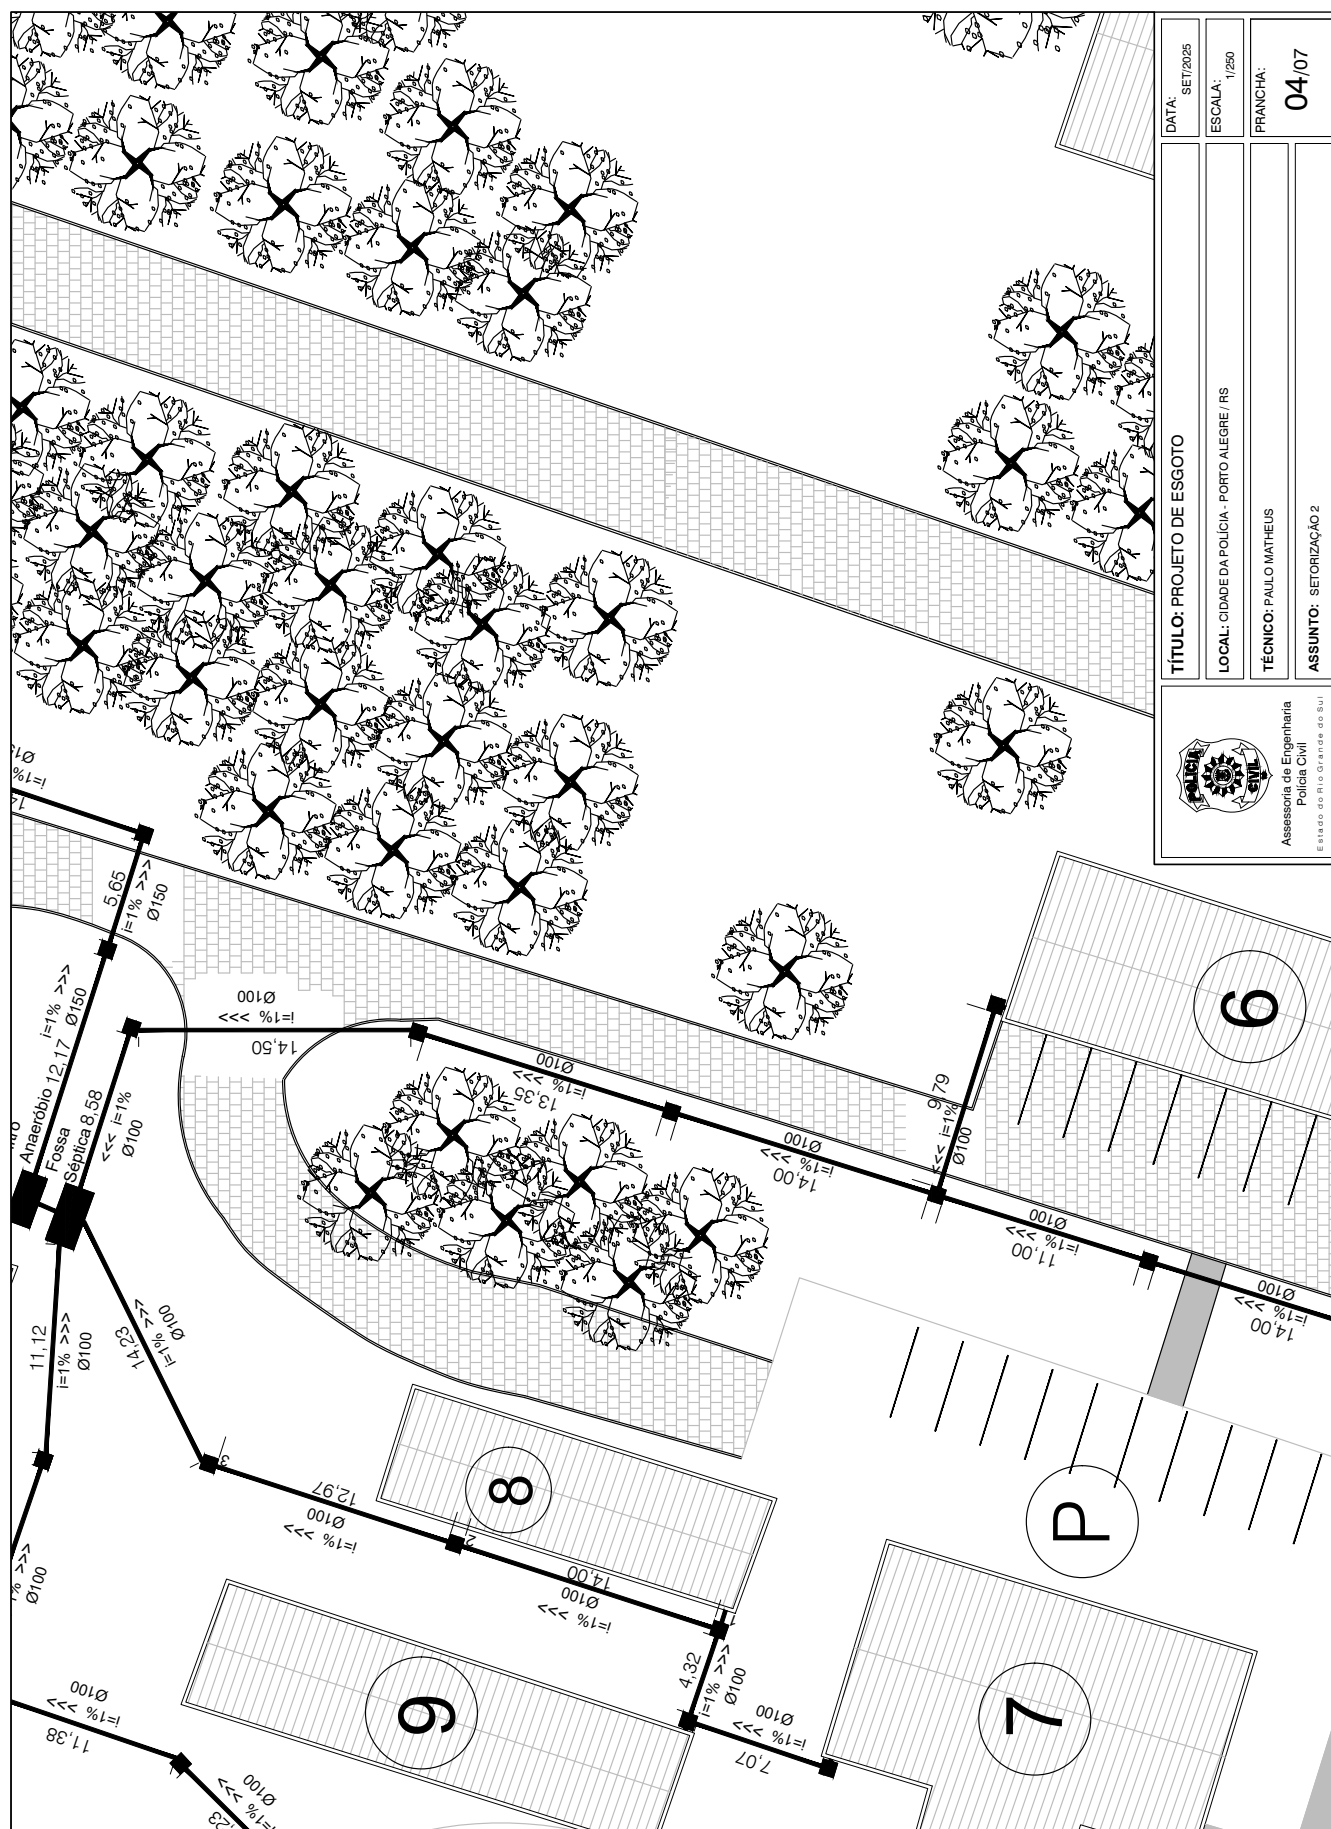




23120400211617

TÍTULO: PROJETO DE ESGOTO	DATA: SET/2025
LOCAL: CIDADE DA POLÍCIA - PORTO ALEGRE / RS	ESCALA: 1/250
TÉCNICO: PAULO MATHEUS	PRANCHETA: 05/07
ASSUNTO: SETORIZAÇÃO 3	



Assessoria de Engenharia
Policial Civil
Estado do Rio Grande do Sul

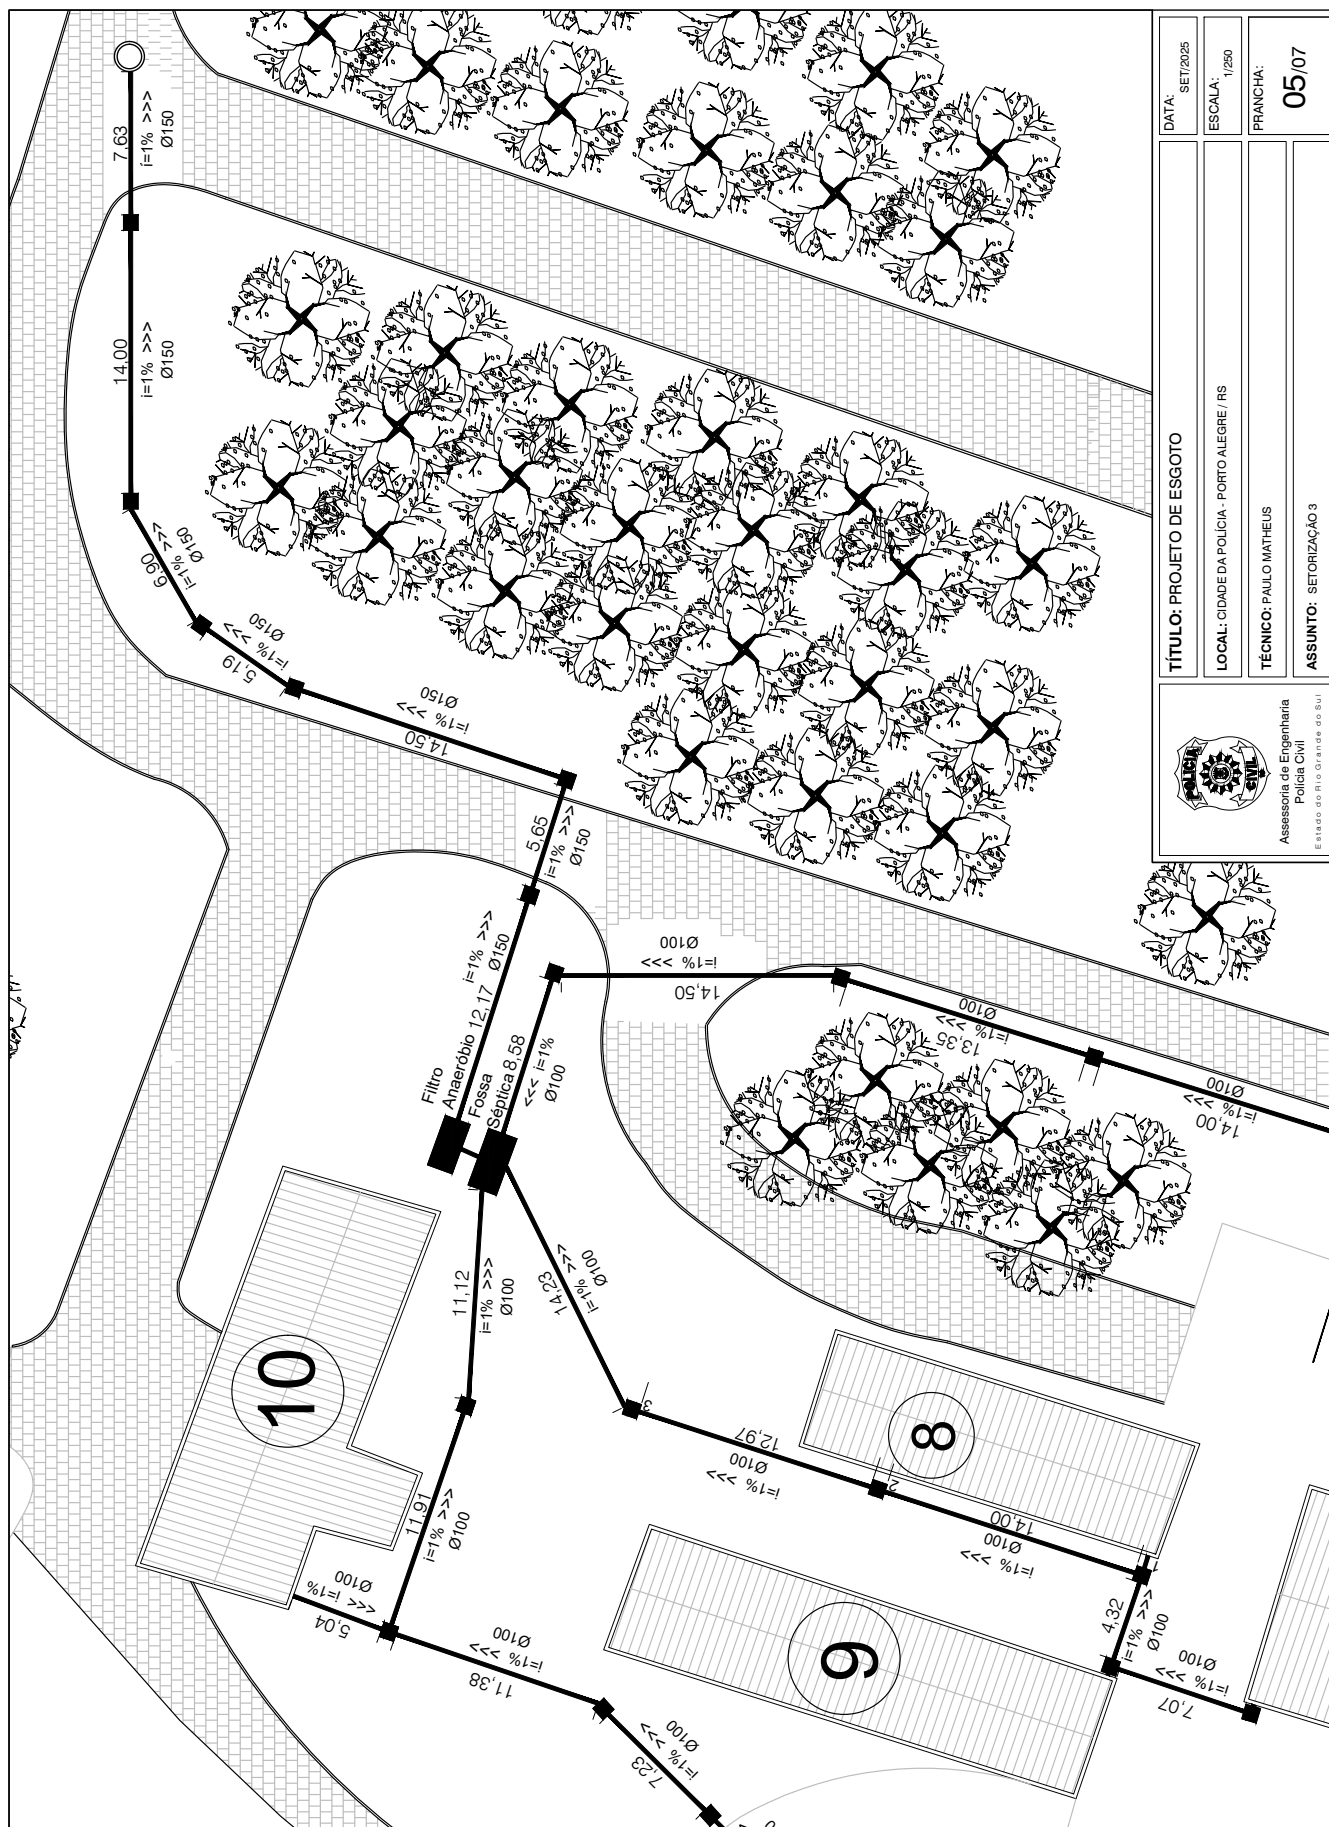



23120400211617

