2429000009228

PROA Processos Administrativos e-Gov

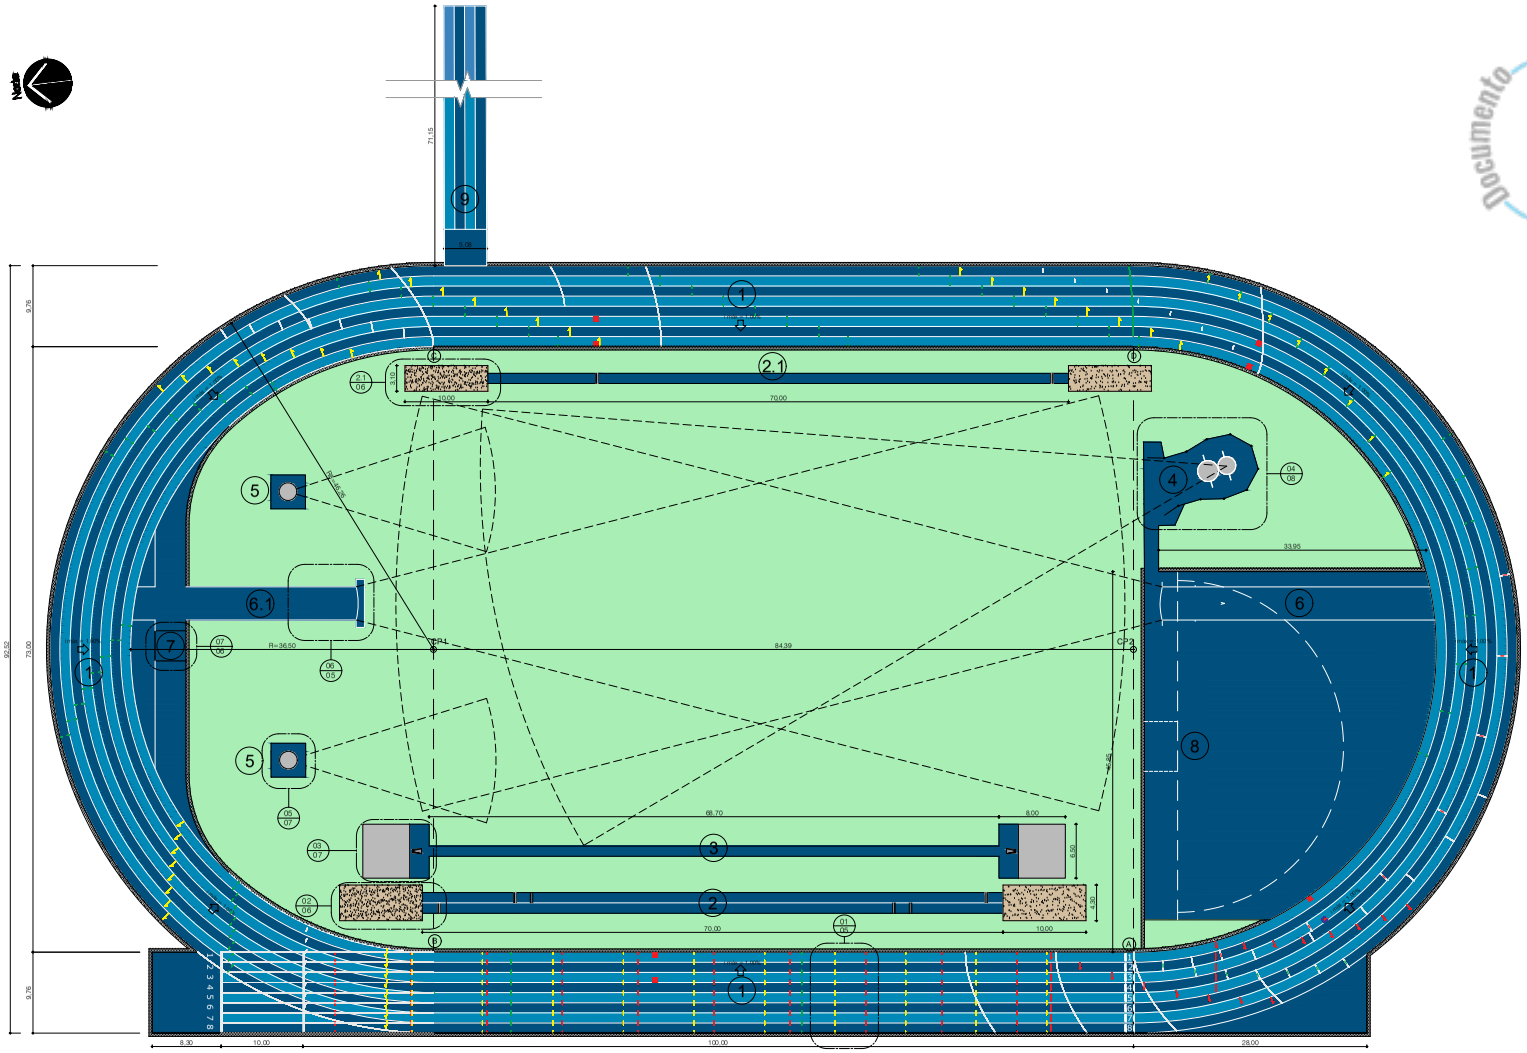

PLANTA PISTA DE ATLETISMO - 400m 8 RAIAS
ESCALA 1:200

LEGENDA:

1. PISTA DE ATLETISMO OFICIAL COM 400m, 8 RAIAS
2. SALTO EM DISTÂNCIA E SALTO TRIPLO (DUAS PISTAS)
2.1. SALTO EM DISTÂNCIA E SALTO TRIPLO (PISTA ÚNICA)
3. SALTO COM VARA
4. LANÇAMENTO DE DISCO E MARTELO
5. ARREMESSO DE PESO
6. LANÇAMENTO DE DARDO
6.1. LANÇAMENTO DE DARDO
7. FOSSO COM ÁGUA - CORRIDA COM OBSTÁCULOS (STEEPLECHASE)
8. SALTO EM ALTURA (AS MARCAÇÕES NO PISO SÃO APENAS ILUSTRATIVAS)
9. PISTA RETILÍNEA 4 FAIXAS (ANEXA)

TODAS AS MARCAÇÕES DE PISO NA PISTA DE ATLETISMO SÃO APENAS REPRESENTATIVAS. DEVEM SER SEGUIDAS AS DIMENSÕES OFICIAIS CONFORME REGRAMENTO DA *WORLD ATHLETICS*

TODAS AS MEDIDAS E NÍVEIS DEVERÃO SER CONFERIDAS NO LOCAL.

REV.			
REV.	ALTERAÇÕES ESPECIFICAÇÕES PISO SINTÉTICO E RETIRADA PISTA CAMINHADA	2.R1 02.02.25	DF
REV.	PRIMEIRA VERSÃO DO PROJETO	2.00 02.02.25	Daniel Ferrari
REVISÃO	ALTERAÇÕES	EMISSÃO	RESPONSÁVEL

REFORMA PISTA DE ATLETISMO - CENTRO ESTADUAL DE TREINAMENTO ESPORTIVO (CETE)

SECRETARIA DE OBRAS PÚBLICAS
DEPARTAMENTO DE PROJETOS EM PRÉDIOS DIVERSOS
CENTRO ADMINISTRATIVO FERNANDO FERRARI - AV. BORGES DE MEDEIROS, N. 1501 - POA/RS

DIVISÃO: DIVISÃO DE PROJETOS EM PRÉDIOS DIVERSOS	DIRETORA: ARQ. CAMILA MARTINS
RESPONSÁVEL TÉCNICO: ARQ. DANIEL C. FERRARI CAU A179747	CHEFE DE SEÇÃO: ARQ. RAQUEL G REVÉ
	DESENHO: DANIEL F. FERRARI
OBRA: REFORMA PISTA DE ATLETISMO - CETE	ÁREA: 709.2,30 m²
ENDEREÇO: RUA GONÇALVES DIAS, 700	MUNICÍPIO: PORTO ALEGRE - RS
PROJETO: ARQUITETÔNICO	ASSUNTO: PLANTA PISTA DE ATLETISMO
ESCALA: INDICADA	DATA: 23/05/2025
Nº PRAN DHS: A-04/08	
NOME ARQUIVO: 24-2900-0000922-8-ARQ-PL-GER-COM-R01	
	A0

Documento Assinado PROA

Nome do documento: 24-2900-0000922-8-ARQ-PL-GER-COM-R01-PLANTA PISTA ATLETISMO-04-08.pdf

Documento assinado por	Órgão/Grupo/Matrícula	Data
Daniel Candeloro Ferrari	SOP / SPSEGURANÇA / 487217701	08/10/2025 10:47:54

Documento PROA Assinado