2429000000922 8
PROA Processos Administrativos e-Gov
Documento Assinado PROA
SOP/DPPD / DIV/365030801
SEL_CETE_PISTA ATLETISMO
15/10/2025 10:53:34
334

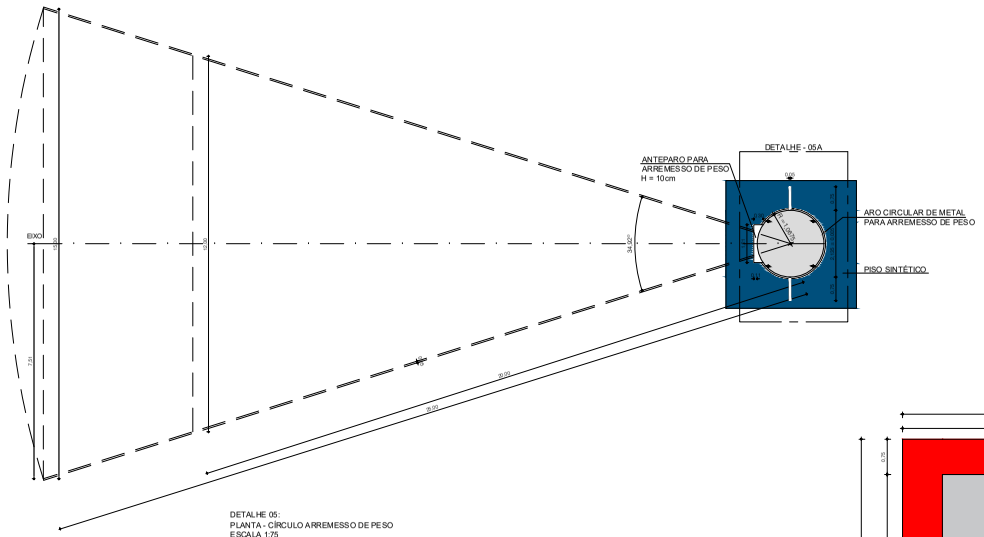

DETALHE 05:
PLANTA - CÍRCULO ARREMESSO DE PESO
ESCALA 1:75

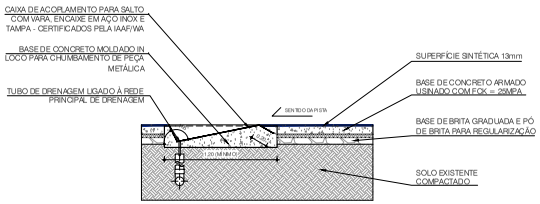

CORTE BB' - DETALHE CAIXA DE ACOPLAMENTO - SALTO COM VARA
ESCALA 1:25

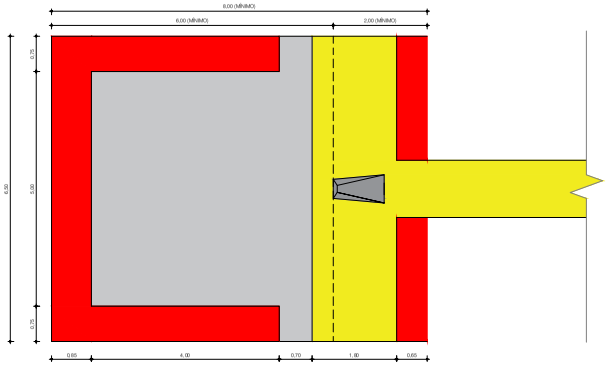

DETALHE 03:
PLANTA - PISTA SALTO COM VARA EXISTENTE
ÁREA DE QUEDA A CONSTRUIR (BASE EM CONCRETO)
ESCALA 1:50

PISO SINTÉTICO EXISTENTE - A REMOVER (SOBRE BASE EM CONCRETO)
PISO EM CONCRETO EXISTENTE
PISO EM CONCRETO - A CONSTRUIR (aprox. 15m² x 2 = 30 m²)

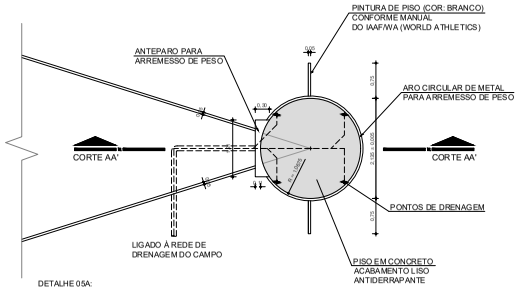

DETALHE 05A:
PLANTA - CÍRCULO PARA ARREMESSO DE PESO
ESCALA 1:50

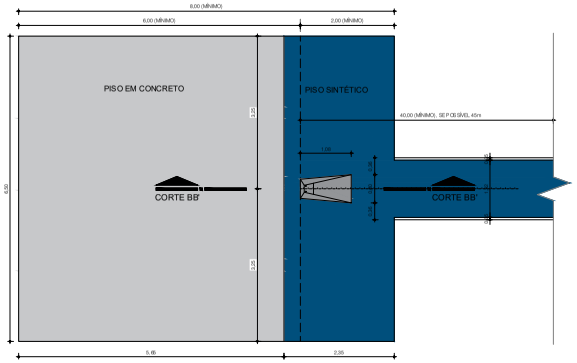

DETALHE 03
PLANTA - PISTA SALTO COM VARA
ÁREA DE QUEDA
ESCALA 1:50

PISO EM CONCRETO
PISO SINTÉTICO

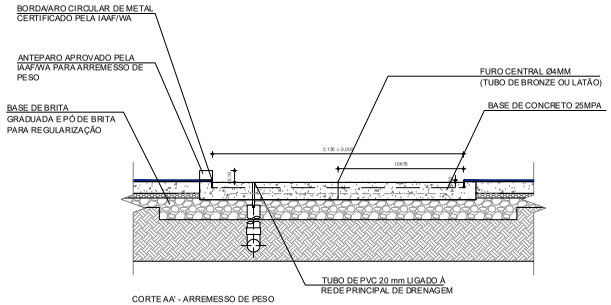

CORTE AA' - ARREMESSO DE PESO
BASE DE CONCRETO
ESCALA 1:20

TODAS AS MEDIDAS E NÍVEIS DEVERÃO SER CONFERIDAS NO LOCAL.

REVISÃO	ALTERAÇÕES	EMISSÃO	RESPONSÁVEL
R02			
R01	ALTERAÇÕES ESPECIFICAÇÕES PISO SINTÉTICO E RETIRADA PISTA CAMINHADA	08/10/2025	DF
R00	PRIMEIRA VERSÃO DO PROJETO	23/05/2025	Daniel Ferrari

REFORMA PISTA DE ATLETISMO - CENTRO ESTADUAL DE TREINAMENTO ESPORTIVO (CETE)

SECRETARIA DE OBRAS PÚBLICAS
DEPARTAMENTO DE PROJETOS EM PRÉDIOS DIVERSOS
CENTRO ADMINISTRATIVO FERNANDO FERRARI - AV. BORGES DE MEDEIROS, N. 1501 - POA/RS

DIVISÃO: DIVISÃO DE PROJETOS EM PRÉDIOS DIVERSOS
DIRETORA: ARQ. CAMILA MARTINS
RESPONSÁVEL TÉCNICO: ARQ. DANIEL C. FERRARI CAU: A1796747
CHEFE DE DIVISÃO: ARQ. RAQUEL GREVE
DESENHO: DANIEL FERRARI

OBRA: REFORMA PISTA DE ATLETISMO - CETE
ÁREA: 7082,30 m²
ENDEREÇO: RUA GONÇALVES DIAS, 700
MUNICÍPIO: PORTO ALEGRE - RS
PROJETO: ARQUITETÔNICO
ASSUNTO: DETALHES - PISTA SALTO COM VARA, E CÍRCULO DE ARREMESSO DE PESO
Nº PRANCHA: A-07/08
ESCALA: INDICADA
DATA: 23/05/2025
NOME ARQUIVO: 24-2900-0000922-8-ARQ-PL-GER-COM-R01

Nome do documento: 24-2900-0000922-8-ARQ-PL-GER-COM-R01-DETALHES-07-08.pdf

Documento assinado por	Órgão/Grupo/Matrícula	Data
Daniel Candeloro Ferrari	SOP / SPSEGURANÇA / 487217701	08/10/2025 10:51:07

Documento PROA Assinado