2429000000922 8
PROA Processos Administrativos e-Gov
Documento Assinado PROA
15/10/2025 10:53:34 SOP/DPPD / DIV/365030801 SEL_CETE_PISTA ATLETISMO 336

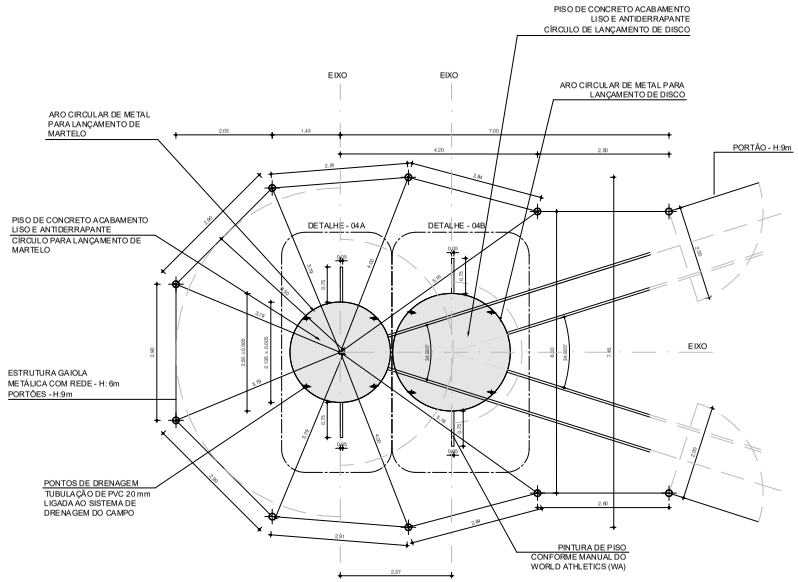

DETALHE 04
PLANTA - GAIOLA METÁLICA E BASES CIRCULARES
PARA LANÇAMENTO DE MARTELO E DISCO
ESCALA 1:50

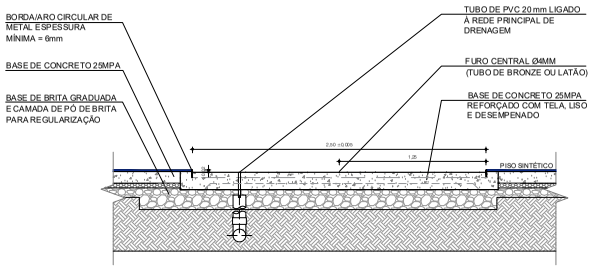

DETALHE 04B - BASE CIRCULAR DE CONCRETO
CORTE - CÍRCULO PARA LANÇAMENTO DE DISCO
ESCALA 1:20

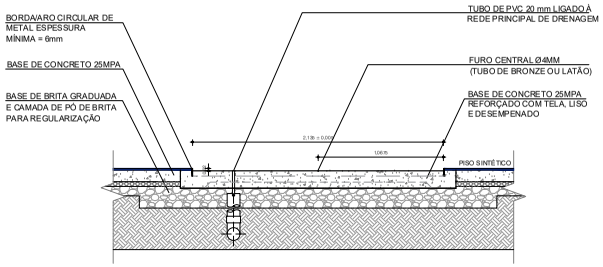

DETALHE 04A - BASE CIRCULAR DE CONCRETO
CORTE - CÍRCULO PARA LANÇAMENTO DE MARTELO
ESCALA 1:20

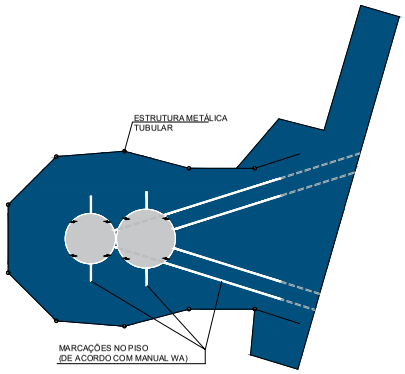

CROQUI ACABAMENTOS DE PISOS
SEM ESCALA

PISO SINTÉTICO

PISO EM CONCRETO
ACABAMENTO LISO ANTIDERRAPANTE (ÁREA = aprox. 8,5m²)

TODAS AS MEDIDAS E NÍVEIS DEVERÃO SER CONFERIDAS NO LOCAL.

REVISÃO	ALTERAÇÕES	EMISSÃO	RESPONSÁVEL
R02			
R01	ALTERAÇÕES ESPECIFICAÇÕES PISO SINTÉTICO E RETIRADA PISTA CAMINHADA	08/10/2025	DF
R00	PRIMEIRA VERSÃO DO PROJETO	23/05/2025	Daniel Ferrari

REFORMA PISTA DE ATLETISMO - CENTRO ESTADUAL DE TREINAMENTO ESPORTIVO (CETE)

SOP
SECRETARIA DE OBRAS PÚBLICAS
DEPARTAMENTO DE PROJETOS EM PRÉDIOS DIVERSOS
CENTRO ADMINISTRATIVO FERNANDO FERRARI - AV. BORGES DE MEDEIROS, N. 1501 - PORTO ALEGRE/RS

DIVISÃO: DIVISÃO DE PROJETOS EM PRÉDIOS DIVERSOS	DIRETORA: ARQ. CAMILA MARTINS
RESPONSÁVEL TÉCNICO: ARQ. DANIEL C. FERRARI CAU: A1796747	CHEFE DE DIVISÃO: ARQ. RAQUEL GRIEVE
	DESENHO: DANIEL FERRARI
OBRA: REFORMA PISTA DE ATLETISMO - CETE	ÁREA: 7082,30 m²
ENDEREÇO: RUA GONÇALVES DIAS, 700	MUNICÍPIO: PORTO ALEGRE - RS
PROJETO: ARQUITETÔNICO	ASSUNTO: DETALHES - GAIOLA METÁLICA E CÍRCULOS PARA LANÇAMENTO DE MARTELO E DISCO
Nº PRANCHA: A-08/08	
ESCALA: INDICADA	DATA: 23/05/2025

NOME ARQUIVO: 24-2900-0000922-8-ARQ-PL-GER-COM-R01

Nome do documento: 24-2900-0000922-8-ARQ-PL-GER-COM-R01-DETALHES-08-08.pdf

Documento assinado por	Órgão/Grupo/Matrícula	Data
Daniel Candeloro Ferrari	SOP / SPSEGURANÇA / 487217701	08/10/2025 10:54:57

Documento PROA Assinado