PROA Processos Administrativos e-Gov

02 PLANTA DA ILUMINAÇÃO DO CAMPO PISTA E PASSEIO DA ÁREA DE ATLETISMO

ESCALA: 1:250

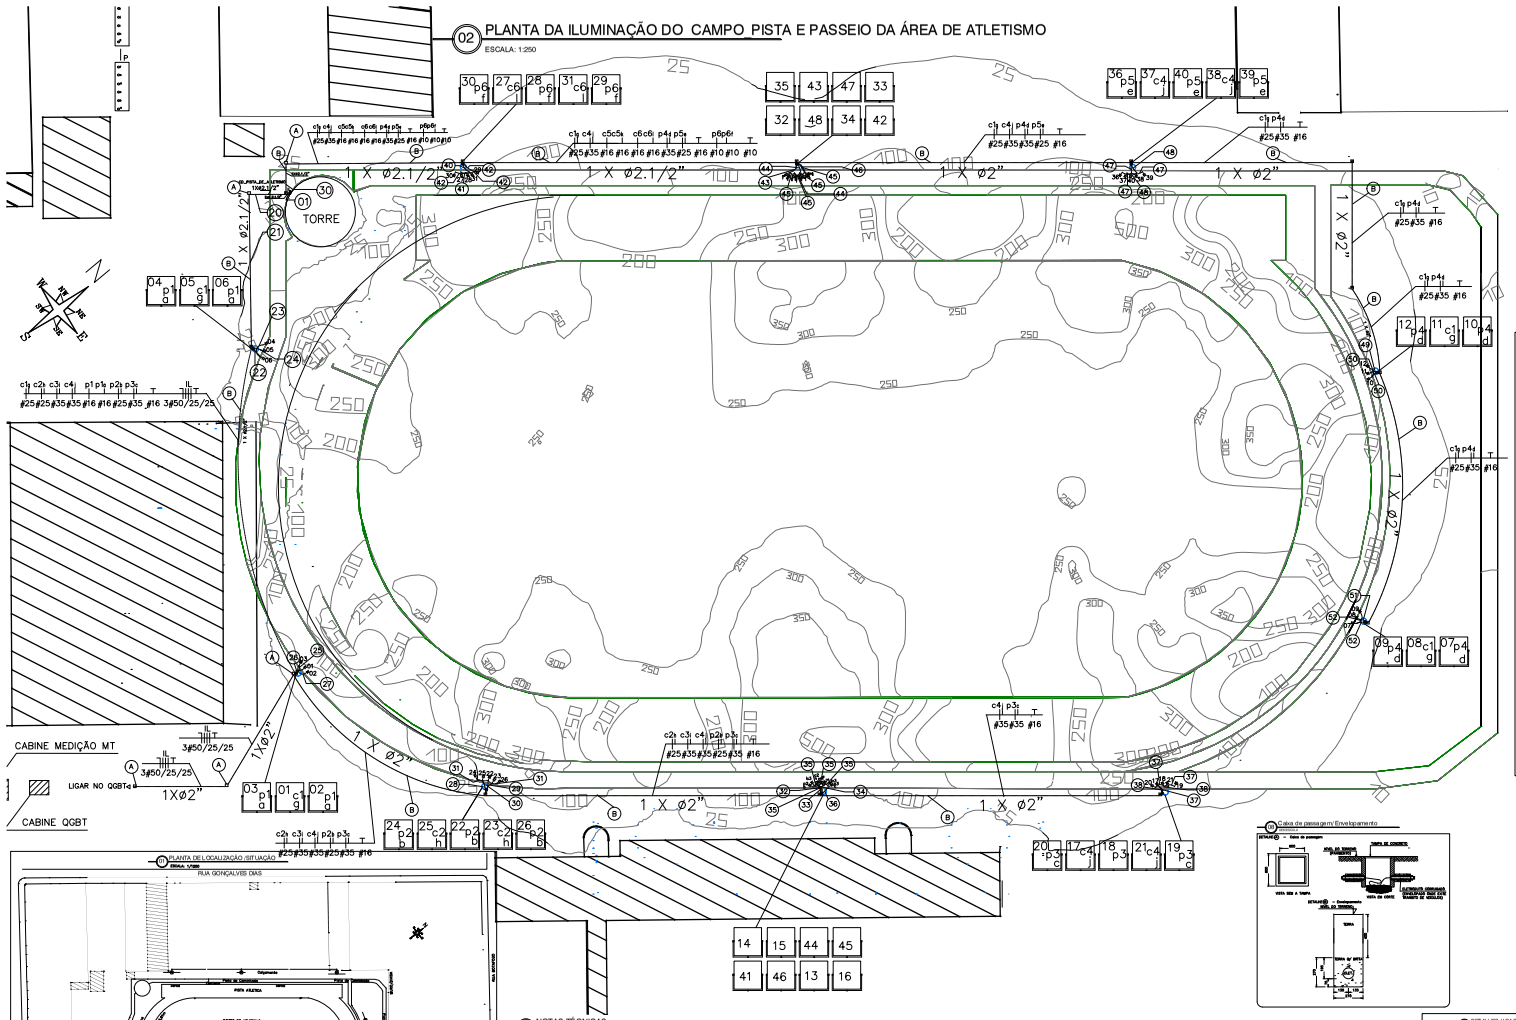
TORRE
CABINE MEDIÇÃO MT
CABINE QGBT
LIGAR NO QGBT
1X Ø2"
1 X Ø2.1/2"
1 X Ø2"
1 X Ø2"
1 X Ø